



Pianta Piano Tipo scala 1:100

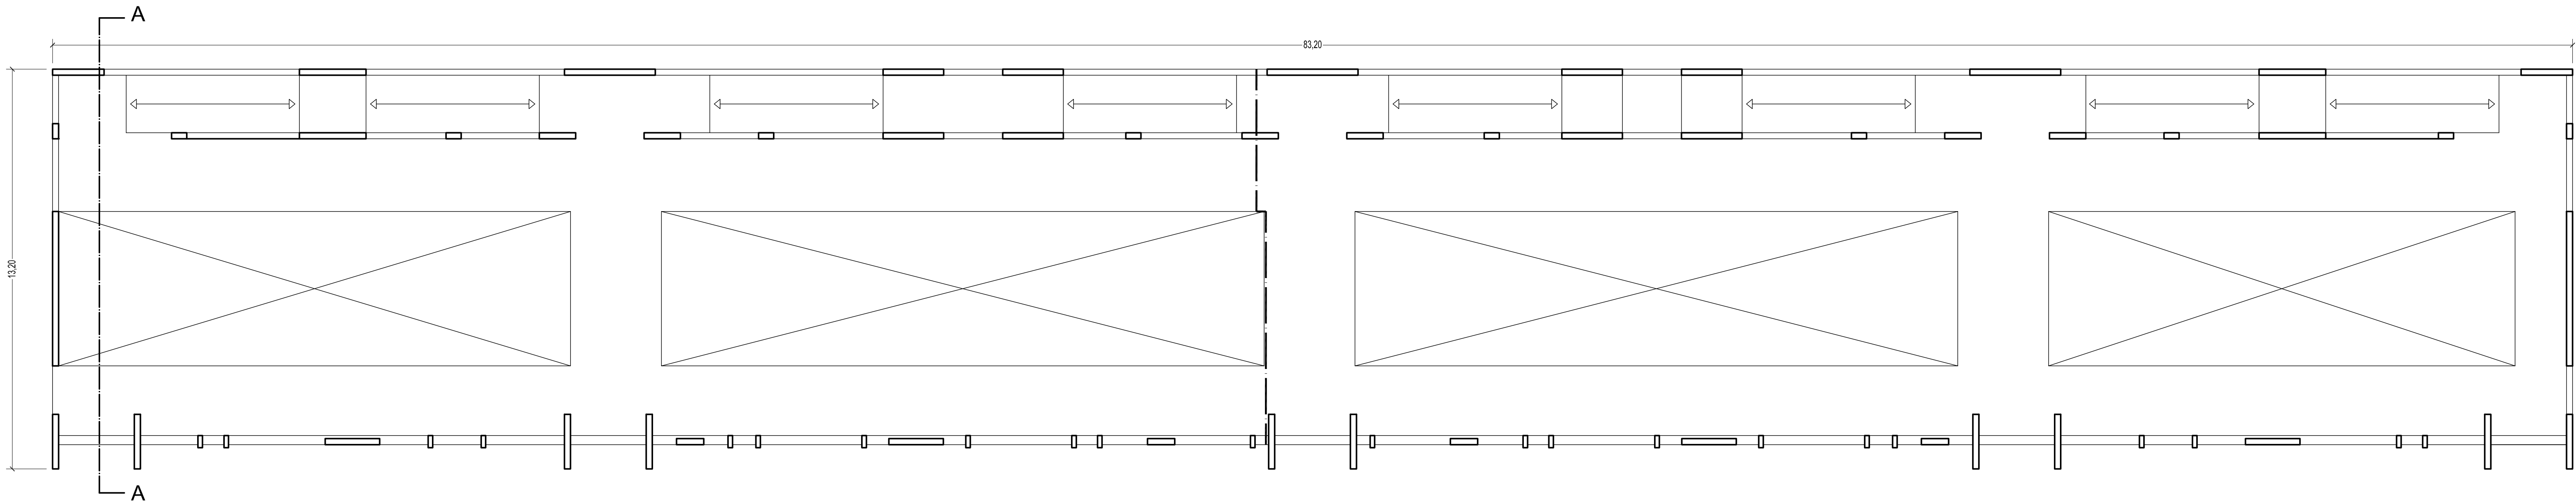


Pianta Impalcato Tipo scala 1:100

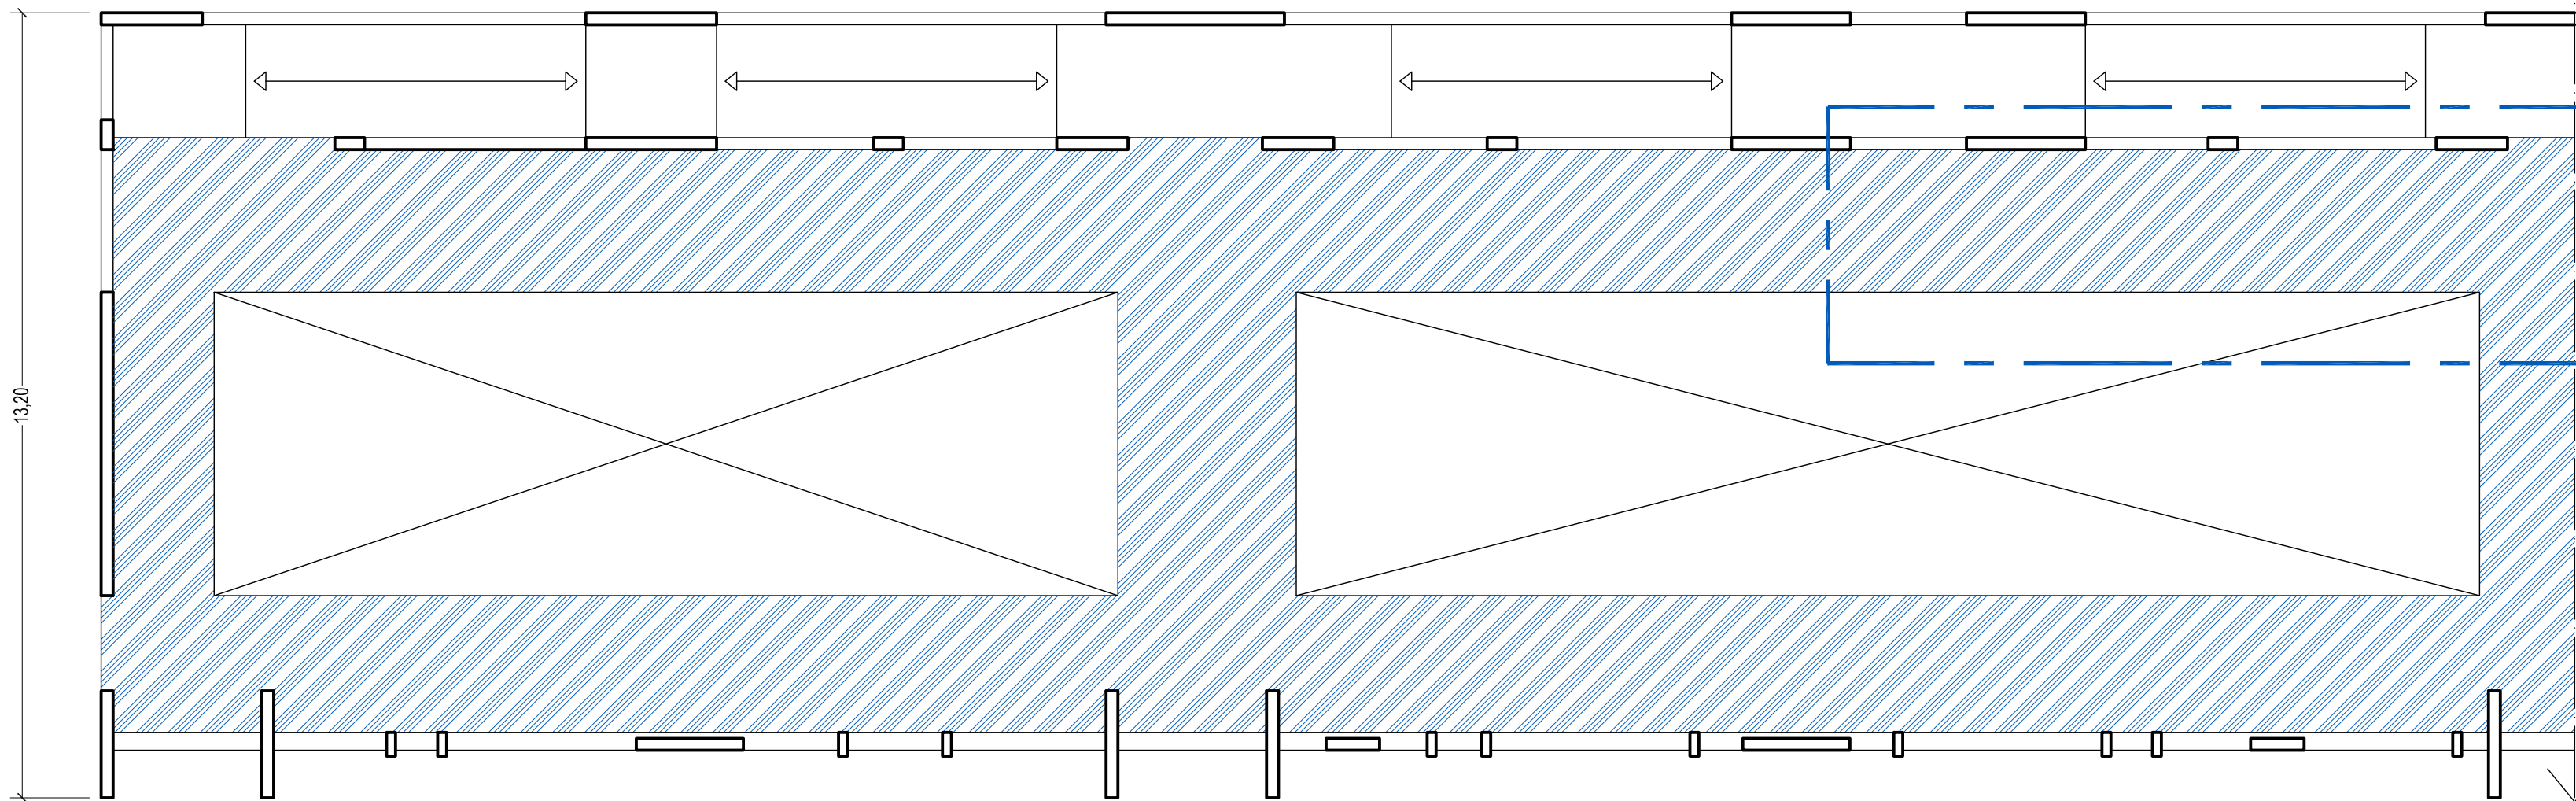

Pianta Impalcato Tipo scala 1:100

INDICAZIONI
IL PROGETTO ARCHITETTONICO ORIGINARIO NON VIENE MODIFICATO NE' PER FORMA NE' PER DIMENSIONI. PER L'INTERVENTO DI RISANAMENTO E MESSA IN SICUREZZA SI RIMANDA ALLA TAVOLA 3.C DEL PROGETTO ESECUTIVO RAGUSA CENTRO

 Solaio Latero-cemento
Intervento di risanamento dell'intradosso di solaio in latero cemento mediante asportazione delle porzioni ammalorate; asportazione dell'ossidazione dei ferri mediante spazzolatura dell'armatura e successivo trattamento protettivo con malta passivante; ricostruzione della malta copriferro e successiva applicazione della rete, adeguatamente fissata per il successivo intervento di intonacatura.

Superficie oggetto di intervento. Intradosso solaio piano terra stralciato dal progetto esecutivo del cimitero di Ragusa Centro



COMUNE DI RAGUSA					
OGGETTO					
PROGETTO ESECUTIVO "Lavori di risanamento e messa in sicurezza colombari nei cimiteri di Ragusa Centro e Ibla".					
COD.LAV.			NUMERO		
CL 06_22			TAV.		0.C
TITOLO ELABORATO					
PROGETTO ESECUTIVO RAGUSA CENTRO					
ELABORATI IN PROGETTO					
Pianta Piano Terra_ Stato di Fatto					
Pianta Piano Tipo_ Stato di Fatto					
Pianta Impalcato Tipo_ Sato di Fatto					
STRALCIO INTERVENTO PIANO TERRA					
REV.	DATA	OGGETTO DELLA MODIFICA	REDATTO	VERIFICATO	APPROVATO
00				
Data: 28/07/2022		Scala: 1:100		La Ditta: Comune di Ragusa- Settore V Politiche ambientali,Energetiche e del verde pubblico-Mobilità e Protezione Civile-Servizi Cimiteriali. Il Dirigente	
IL progettista : Ing. Cristina Licitra		IL RUP : Geom.Emanuele Russo			
via Prof.Giorgio Cimoloni,48 Ragusa 339.6959840/ mail cristinalicitra@tiscali.it					
Questo disegno è proprietà riservata e non può essere ricopiato, riprodotto o mostrato a terzi senza nostra autorizzazione scritta.					