


REGIONE SICILIA
COMUNE DI RAGUSA

PROGETTO ESECUTIVO DEI LAVORI DI REALIZZAZIONE II AMPLIAMENTO
E COMPLETAMENTO I AMPLIAMENTO AL CIMITERO MARINA DI RAGUSA


TAV.	ELABORATO
04	PLANIMETRIA QUOTATA AREA ANIMALI DI AFFEZIONE
SCALA 1:100	
IL TECNICO Ing. Rossella Gurrieri	IL RESPONSABILE UNICO DEL PROCEDIMENTO



STUDIO TECNICO DI INGEGNERIA
DOTT. ING. ROSSELLA GURRIERI
VIA SAC. DI GIACOMO N. 24 - 97100 RAGUSA
CELL. 3287024526
MAIL. ROSSELLAGURRIERI@LIBERO.IT
PEC. ROSSELLA.GURRIERI@INGPEC.EU

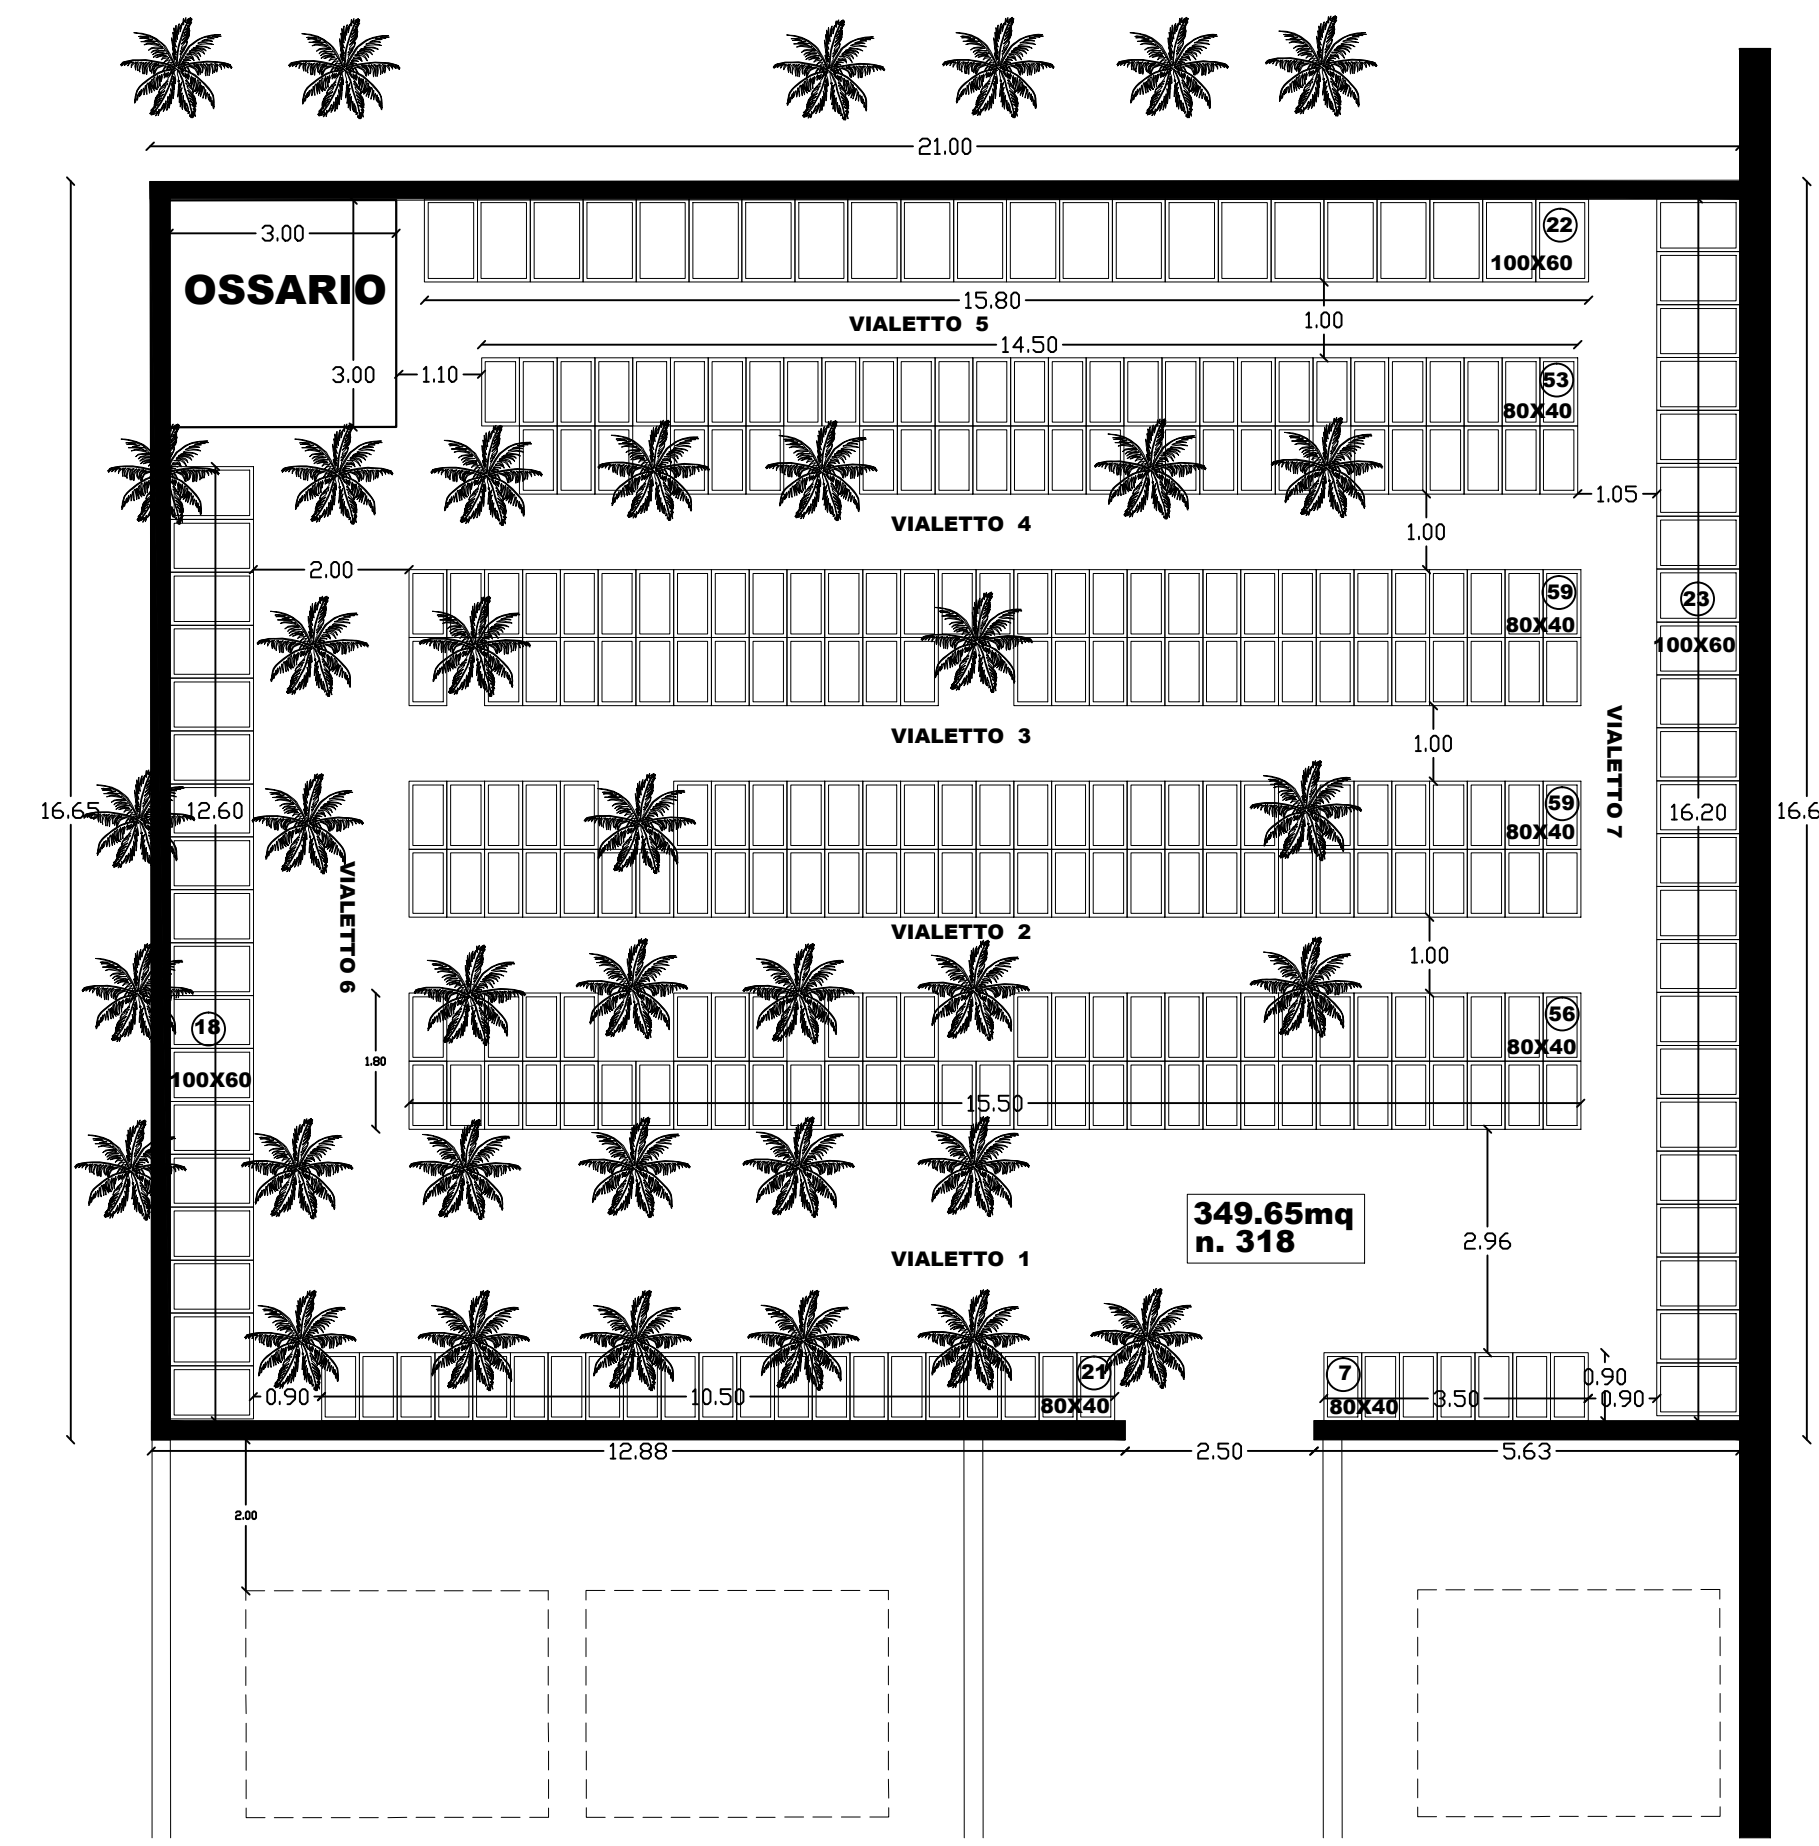

PIANTA AREA ANIMALI DI AFFEZIONE - SCALA 1:100

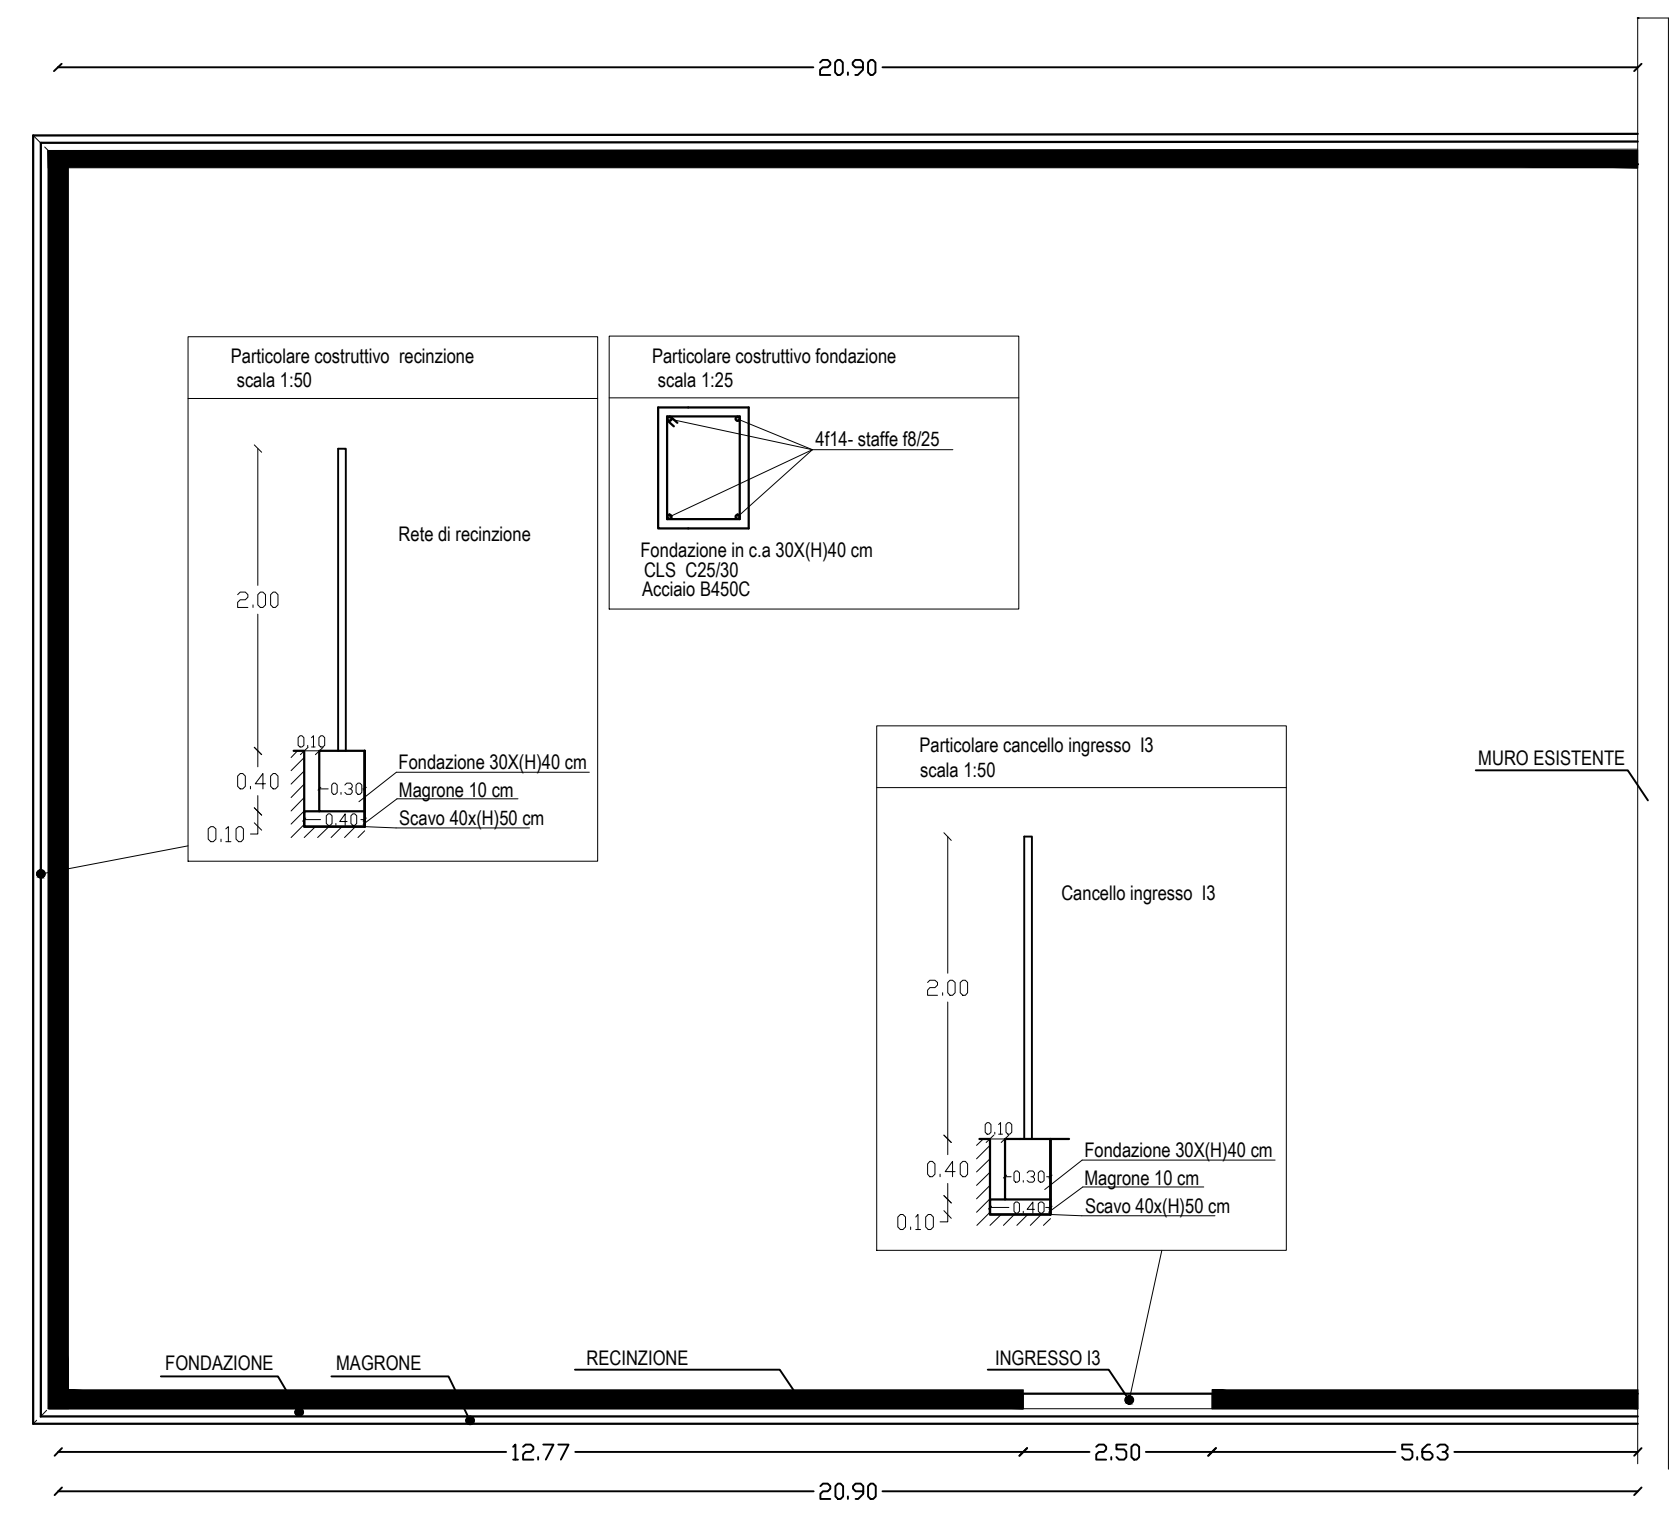

PIANTA FONDAZIONE - SCALA 1:100

LEGENDA CIMITERO ANIMALI D'AFFEZIONE
AREA S=349,65mq
POZZETTI N.TOT.318 (n. 63: 100x60 - n. 255: 80x40cm)

