



COMUNE DI RAGUSA

UFFICIO TECNICO PROGETTO ESECUTIVO

COMPLETAMENTO DEL RESTAURO DEL PARCO DEL CASTELLO
DI DONNAFUGATA - 1 STRALCIO IMPORTO EURO 2.000.000,00

CUP F25F22000010006

PROGETTISTI

Arch. Grazia Accillaro

Ing. Giuseppe Corallo

Geom. Giovanni Guardiano

Geom. Giorgio Iacono

COLLABORATORI

dott.Arch. Gianfabio Tomasi

AGGIORNAMENTO 1 STRALCIO

Arch. Gaudenzio Arestia


SCALA

TAVOLA

1.1

ELABORATO



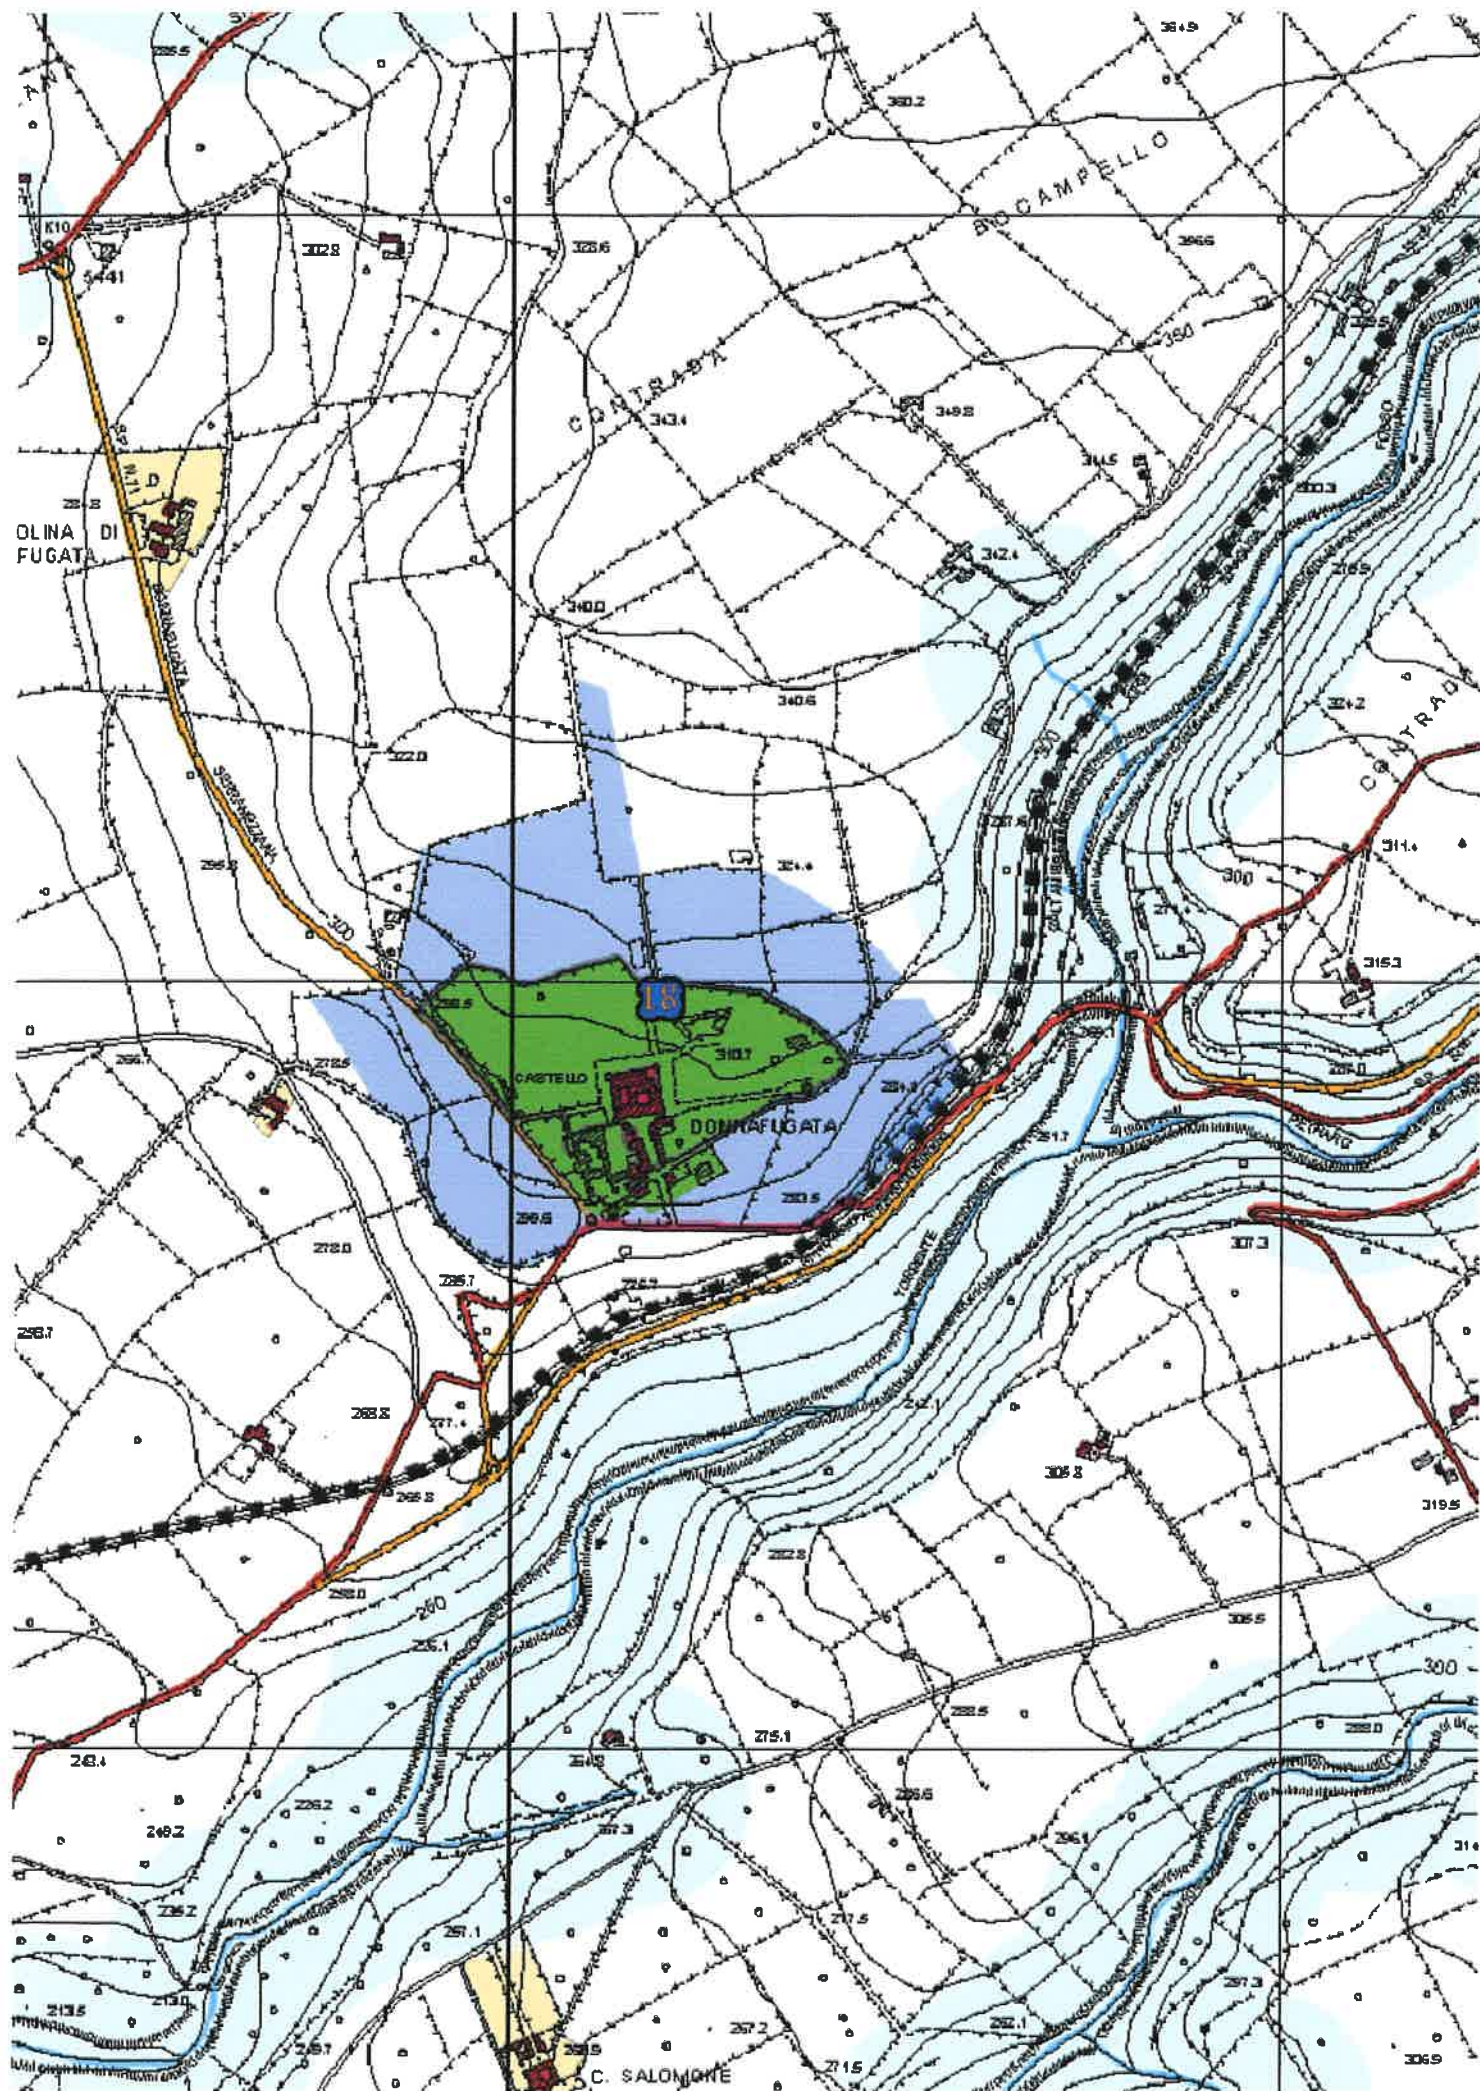

STRALCIO PIANO REGOLATORE GENERALE



CONTESTI STORICI E/O STORICIZZABILI EDIFICI STORICI E/O STORICIZZABILI

-  A1 Zona A
-  A2 Ville, masserie, fattorie
-  A3 Case rurali
-  Strade comunali ed intercomunali
-  Strade interpoderali
-  Giardini

EDIFICI E CONTESTI EDIFICATI RESIDENZIALI MODERNI

-  B1 Zona B
-  B2 Case sparse
-  Perimetri Piani di Recupero ex L. 37/85
-  Limite delle fasce di rispetto dei Perim. Piani di Rec. ex L. 37/85

NUOVA EDIFICAZIONE

-  Perimetri Prescrizioni esecutive

CONTESTI PRODUTTIVI

-  Villaggi turistici esistenti
-  Contesti turistici ricettivi esistenti
-  Contesti turistici ricettivi di progetto
-  Contesti produttivi esistenti
-  Contesti produttivi di progetto
-  Cave e contesti estrattivi minerarie esistenti
-  Edifici produttivi esistenti

CONDOTTE TECNOLOGICHE AEREE E INTERRATE

-  Elettricità
-  Acqua
-  Gas

1

Rimando agli elaborati "B" scala 1:2000


INFRASTRUTTURE DEI TRASPORTI

-  Strade a scorrimento veloce
-  Strade comunali ed intercomunali
-  Strade di progetto
-  Strade di progetto tenute al rispetto ambientale
-  " " " Ferrovia in rilievo
-  " " " Ferrovia in galleria
-  Stazioni
-  Caselli
-  Area ferroviaria (nuovo scalo merci)
-  Fermate metropolitana leggera
-  Percorso pedonale

SERVIZI

-  Servizi
-  Area per la protezione civile
-  Area per sport campestri (equitazione, polo, golf, ecc.)
-  Campeggi
-  Eliporto
-  Parcheggi
-  Aree attrezzate a verde

AREE VERDI

-  Parco Agricolo Urbano
-  Corsi d'acqua
-  Agricolo produttivo con muri a secco
-  Alberature sparse
-  Colture specializzate











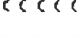

VINCOLI

-  Cimitero
-  Galasso (L. 431/85)
-  Idrogeologico
-  Interesse Archeologico
-  Aree Forestali
-  Limite delle fasce di rispetto delle aree forestali
-  Inedificabilità 10 mt. dagli argini
-  Donnatugata
-  Paesistico centro città
-  Museo miniere di asfalto - Castelluccio
-  Inedificabilità assoluta
-  Paesaggistico Tellaro - Prainito
-  Legge Regionale 78/76
-  Archeologico con decreto
-  Paesistico Irminto e zone circostanti
-  Edifici vincolati Villa Crisdone e Monaco - Arezzo
-  Fascia di rispetto di inedificabilità edifici vincolati
-  Fascia di rispetto edificazione subordinata edifici vincolati
-  Valata Santa Domenica
-  Paesistico Punta Braccetto D.P.R. 2067/67
-  Paesistico (D. L. 6 Luglio '98)
-  Zona di pre riserva (L.R. 98/81)
-  Zona di riserva (L.R. 98/81)

1

Numero emendamento

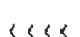PIANO TERRITORIALE PROVINCIALE AZIONI DIRETTE RICADENTI NEL TERRITORIO DEL COMUNE DI RAGUSA

-  B5a - Museo territoriale delle miniere di asfalto di castelluccio e Tabuna
-  B5a - Realizzazione di un Museo territoriale delle miniere di asfalto di castelluccio e Tabuna
-  D1d Cave e miniere Sistema S. Croce Scoglitti
-  G3a - Bonifica discarica
-  G4a - Tutela aree marine
-  H3a - Realizzazione strutture ricettive
-  E1 - Autostrada - S.S. 115 - S.S. 514
-  E2 - SP 25 - Asse litoraneo
-  E4c - Tutela ferrovia secondaria
-  E4d - Valorizzazione percorsi centri costieri
-  Canale infrastrutturale interventi viabilità
-  E5a - Variante ferroviaria "Pedemontana Iblea"

