ZONA SERVIZI TRIBUNA B

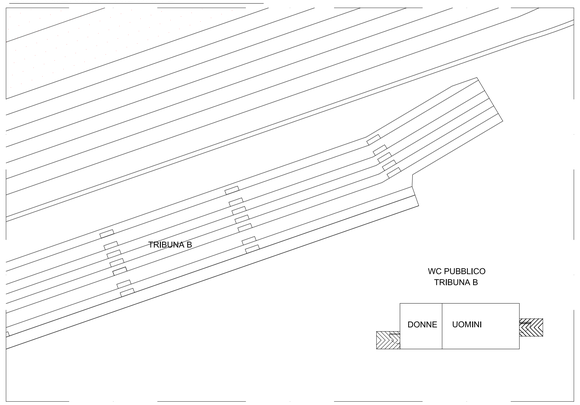

PLANIMETRIA STATO DI FATTO SCALA 1:200

ZONA SERVIZI TRIBUNA B

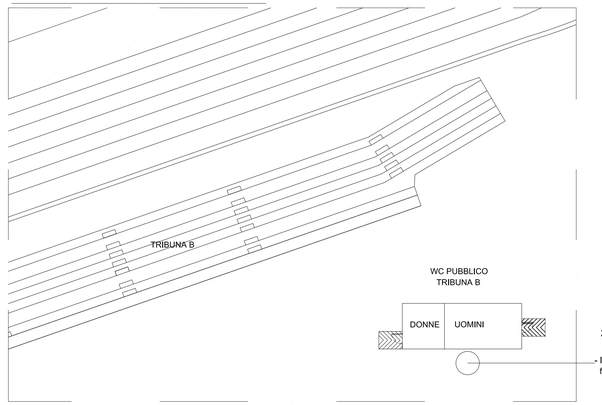

PLANIMETRIA STATO DI PROGETTO SCALA 1:200

INTERVENTO BLOCCO SERVI 2 TRIBUNA B

-Sostituzione e/o installazione di rubinetteria per l'uso sostenibile delle acque con prodotti che rispettano gli standard internazionali

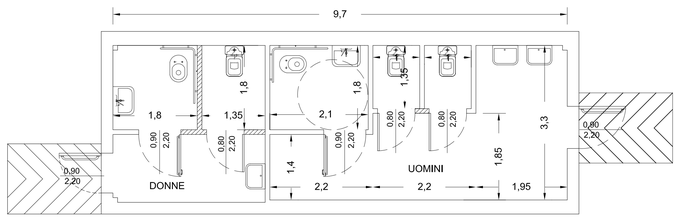

STATO DI PROGETTO BLOCCO SERVIZI 2 - TRIBUNA B scala 1:50

ZONA SERVIZI TRIBUNA C

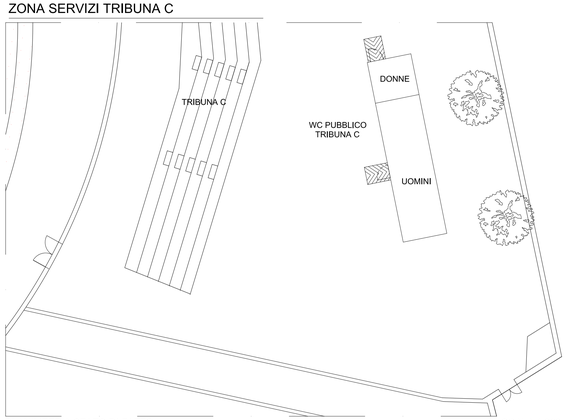

PLANIMETRIA STATO DI FATTO SCALA 1:200

ZONA SERVIZI TRIBUNA C

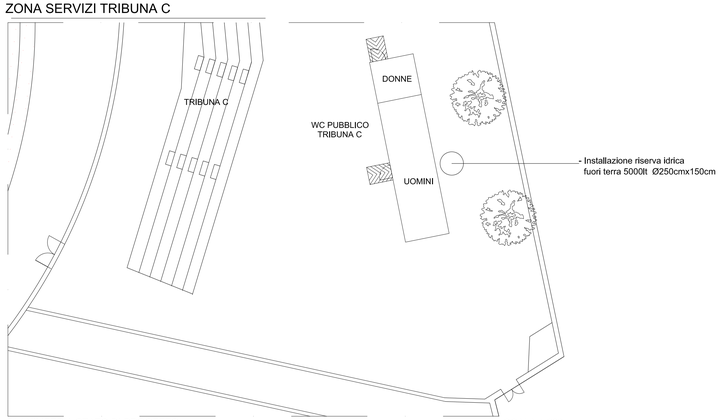

PLANIMETRIA STATO DI PROGETTO SCALA 1:200

COMUNE DI RAGUSA

PROGETTO ESECUTIVO

"Intervento per l'efficientamento e la rifunzionalizzazione del polisportivo Aldo Campo"- Importo complessivo

€ 960.000,00* *CUP F29F22000010006*

PNRR - M5C2-Inv.3.1 - CLUSTER 2.

*Derivante dall'applicazione del prezzario unico regionale per i lavori pubblici della Regione Siciliana, aggiornato ai sensi del comma 2 dell'art.26 del D.L. n.50 del 17/05/2022, adottato con Decreto dell'Assessorato per le Infrastrutture e per la Mobilità n.17/Gab. del 29/06/2022

Finanziato dall'Unione europea NextGenerationEU

Dipartimento per lo sport

TAV. 5

Data: 13.12.22 scala 1:100

TITOLO ELABORATO

ARCHITETTONICO
LOCALI SERVIZI TRIBUNA B e C

ELABORATI IN PROGETTO

Pianta stato di fatto e di progetto blocco servizi Tribuna B

Pianta stato di fatto e di progetto blocco servizi Tribuna C

PROGETTISTA:
Ing. Cristina Licitra

COMUNE DI RAGUSA

IL R.U.P.
Geom.Franco Civello

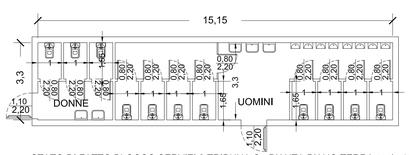

STATO DI FATTO BLOCCO SERVIZI 3 TRIBUNA C - PIANTA PIANO TERRA scala 1:100

INTERVENTO BLOCCO SERVI 3 TRIBUNA C

-Sostituzione e/o installazione di rubinetteria per l'uso sostenibile delle acque con prodotti che rispettano gli standard internazionali
-Realizzazione delle opere previste da progetto di ristrutturazione, adeguamento funzionale e messa a norma dell'impianto sportivo comunale "Aldo Campo" in Ragusa alla Norma Coni. Approvato con parere favorevole CONI prot.n.424 del 01/06/2021

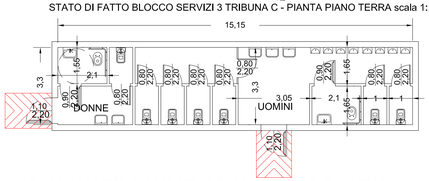

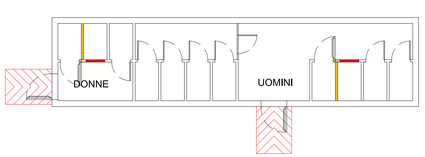

NUOVE REALIZZAZIONI
RICOSTRUZIONI
DEMOLIZIONI

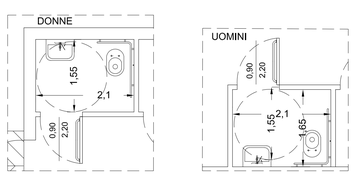

DETTAGLIO SERVIZIO IGIENICO DA UOMINI E DONNE scala 1:50

STATO DI PROGETTO* BLOCCO SERVIZI 3 TRIBUNA C - PIANTA PIANO TERRA scala 1:100

* Progetto di ristrutturazione, adeguamento funzionale e messa a norma dell'impianto sportivo comunale "Aldo Campo" in Ragusa alla Norma Coni. Approvato con parere favorevole CONI prot.n.424 del 01/06/2021