

COMUNE DI RAGUSA

PROGETTO ESECUTIVO
“Intervento per l'efficientamento e la rifunzionalizzazione del polisportivo Aldo Campo” - Importo complessivo € 960.000,00* CUP F29F22000010006
 PNRR - M5C2-Inv.3.1 - CLUSTER 2.

*Dati derivanti dall'aggiornamento del prezzo unico regionale per i lavori pubblici della Regione Siciliana, approvato ai sensi del comma 2 dell'art.26 del D.L. n.50 del 17/05/2022, adottato con Decreto dell'Assessorato per le Infrastrutture e per la Mobilità n. 17/2020 del 29/05/2022.




TITOLO ELABORATO Data: 13.12.22 | scala

ARCHITETTONICO
 TAV.
 TETTOIA FOTOVOLTAICA
 ELABORATI IN PROGETTO


Stralcio planimetria stato di fatto scala 1:200
 Stralcio planimetria stato di progetto scala 1:200
 Pianta tettoia fotovoltaica scala 1:50
 Pianta copertura tettoia fotovoltaica scala 1:50
 Prospetti tettoia fotovoltaica scala 1:50

PROGETTISTA:
 Ing. Cristina Lidtra


COMUNE DI RAGUSA
 IL R.U.P.
 Geom. Franco Civeilo

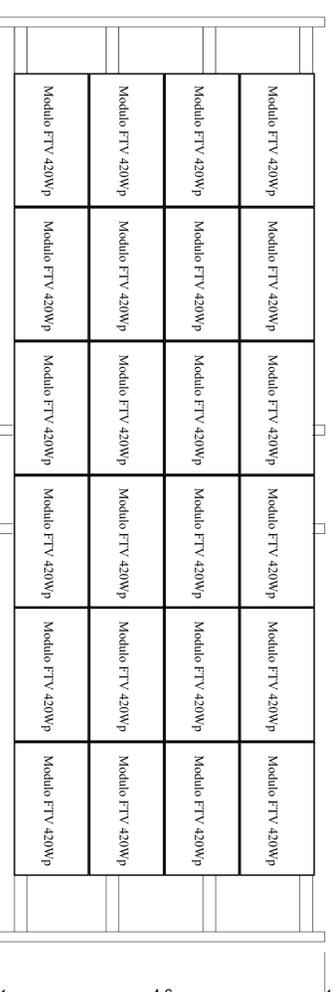


PIANTA COPERTURA PENSILINA FOTOVOLTAICA SCALA 1:50

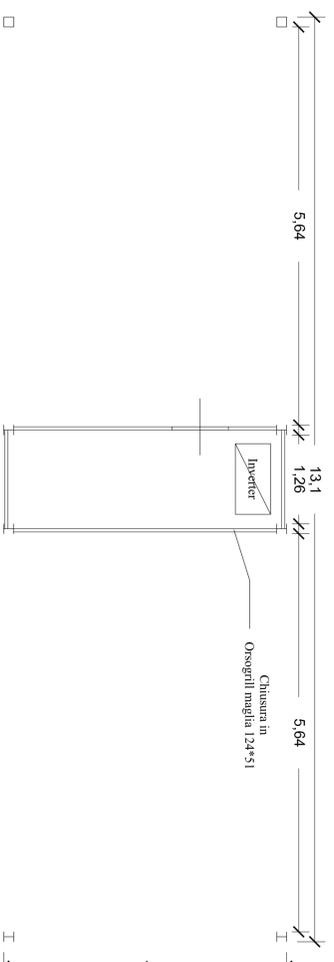

PIANTA PENSILINA FOTOVOLTAICA SCALA 1:50

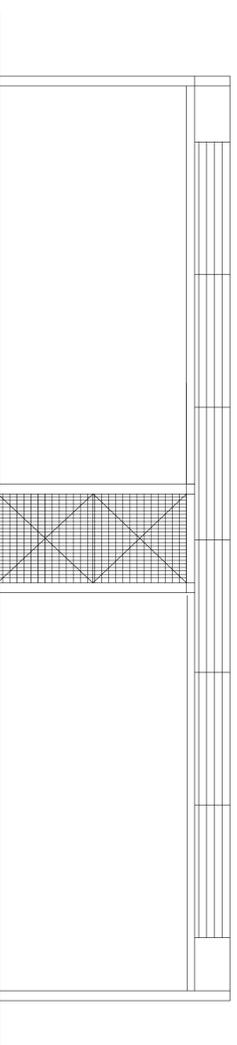

PROSPETTO PENSILINA FOTOVOLTAICA SCALA 1:50

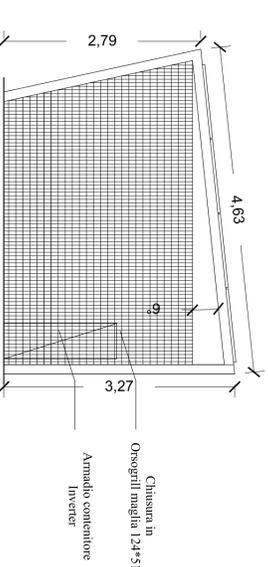

PROSPETTO LATERALE PENSILINA FOTOVOLTAICA SCALA 1:50