

SEZIONE TRASVERSALE A - A DEL CAMPO DA GIUOCO SCALA 1:100



PROSPETTO VIA CARTIA SCALA 1:100

COMUNE DI RAGUSA

**PROGETTO ESECUTIVO**  
**"Intervento per l'efficiamento e la rifunzionalizzazione del polisportivo Aldo Campo" - Importo complessivo € 960.000,00\*** CUP F29F22000010006  
 PNRR - M5C2-Inv.3.1 - CLUSTER 2.


\*Derivante dall'applicazione del prezioso unico regionale per i lavori pubblici della Regione Siciliana, aggiornato ai sensi del comma 2 dell'art.26 del D.L. n.50 del 17/05/2022, adottato con Decreto dell'Assessorato per le Infrastrutture e per la Mobilità n.17506, del 29/09/2022

		<b>TAV.</b> <b>8</b>
Data: 13.12.22 scala: 1:100		
<b>TITOLO ELABORATO</b> <b>ARCHITETTONICO</b> <b>PROSPETTI E SEZIONE</b>		
<b>ELABORATI IN PROGETTO</b> Sezione A-A trasversale scala 1:100 Prospetto ovest via Cartia scala 1:100 Sezione B-B copertura stato di fatto scala 1:50 Sezione B-B copertura stato di fatto scala 1:50 Particolare Frangivento scala 1:50		


PROGETTISTA:  
 Ing. Cristina Licitra

COMUNE DI RAGUSA


IL R.U.P.  
 Geom. Franco Civello

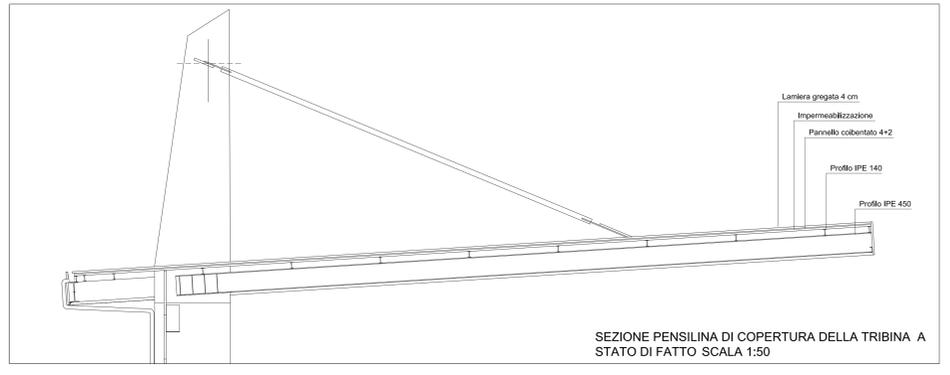

SEZIONE PENSILINA DI COPERTURA DELLA TRIBINA A STATO DI FATTO SCALA 1:50

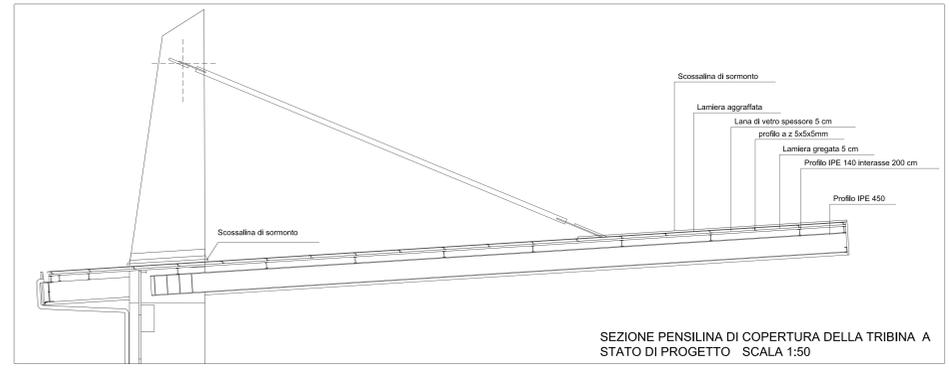

SEZIONE PENSILINA DI COPERTURA DELLA TRIBINA A STATO DI PROGETTO SCALA 1:50

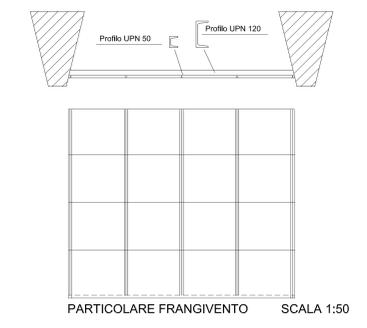

PARTICOLARE FRANGIVENTO SCALA 1:50