

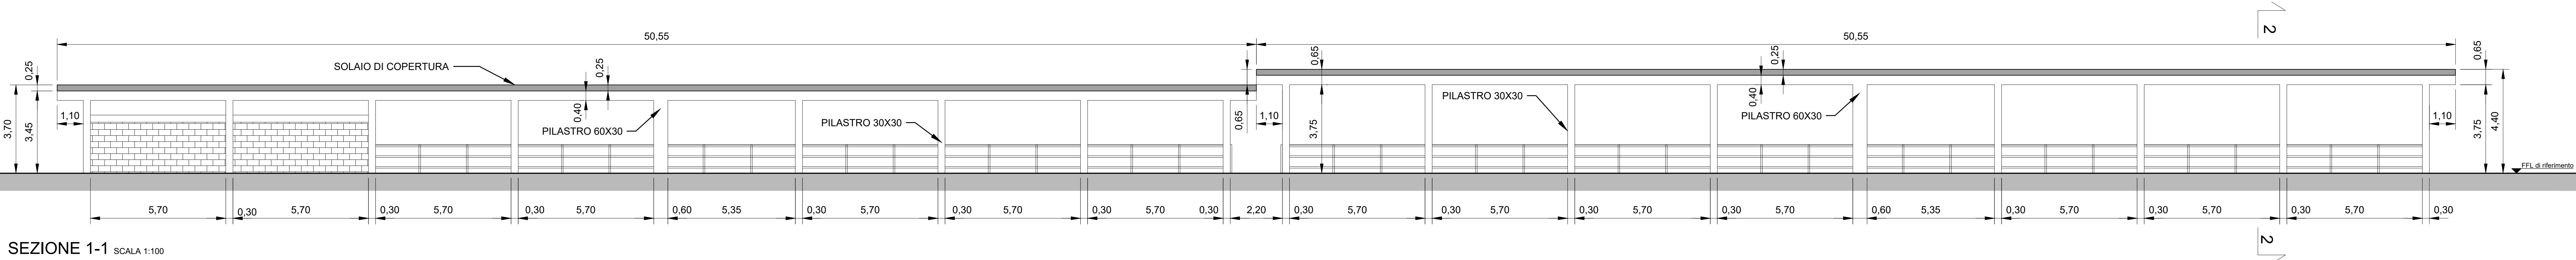



PROSPETTO NORD SCALA 1:100

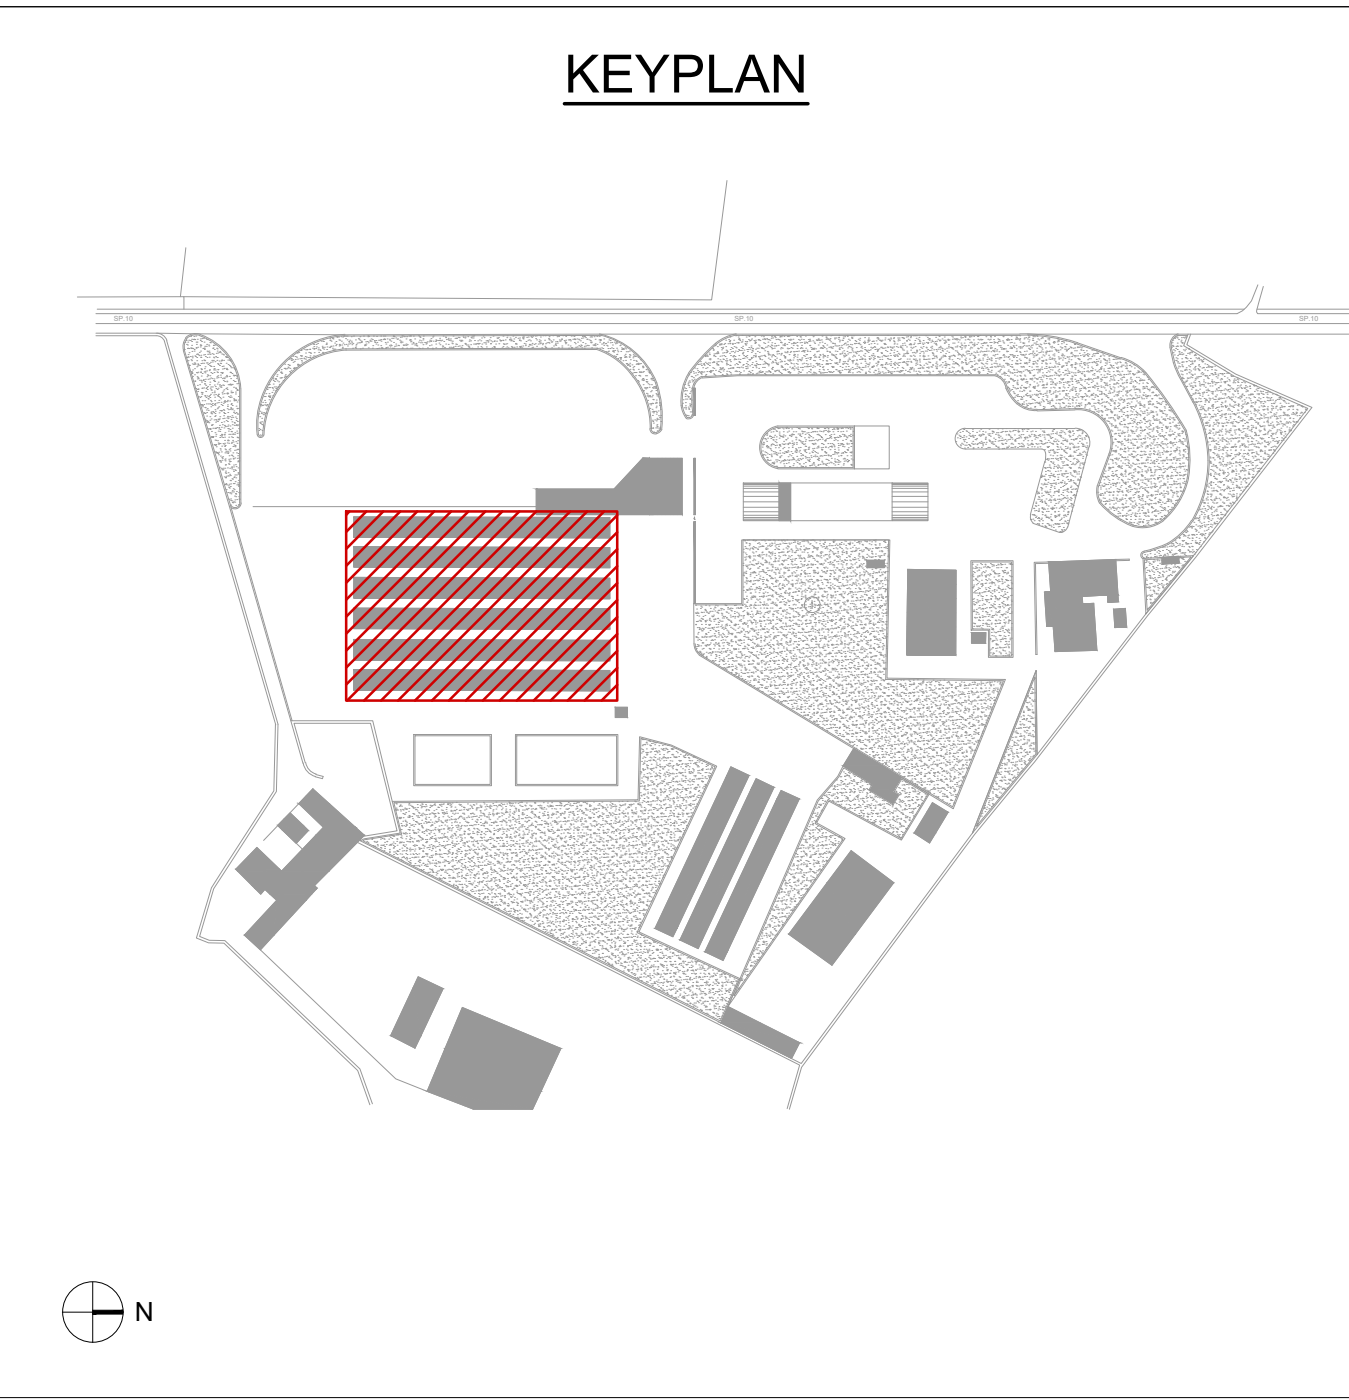

SEZIONE 1-1 SCALA 1:100

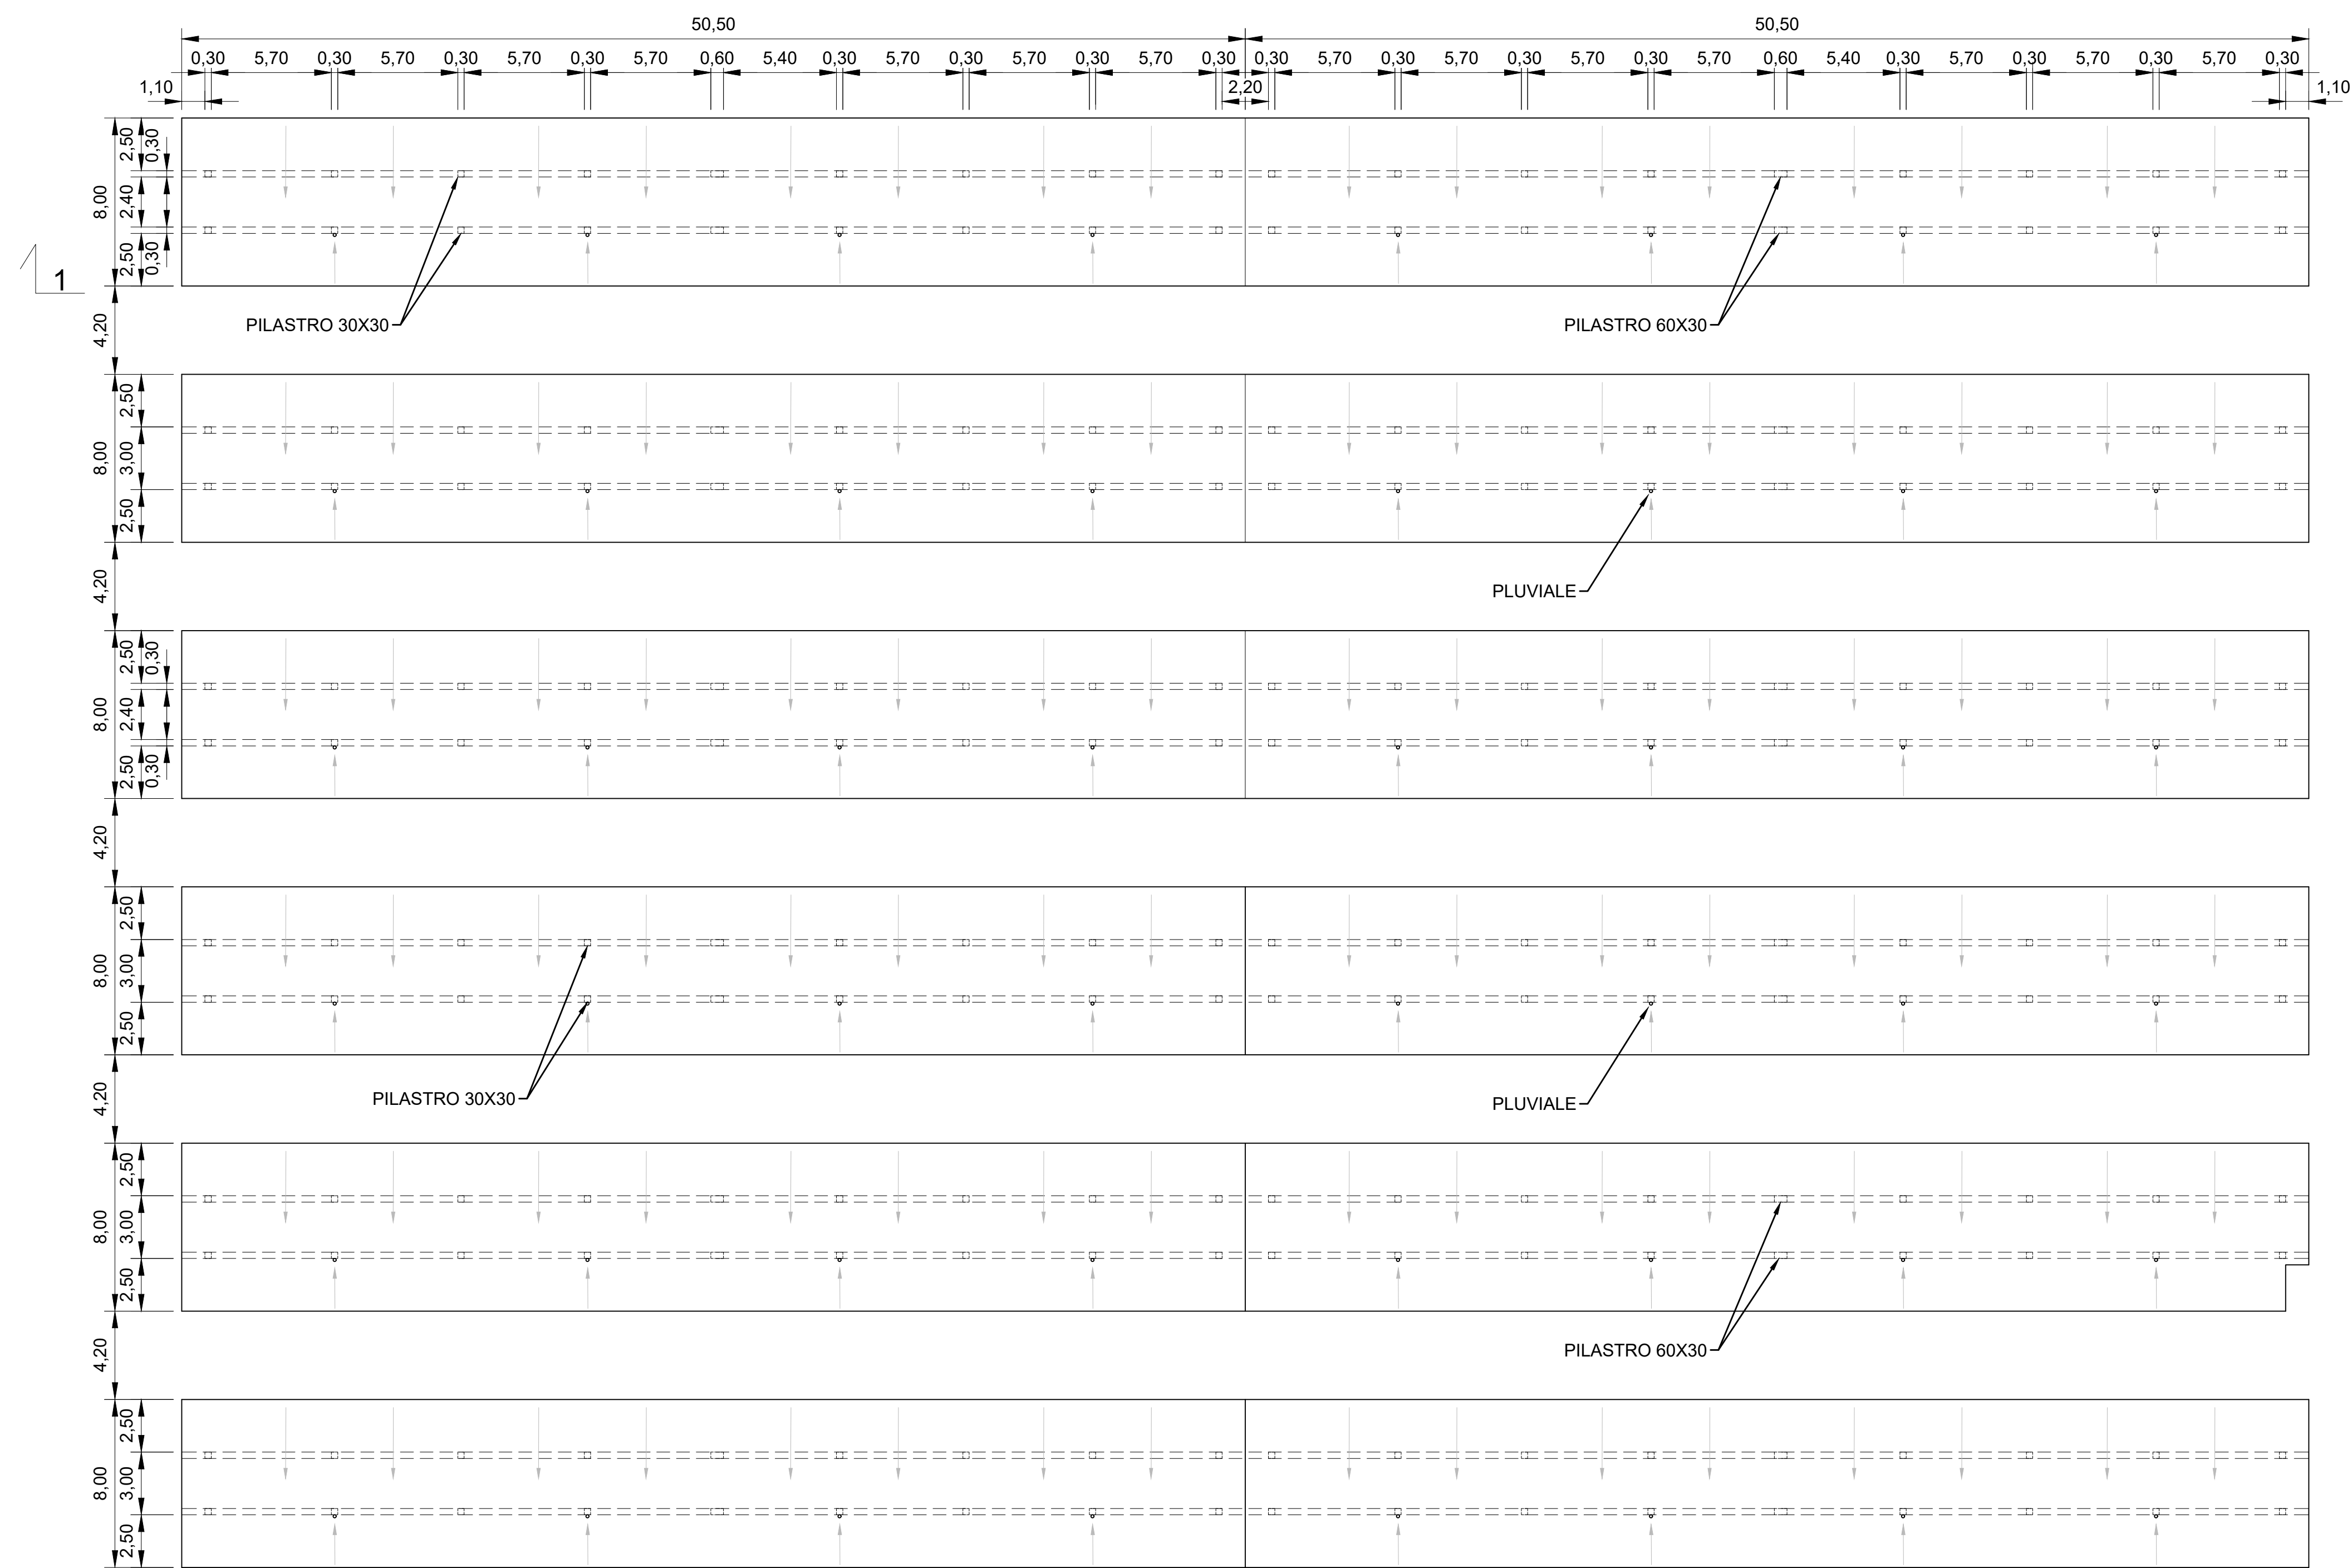

PIANTA SCALA 1:200

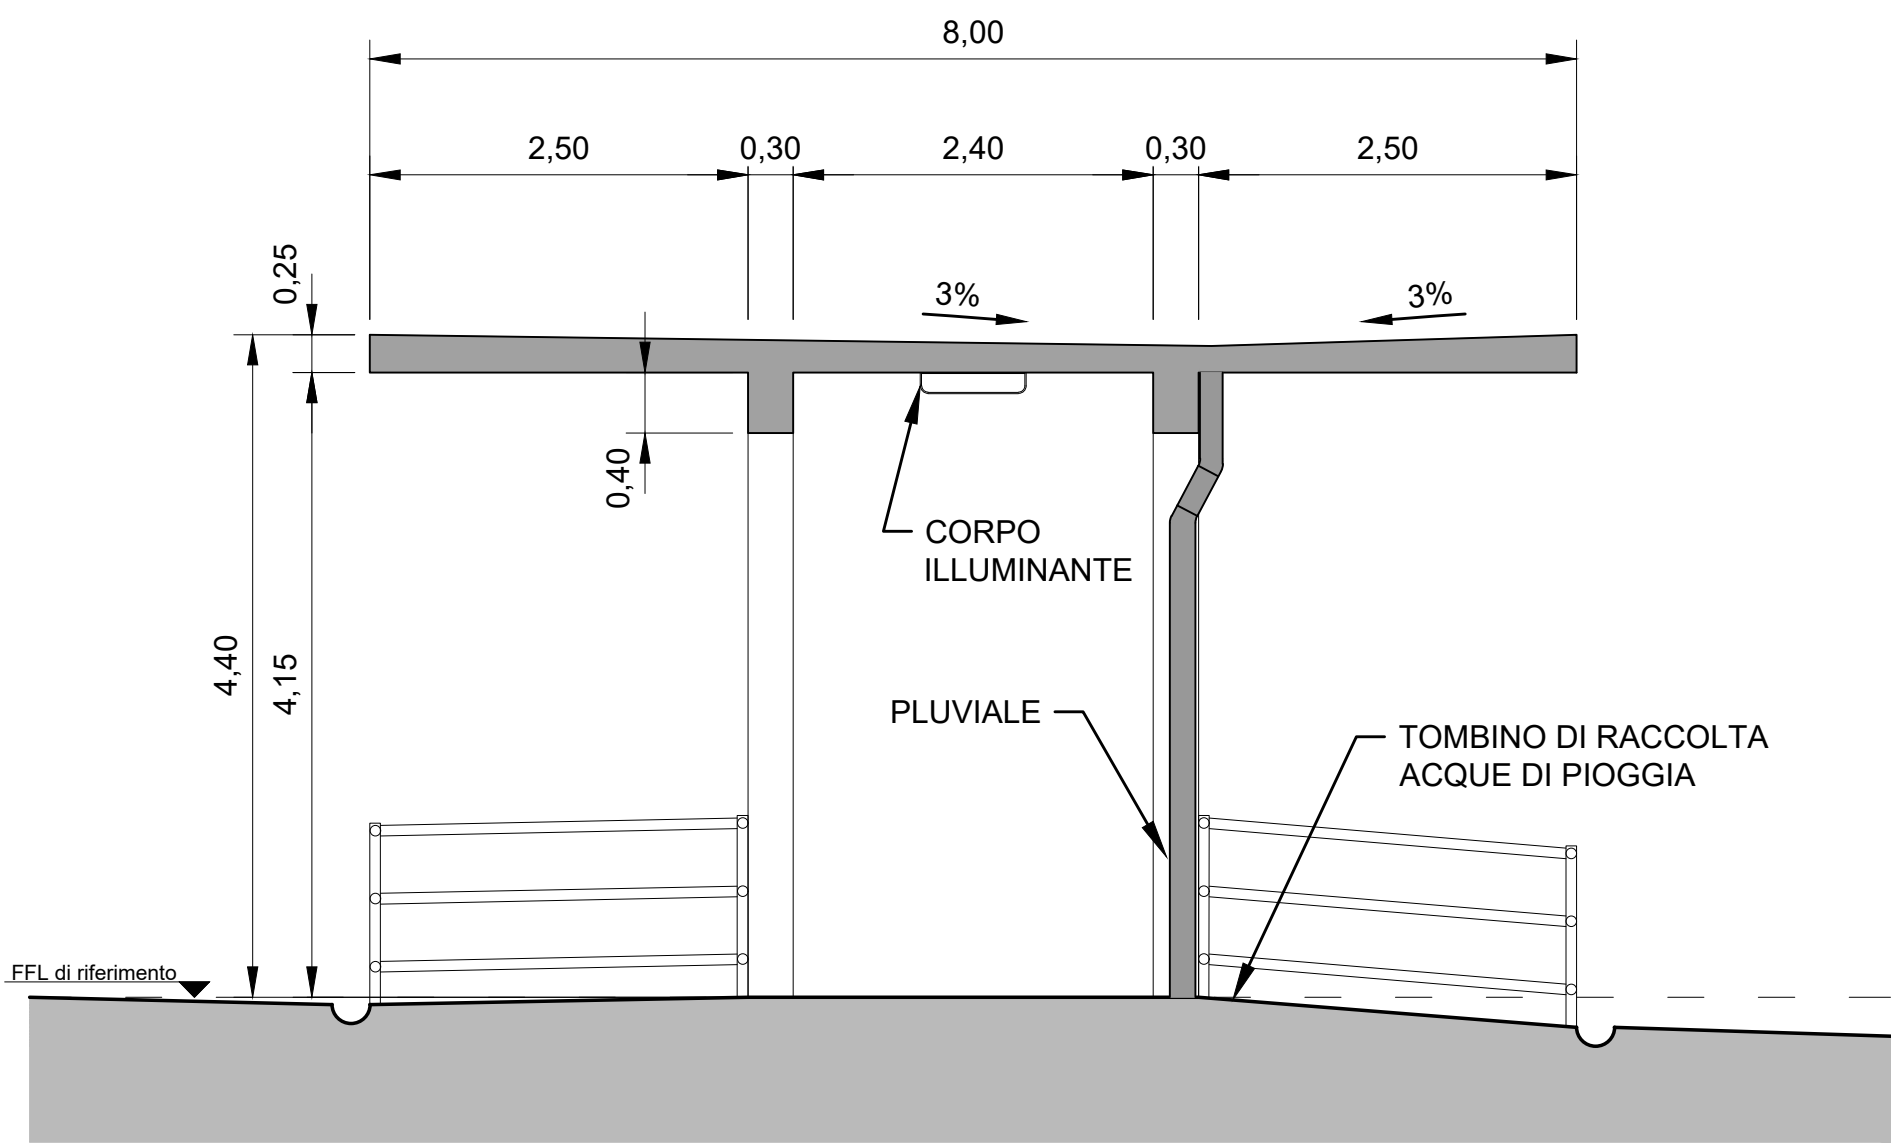

SEZIONE 2-2 SCALA 1:50

LA SOCIETA' IN INTERNO AL TERRAZZO DI LAVORO E' DI PROPRIETA' DI GIUSEPPE CICERO			
00	31.01.2021	EMISSIONE	
REV.	DATA	NOTE	
COMITANTE: COMUNE DI RAGUSA			
OGGETTO: INTERVENTI DI MANUTENZIONE E RIQUALIFICAZIONE DELL'AREA DEL FORO BOARIO DA DESTINARE ALLA FIERA AGROALIMENTARE DEL MEDITERRANEO (FAM)			
RESPONSABILE UNICO DEL PROCEDIMENTO: Ing. Carmelo LICITRA			
LIVELLO DI PROGETTAZIONE: PROGETTO ESECUTIVO		ELAB: P.03	
TITOLO ELAB: STATO DI FATTO PENSILINE A - PIANTE E SEZIONI		COMMESSA: 219051	
		RIP: 219051 P.03.00	
		DATA: GENNAIO 2021	
		SCALA: VARIE	
PROGETTAZIONE: Ing. Giuseppe CICERO (Direttore Tecnico)			
 EUPRO s.r.l. 10131 PADOVA - Viale del Porto n. 8 Tel +39 049 81 10 17 Fax +39 049 81 10 17 www.eupro.it - info@eupro.it C.C.I.A.A. 0141020029 P.03 Attestato conforme UNI EN ISO 9001:2015			