


REGIONE SICILIA
COMUNE DI RAGUSA

PROGETTO ESECUTIVO DEI LAVORI DI REALIZZAZIONE II AMPLIAMENTO
E COMPLETAMENTO I AMPLIAMENTO AL CIMITERO MARINA DI RAGUSA


| | |
|--------------------------------------|---|
| TAV. | ELABORATO |
| 05 | PLANIMETRIA QUOTATA ORLATURE |
| SCALA 1:200 | |
| IL TECNICO Ing. Rossella Gurrieri | IL RESPONSABILE UNICO DEL PROCEDIMENTO |



STUDIO TECNICO DI INGEGNERIA
DOTT. ING. ROSSELLA GURRIERI
VIA SAC. DI GIACOMO N. 24 - 97100 RAGUSA
CELL. 3287024526
MAIL: ROSSELLAGURRIERI@LIBERO.IT
PEC: ROSSELLA.GURRIERI@INGPEC.EU

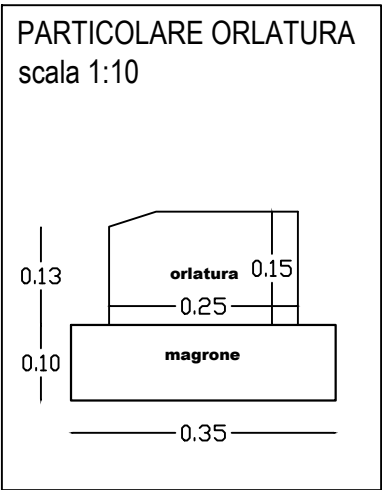

area 5
P=48.29m
S=185.18mq

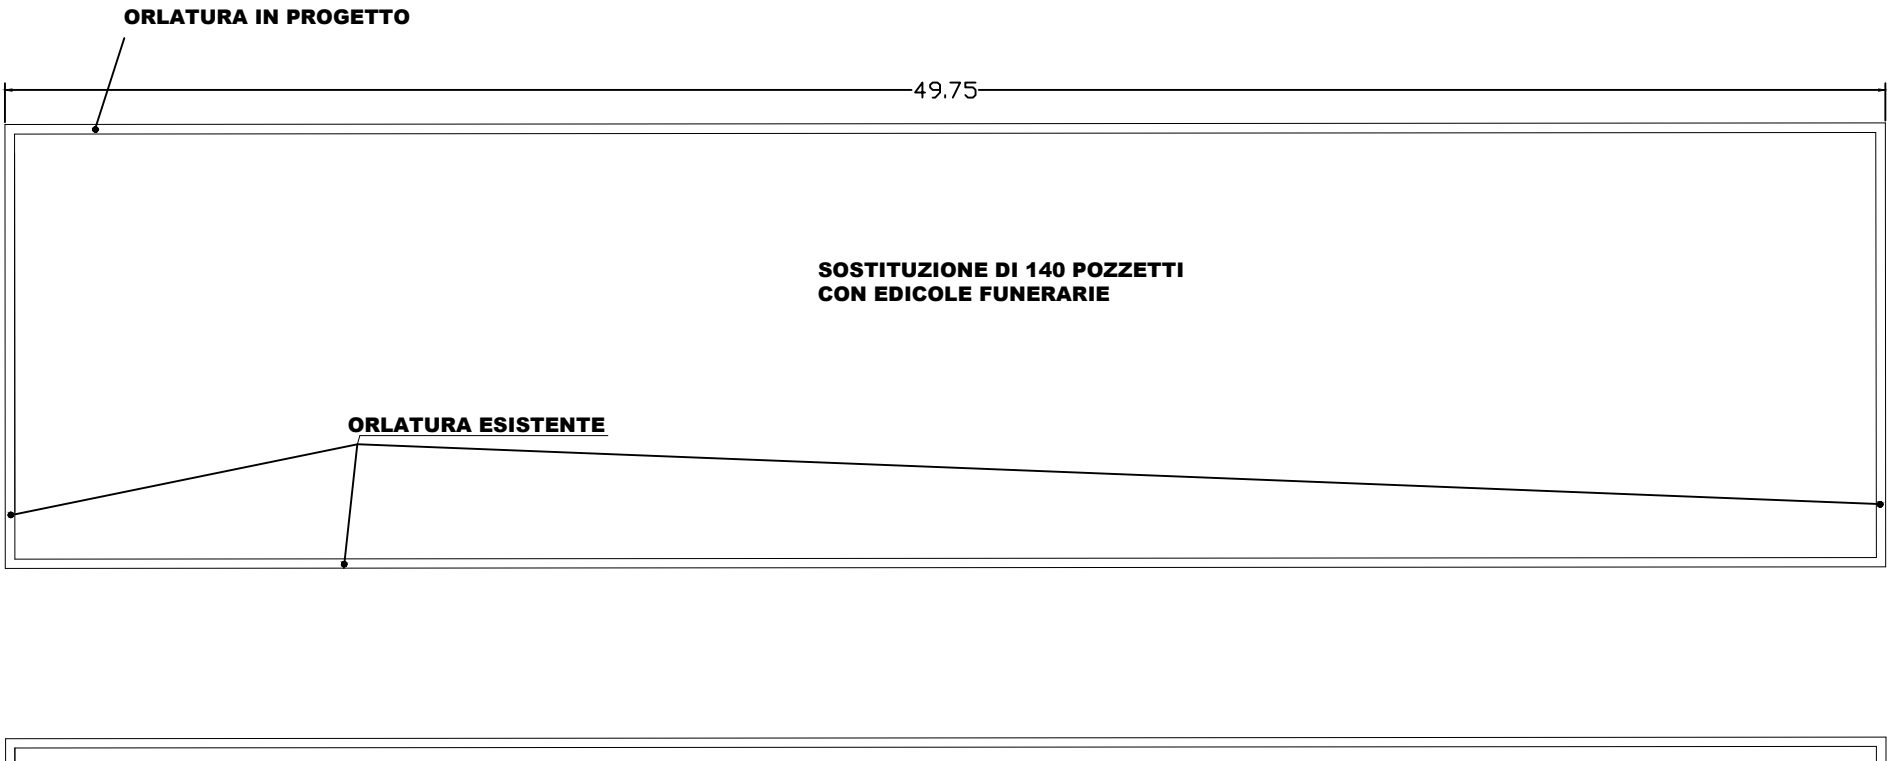

PLANIMETRIA QUOTATA ORLATURE

area 4
P=115.57m
S=542.85mq

area 3
P=179.22m
S=585.96mq

area 2
P=173.43m
S=558.68mq

area 1
P=170.51m
S=680.80mq

area 6
P=59.46m
S=191.39mq

area 7
P=29.83m
S=96.45mq