




SEZIONE 1-1 SCALA 1:100

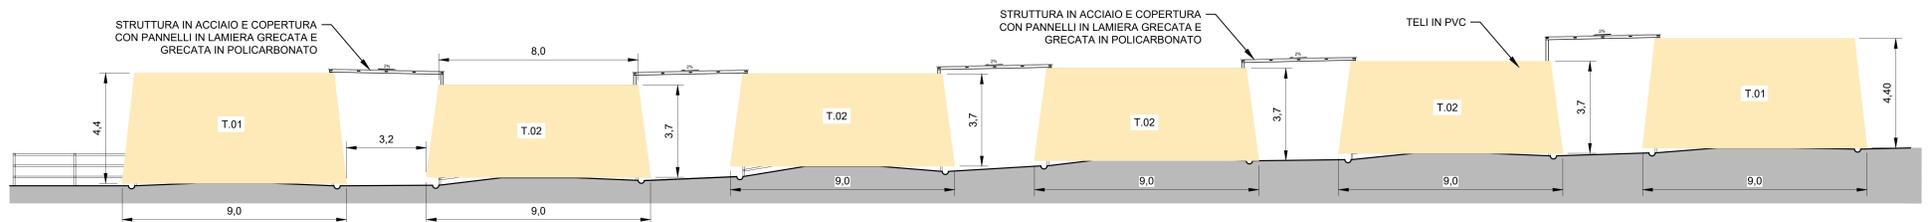


PROSPETTO NORD SCALA 1:100

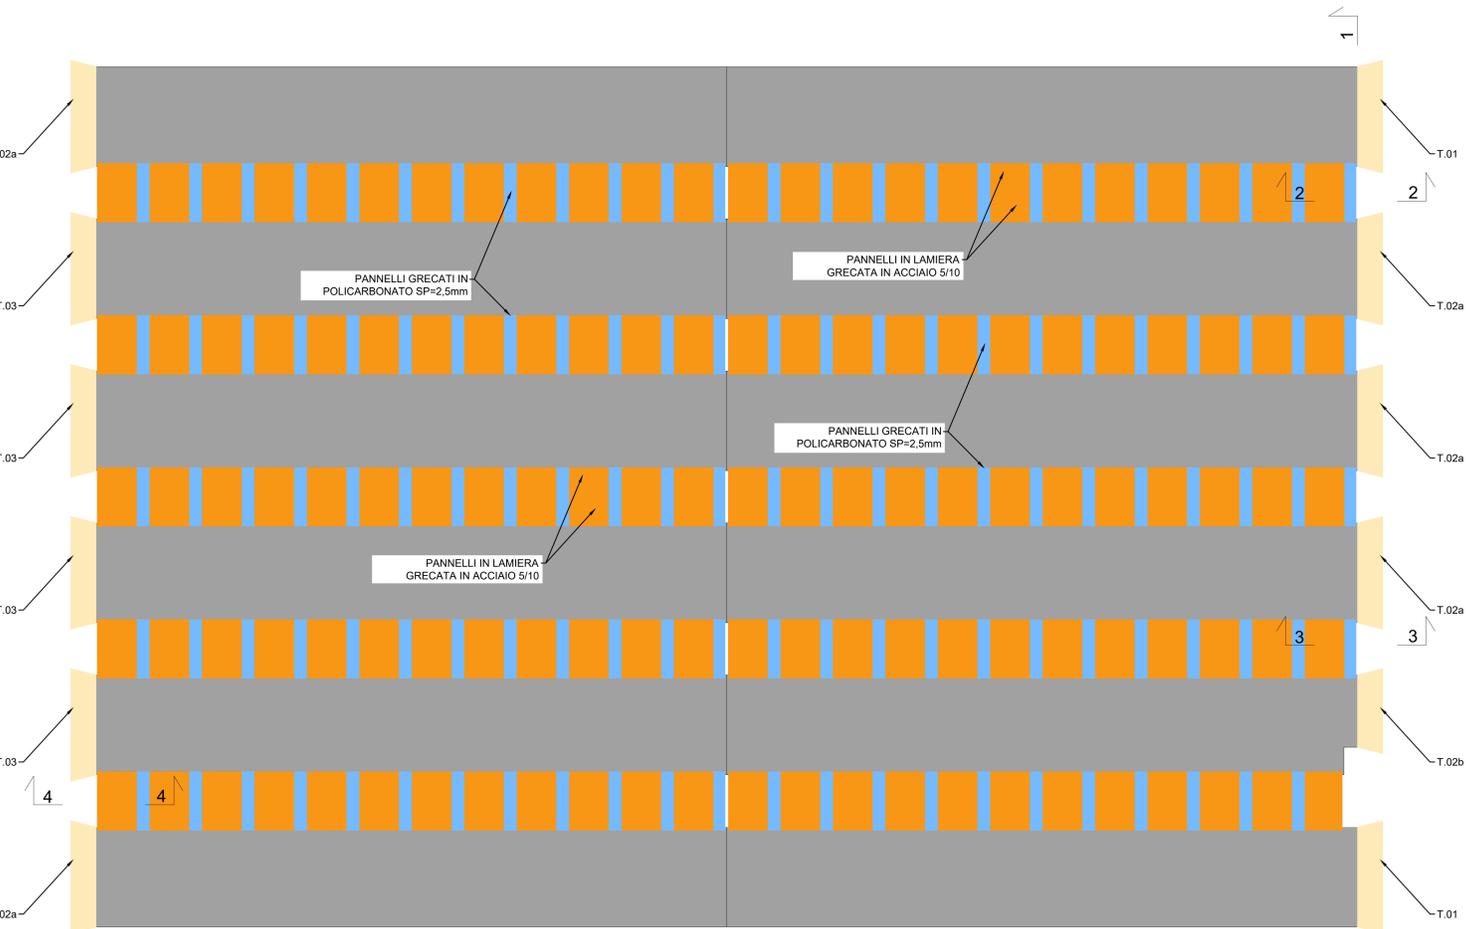


PIANTA SCALA 1:200

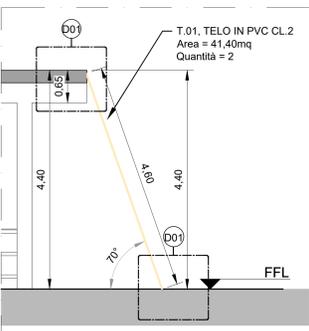


SEZIONE 2-2 SCALA 1:50

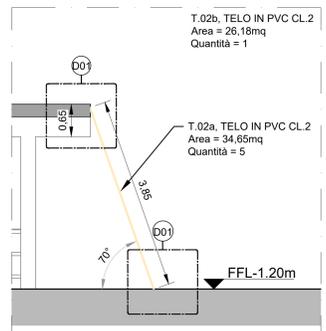


SEZIONE 3-3 SCALA 1:50

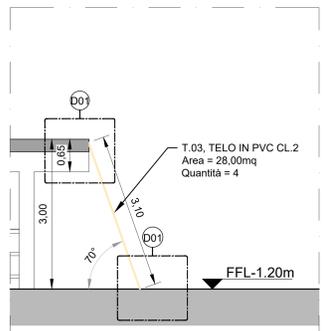

SEZIONE 4-4 SCALA 1:50

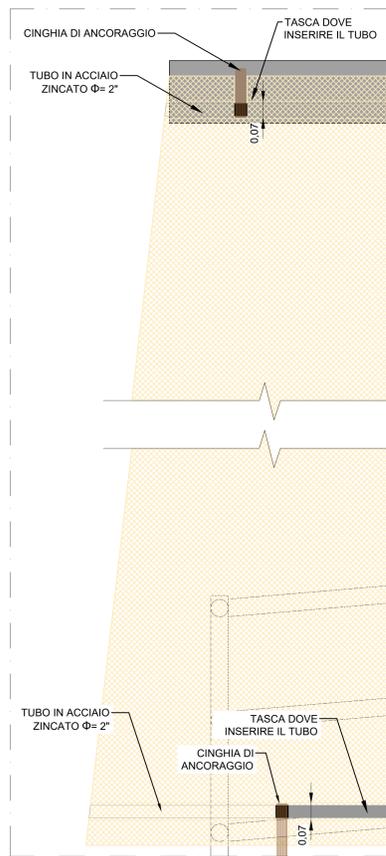

DETTAGLIO 2 SCALA 1:20

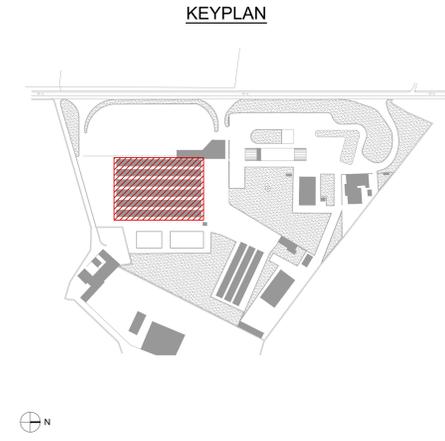

NOTE:
 PER I DETTAGLI DELLE COPERTURE METALLICHE E I DETTAGLI DEGLI ANCORAGGI A TERRA E ALLA PENSILINA DEI TELI VEDI TAV. P-07
 LE ESATTE DIMENSIONI DEI TELI, PRIMA DEL TAGLIO, VANNO VERIFICATE SUL POSTO
 LE LAMIERE GRECATE SONO POSIZIONATE IN MODO DA ACCOGLIERE I PANNELLI FOTOVOLTAICI NON PREVISTI NEL PRESENTE PROGETTO (VEDI DETTAGLIO 1 TAV. P.07)

LA SOCIETA' IN BERSERVA AL TERMINO DEL PROCEDIMENTO DI PROVA DI AMMINISTRAZIONE		00	31.01.2021	EMISSIONE	NOTE
COMITANTE:	COMUNE DI RAGUSA				
OGGETTO:	INTERVENTI DI MANUTENZIONE E RIQUALIFICAZIONE DELL'AREA DEL FORO BOARIO DA DESTINARE ALLA FIERA AGROALIMENTARE DEL MEDITERRANEO (FAM)				
RESPONSABILE UNICO DEL PROCEDIMENTO:	Ing. Carmelo LICITRA				
LIVELLO PROGETTAZIONE:	PROGETTO ESECUTIVO				ELAB. P.06
TITOLO ELAB.:	STATO DI PROGETTO PENSILINE A - PIANTE E SEZIONI DETTAGLIO TELI				COMMESSA: 219051 RF: 219051 P.06.00 DATA: GENNAIO 2021 SCALA: VARE
PROGETTAZIONE:	Ing. Giuseppe CICERO (Direttore Tecnico)				
 EUPRO S.p.A. VIA S. PIETRO, 100 - 97014 P. S. S. (RG) Tel. +39 0652 041007 fax +39 0652 883117 www.eupro.it - info@eupro.it C.C.I.A.A. 0714208018 P.IVA 0714208018 UN EN ISO 9001:2015					