


LEGENDA

40 numero di identificazione

■ emergenza architettonica

□ emergenza architettonica da restaurare

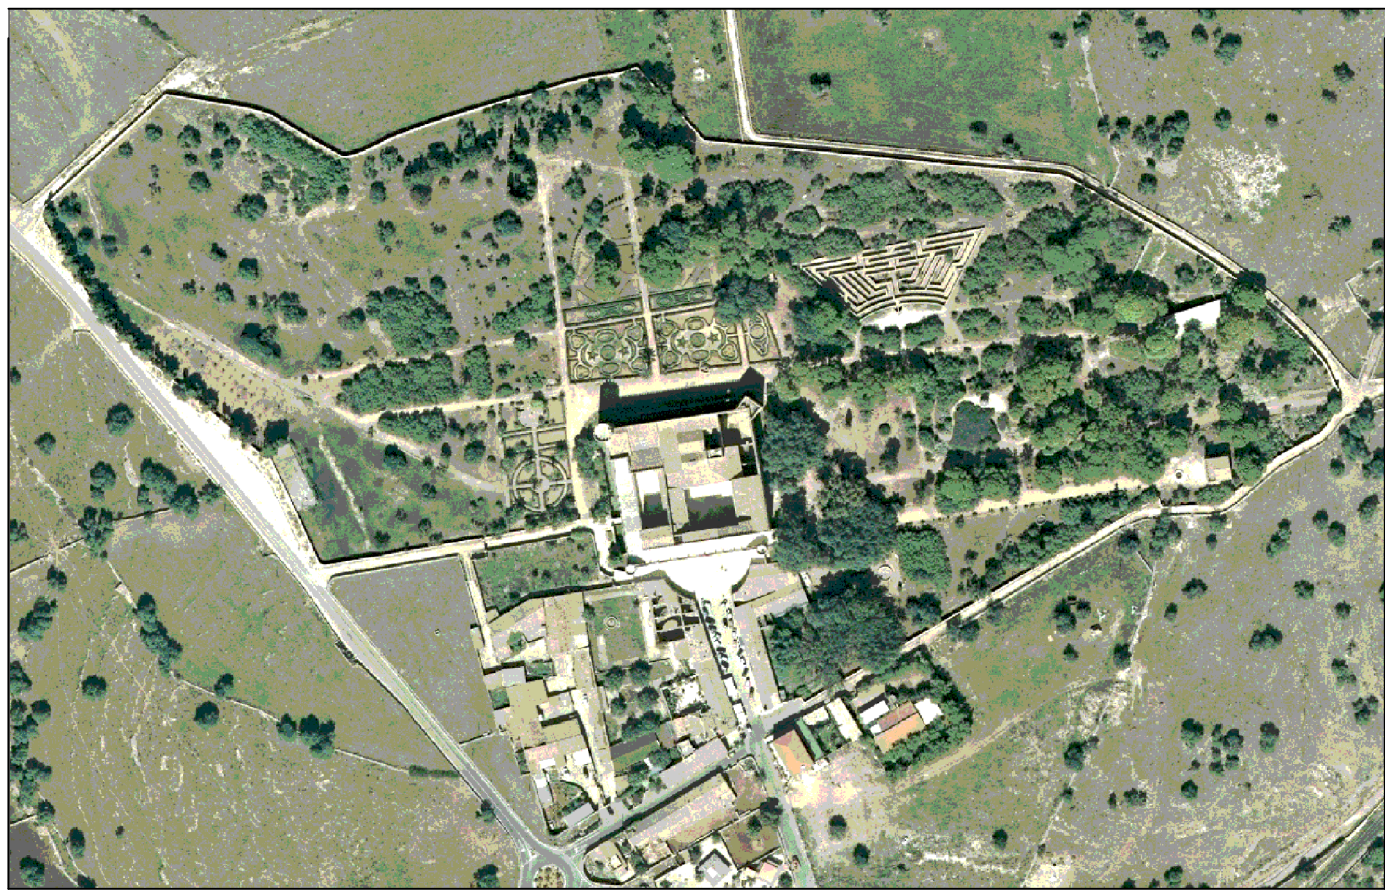

 Finanziato dall'Unione europea Resto del Carlino				COMUNE DI RAGUSA	
UFFICIO TECNICO					
PROGETTO ESECUTIVO					
COMPLETAMENTO DEL RESTAURO DEL PARCO DEL CASTELLO DI DONNAFUGATA - 1 STRALCIO IMPORTO EURO 2.000.000,00					
CUP F25F22000010006					
PROGETTISTI Arch. Grazia Accillaro Ing. Giuseppe Corallo Geom. Giovanni Guardiano Geom. Giorgio Iacono		COLLABORATORI dott.Arch. Gianfabio Tomasi AGGIORNAMENTO 1 STRALCIO Arch. Gaudenzio Aresia		SCALA 1/500	TAVOLA 5.1
ELABORATO					
INDIVIDUAZIONE EMERGENZE ARCHITETTONICHE					
<div></div>					