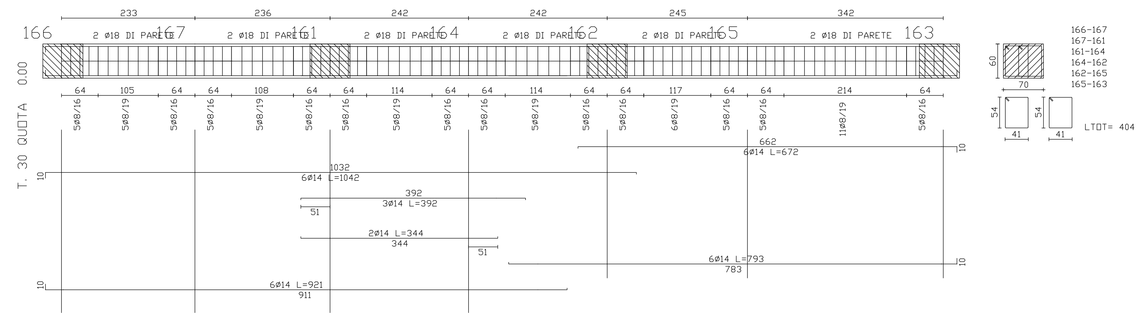

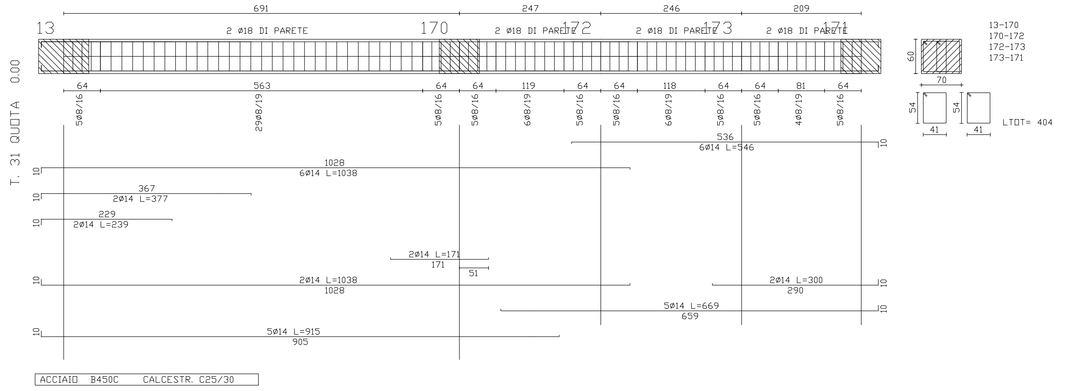

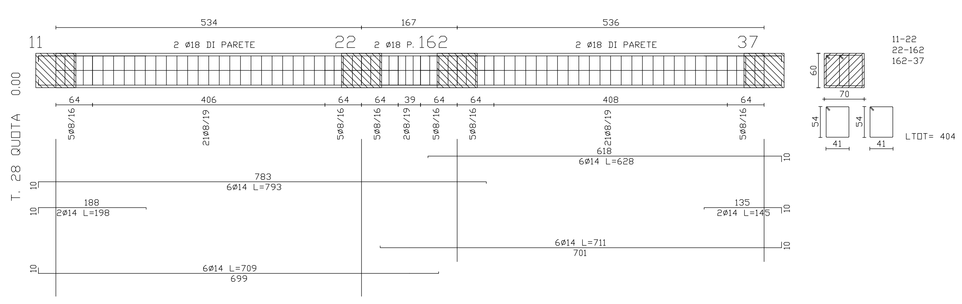

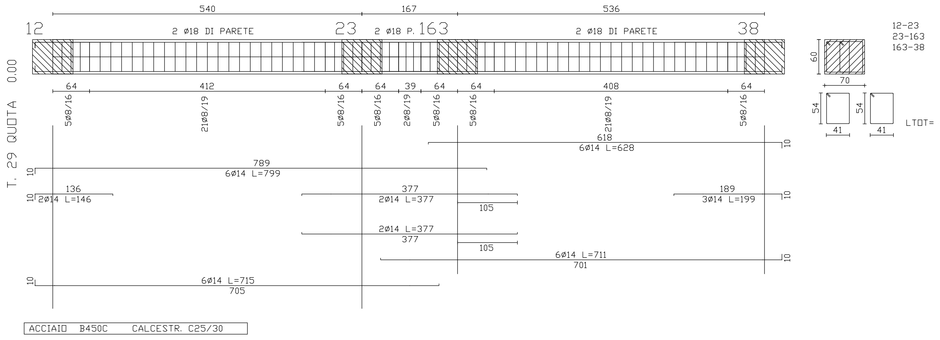

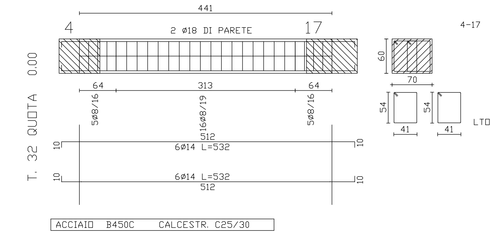

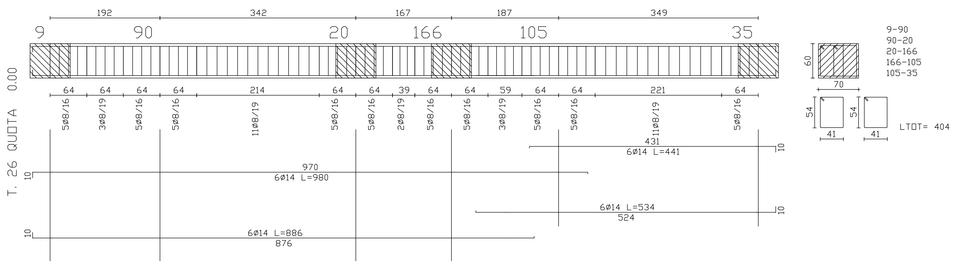

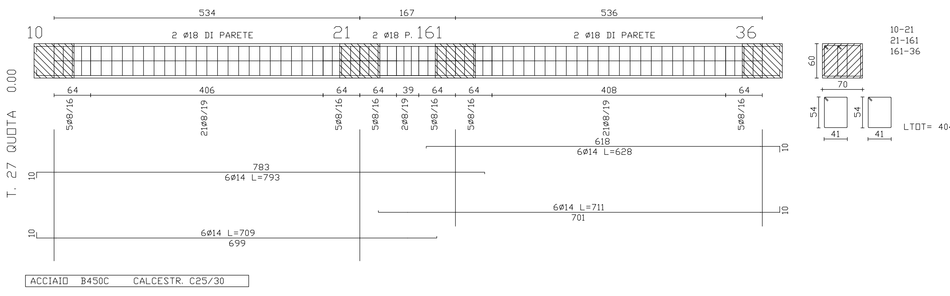

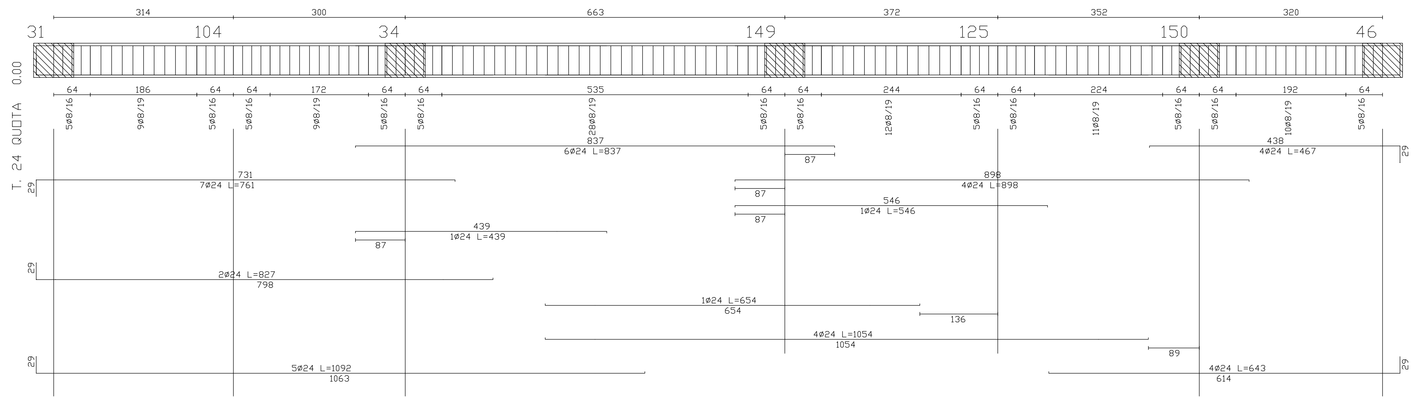

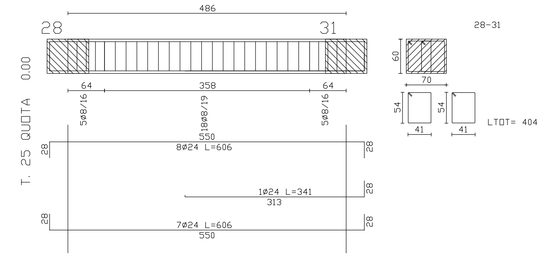

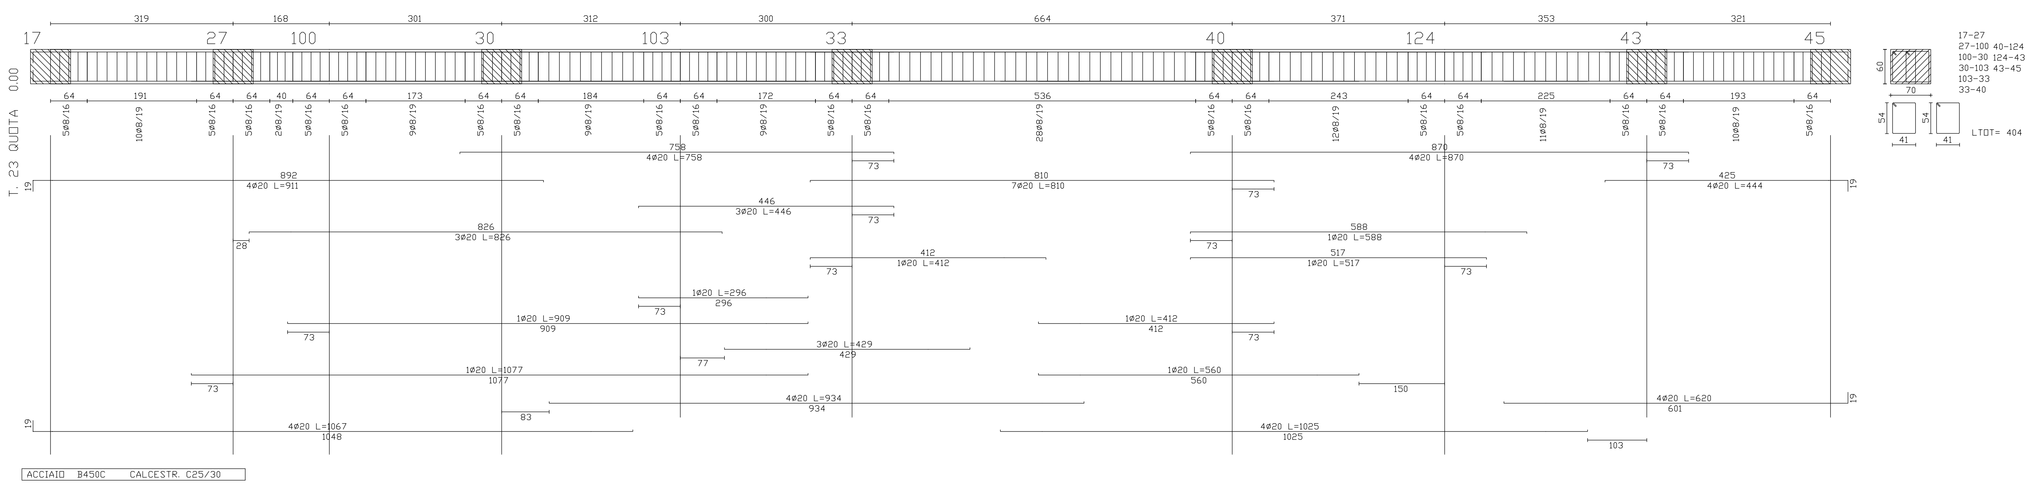

COMUNE DI RAGUSA

Finanziato dall'Unione europea NextGenerationEU

Progetto Esecutivo per l'intervento di "COSTRUZIONE DI UN ASILO NIDO A MARINA DI RAGUSA" - Importo di € 3.300.000,00"
CUP F21B21001380001
MISURA:PNRR - M4C1 Investimento 1.1
Variante dell'applicazione del prezziario unico regionale per i lavori pubblici della Regione Siciliana, aggiornato ai sensi del comma 2 dell'art. 26 del D.L. n. 50 del 17/05/2022, adottato con Decreto dell'Assessorato per le Infrastrutture e per la Mobilità n. 17/Gab. del 29/06/2022

UBICAZIONE: Via José Maria Escrivà - Marina di Ragusa (RG)

TAVOLA: ST 04

SCALA: 1:50

DATA:

RIF. PROG. :

AGGIORNAMENTI:

VISTI:

ELABORATO:
TRAVI DI FONDAZIONE
TRAVATURE 23-32

IL TECNICO: Dott. ing. Carmelo Mezzasalma

TIMBRO E FIRMA: