



87	188	180	181	182	183	187	184	185	186
IPE270 l=3249	IPE270 l=1642	IPE270 l=3021	IPE270 l=3110	IPE270 l=3003	IPE270 l=2918	IPE270 l=3714	IPE270 l=3719	IPE270 l=3522	
3249	1642	3021	3110	3003	2918	3714	3719	3522	
27899									


ESECUTIVO TELAIO N.27

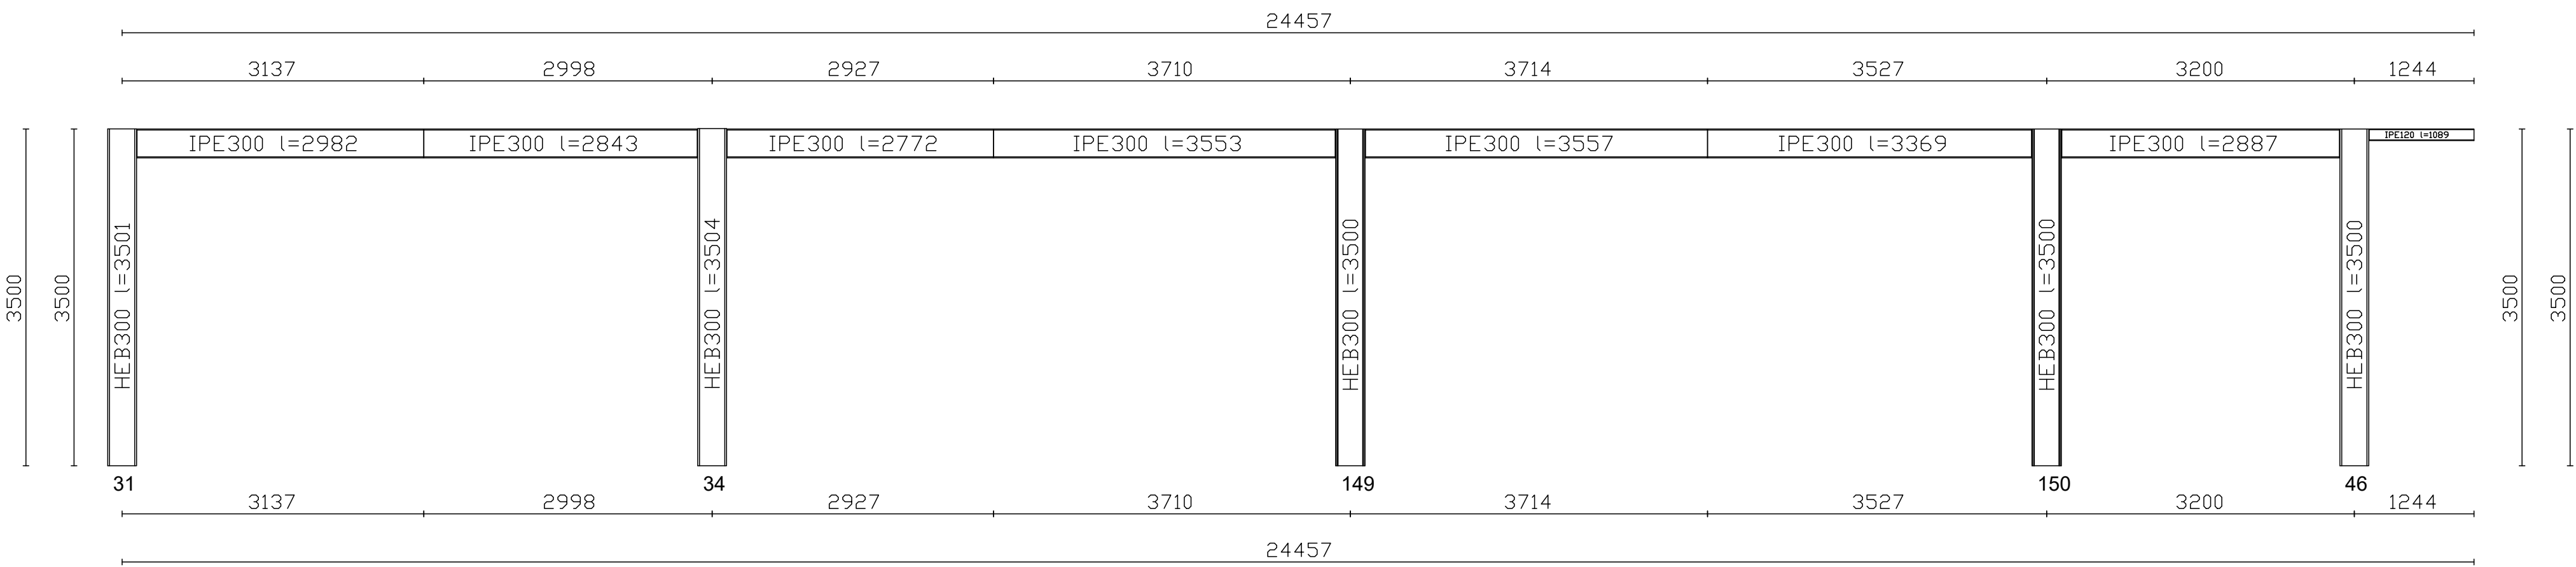


ESECUTIVO TELAIO N.26

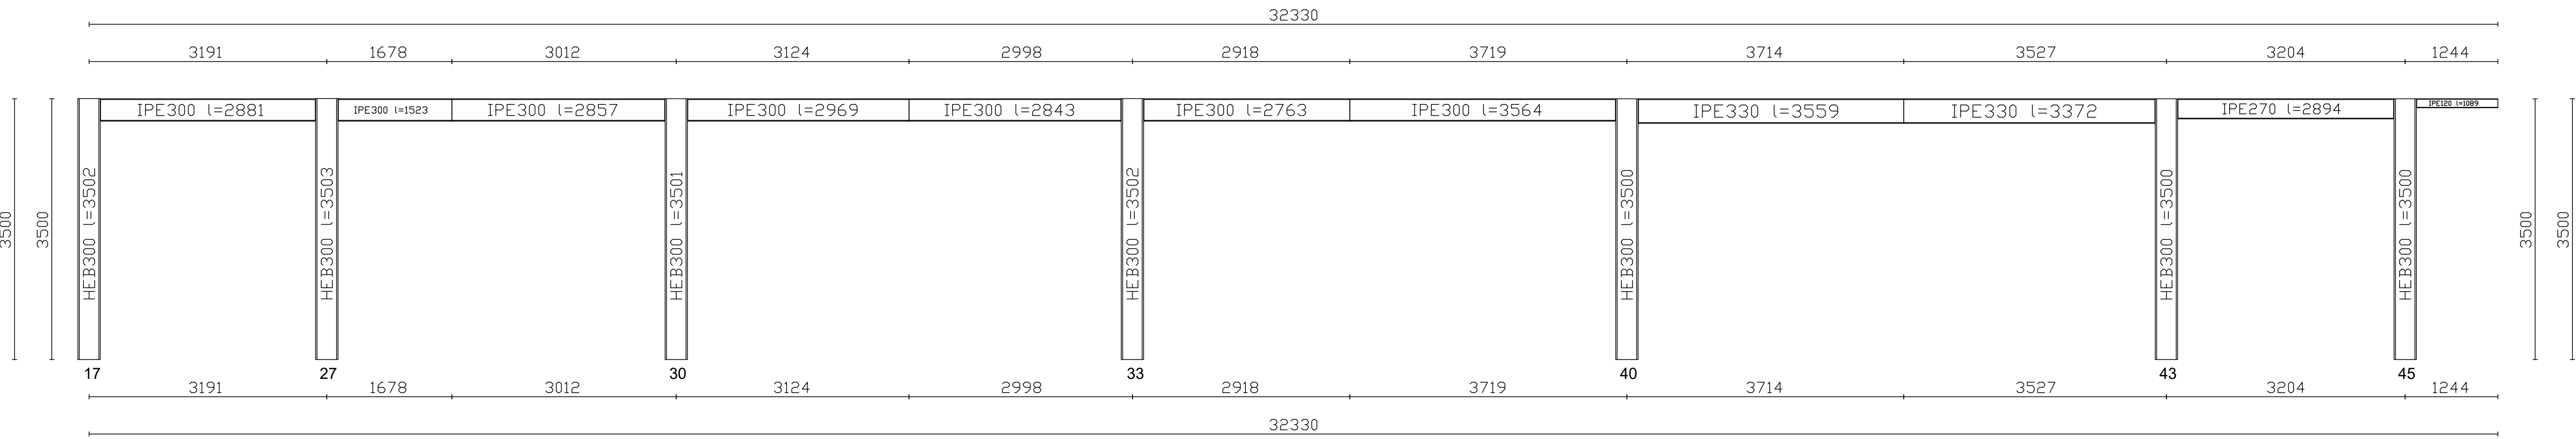


ESECUTIVO TELAIO N.25

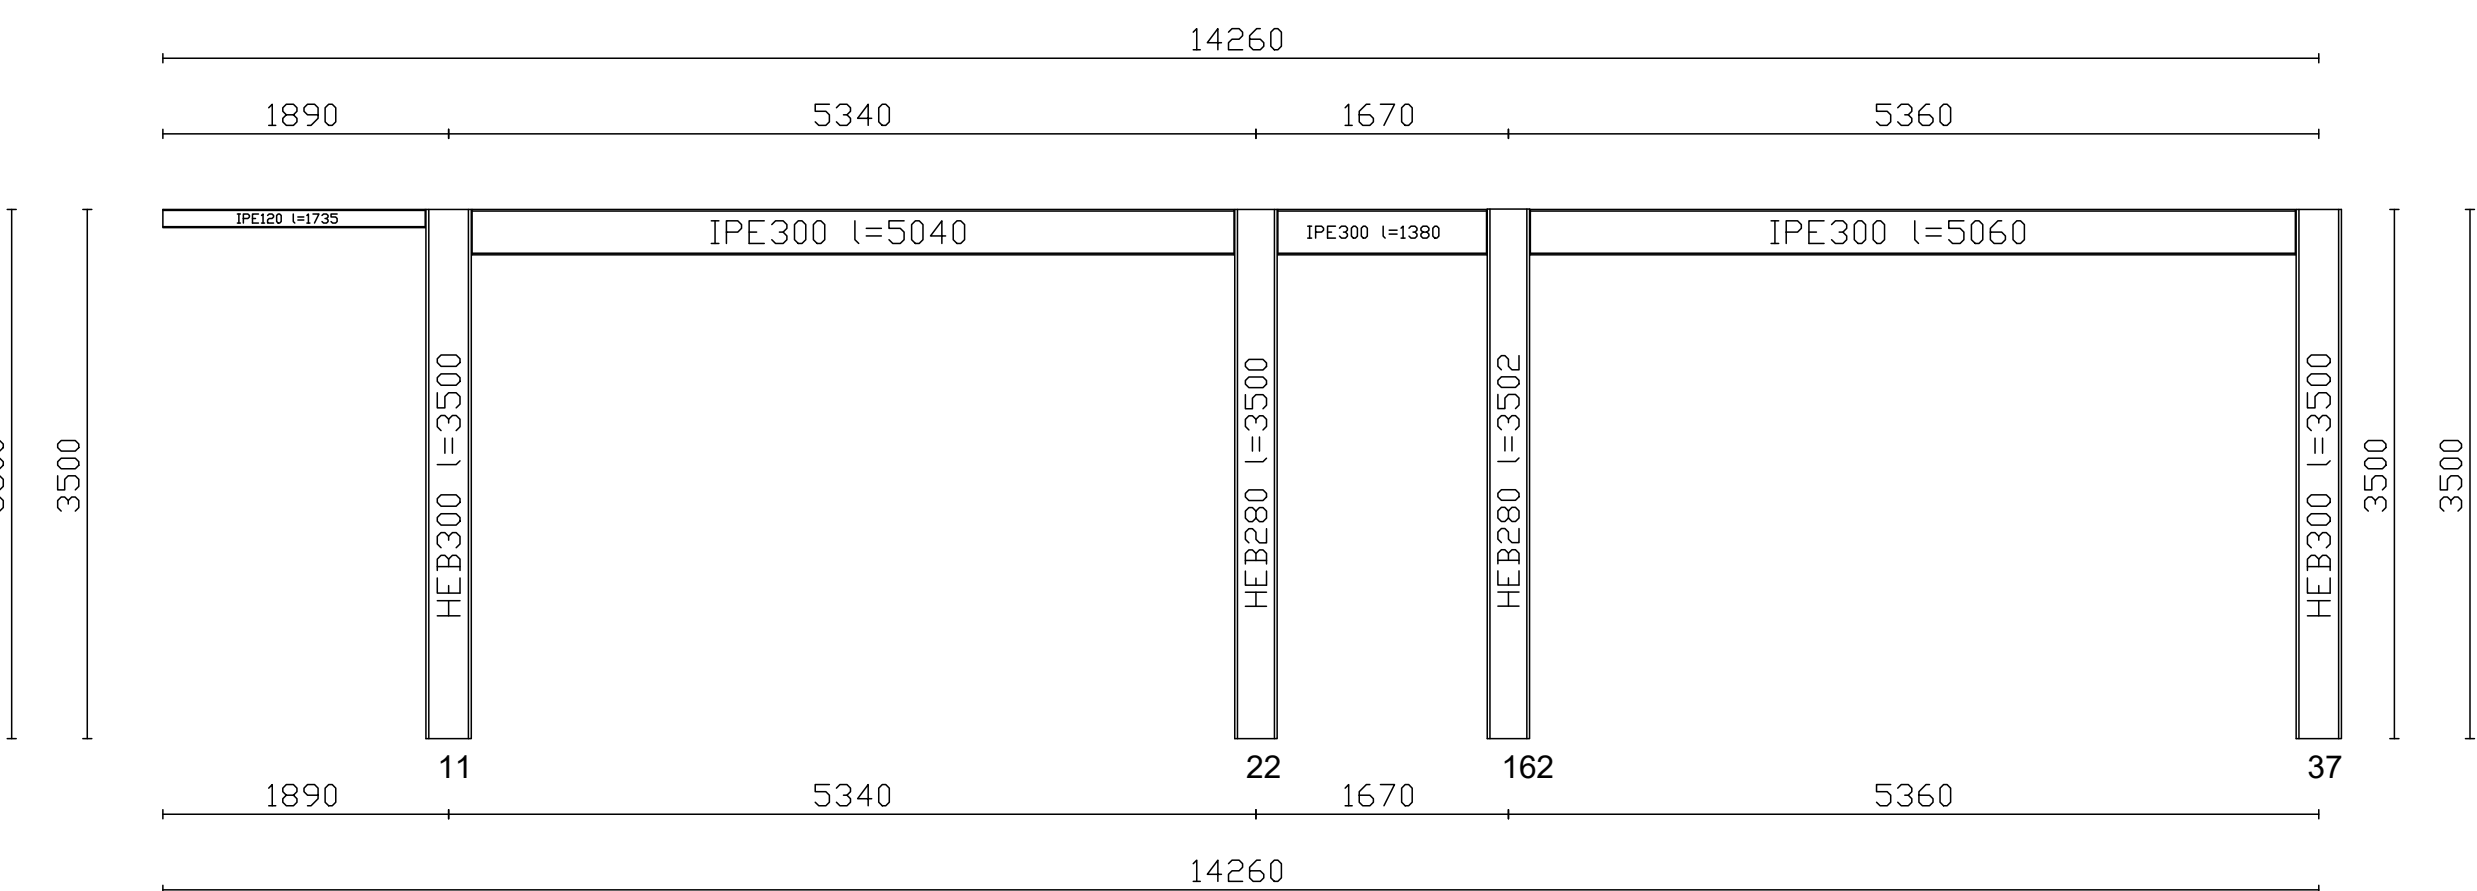


ESECUTIVO TELAIO N.23

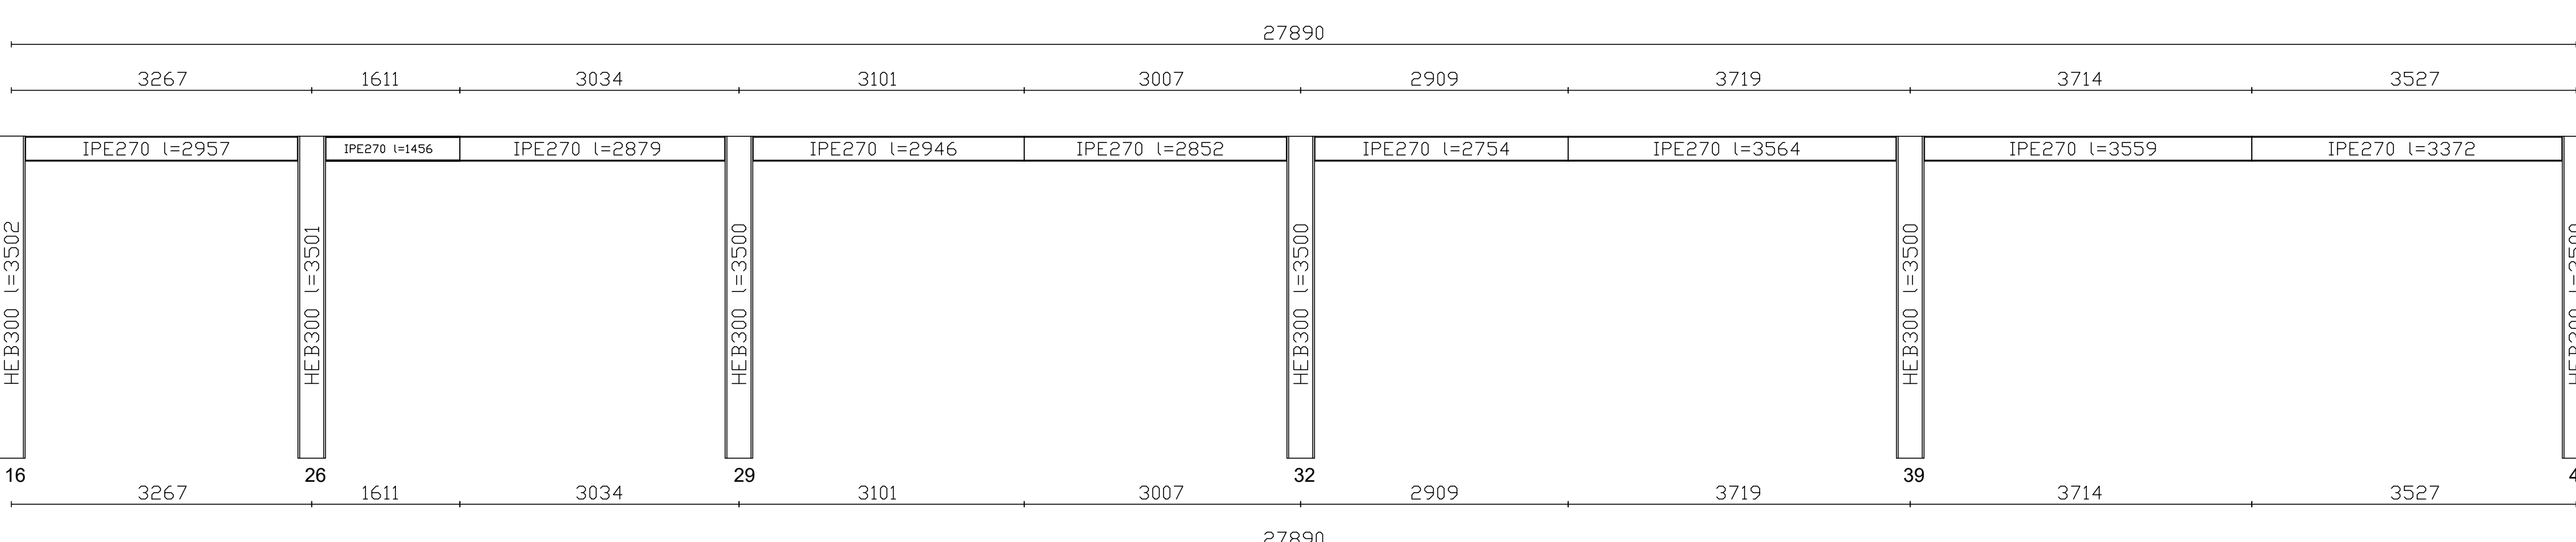

ESECUTIVO TELAIO N.24



COMUNE DI RAGUSA



Progetto Esecutivo per l'intervento di "COSTRUZIONE DI UN ASILO NIDO A MARINA DI RAGUSA" - Importo di € 3.300.000,00"
CUP F21B21001360001
MISURA:PNRR - M4C1 Investimento 1.1
Derivante dall'applicazione del prezzario unico regionale per i lavori pubblici della Regione Siciliana, aggiornato ai sensi del comma 2 dell'art. 26 del DL n. 30 del 17/05/2022, adottato con Decreto dell'Assessorato per le Infrastrutture e per la Mobilità n. 17/Gab del 29/06/2022

UBICAZIONE: Via José María Esquivá - Marina di Ragusa (RG)

TAVOLA:
ST 06

SCALA: 1:50

DATA:


RIF. PROG.:


AGGIORNAMENTI:

VISTI:


ELABORATO:
TELAIO IN ACCIAIO
TELAIO 15-26

IL TECNICO: Dott. Ing. Carmelo Mezzasana


TIMBRO E FIRMA:

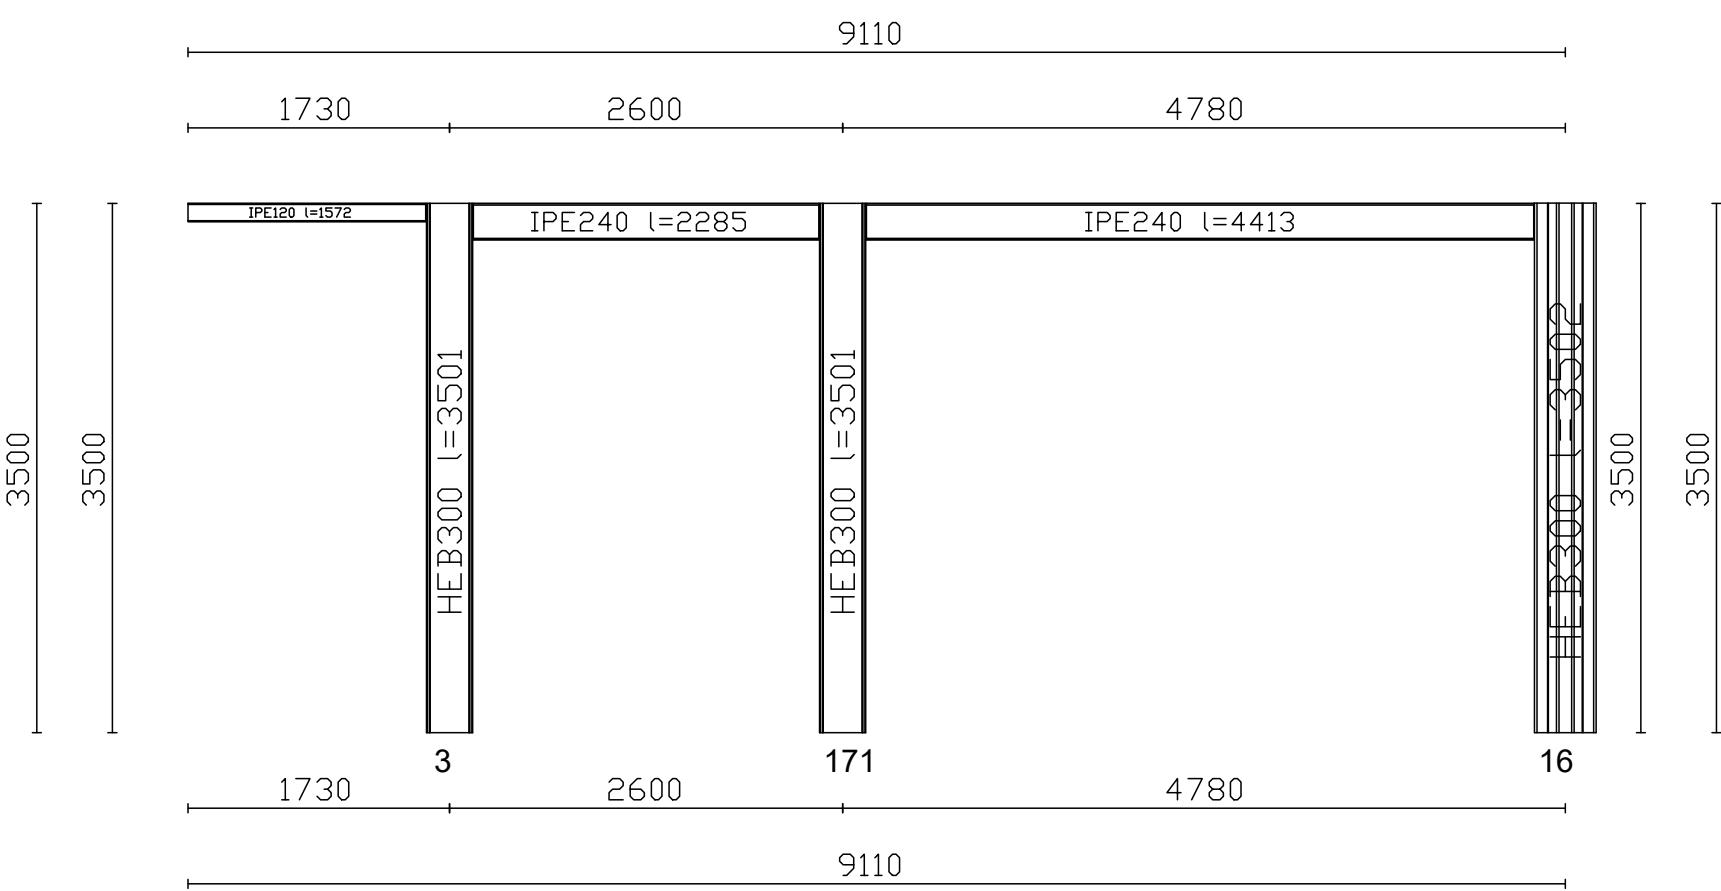


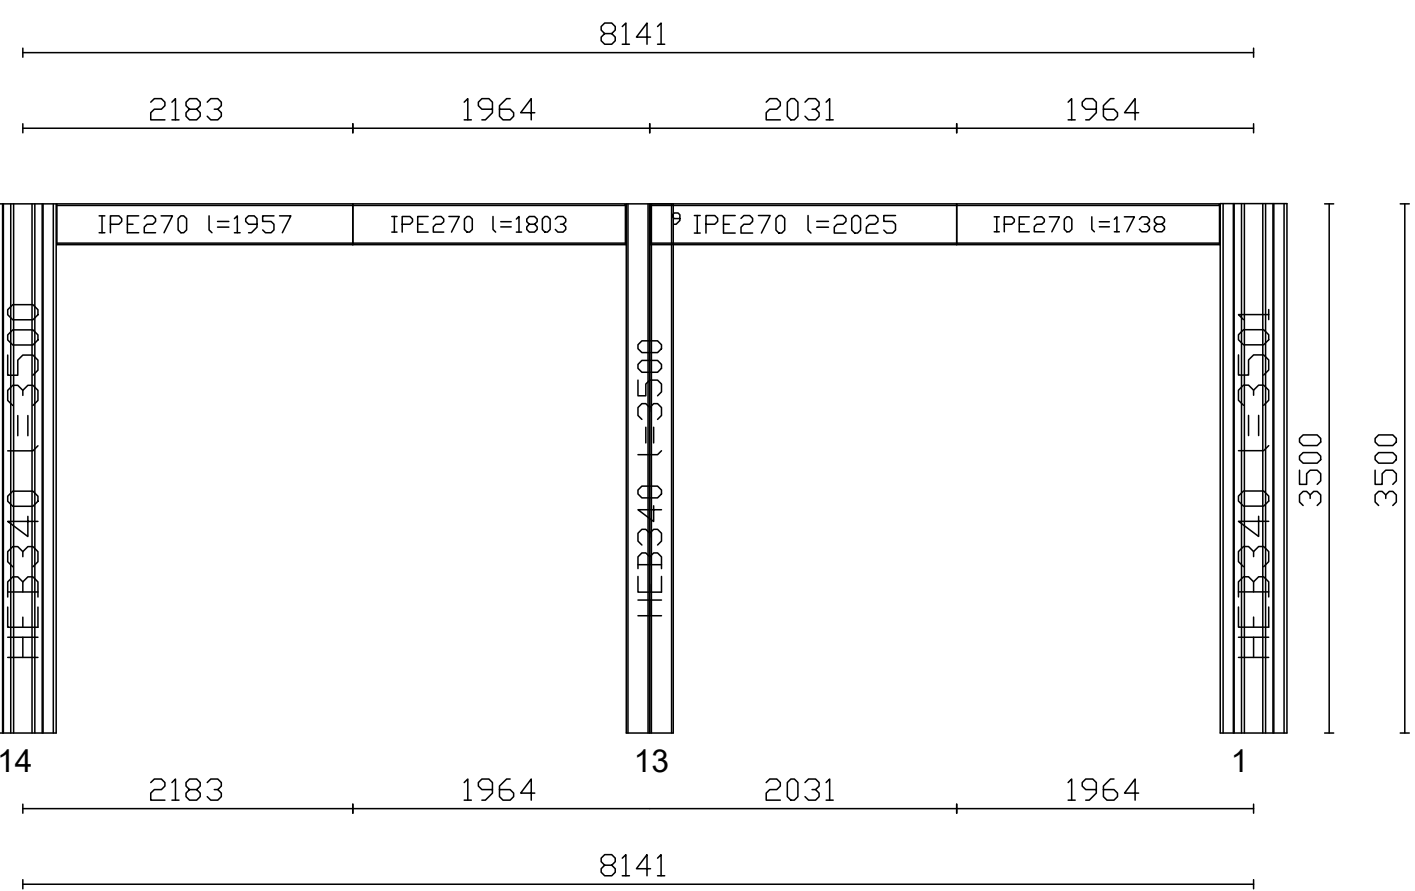
ESECUTIVO TELAIO N.20

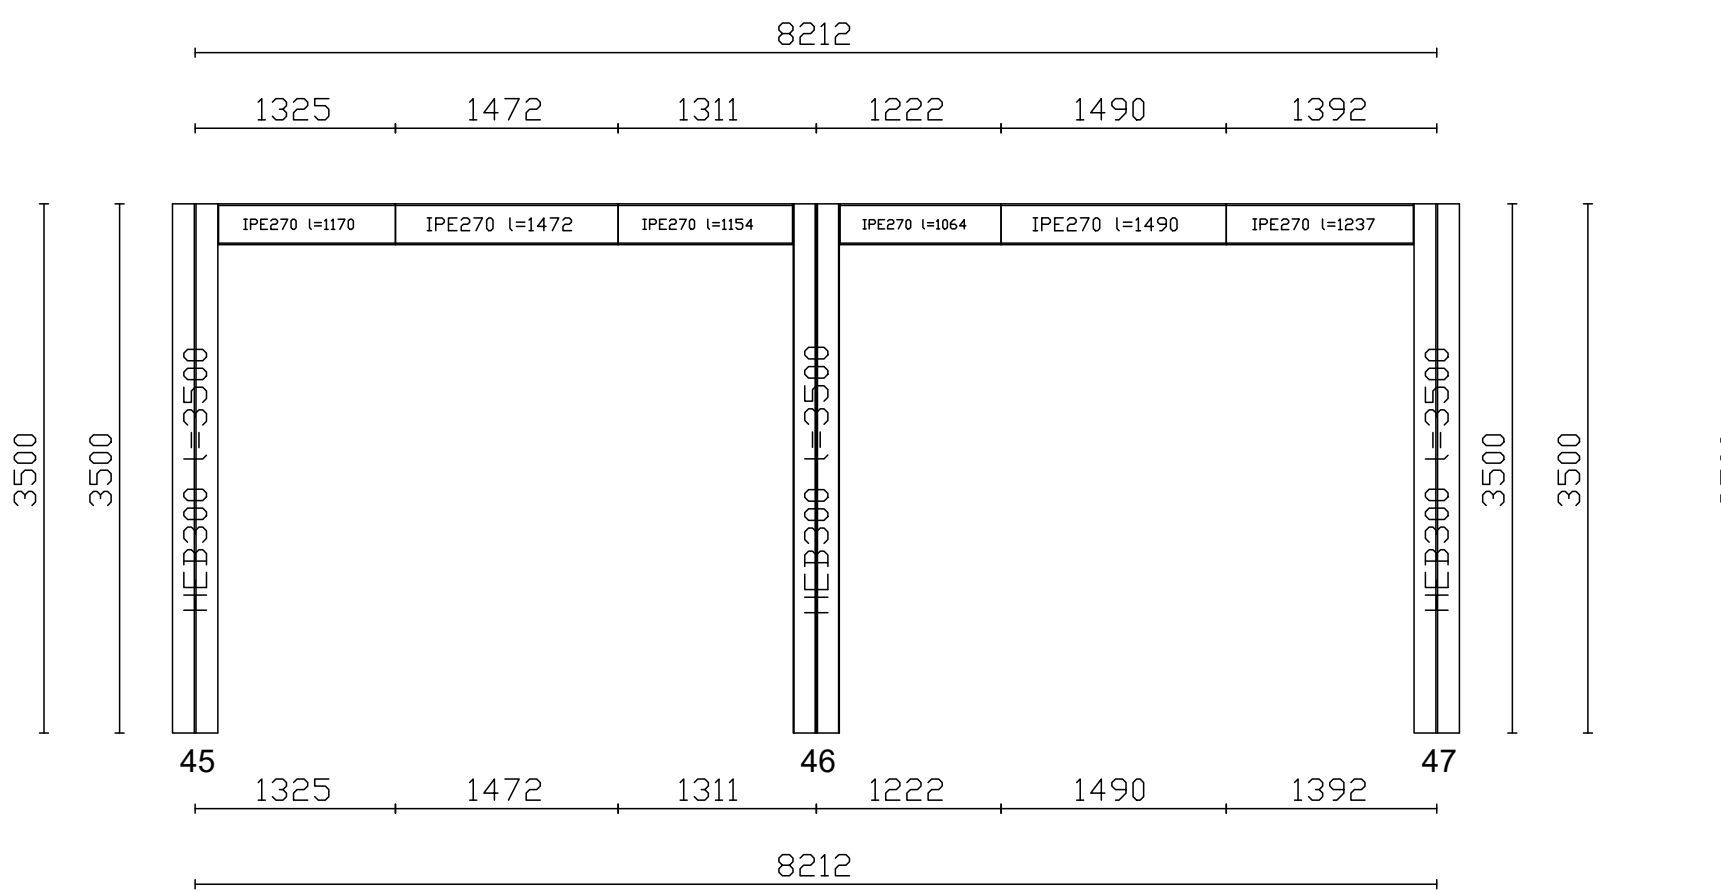


ESECUTIVO TELAIO N.16

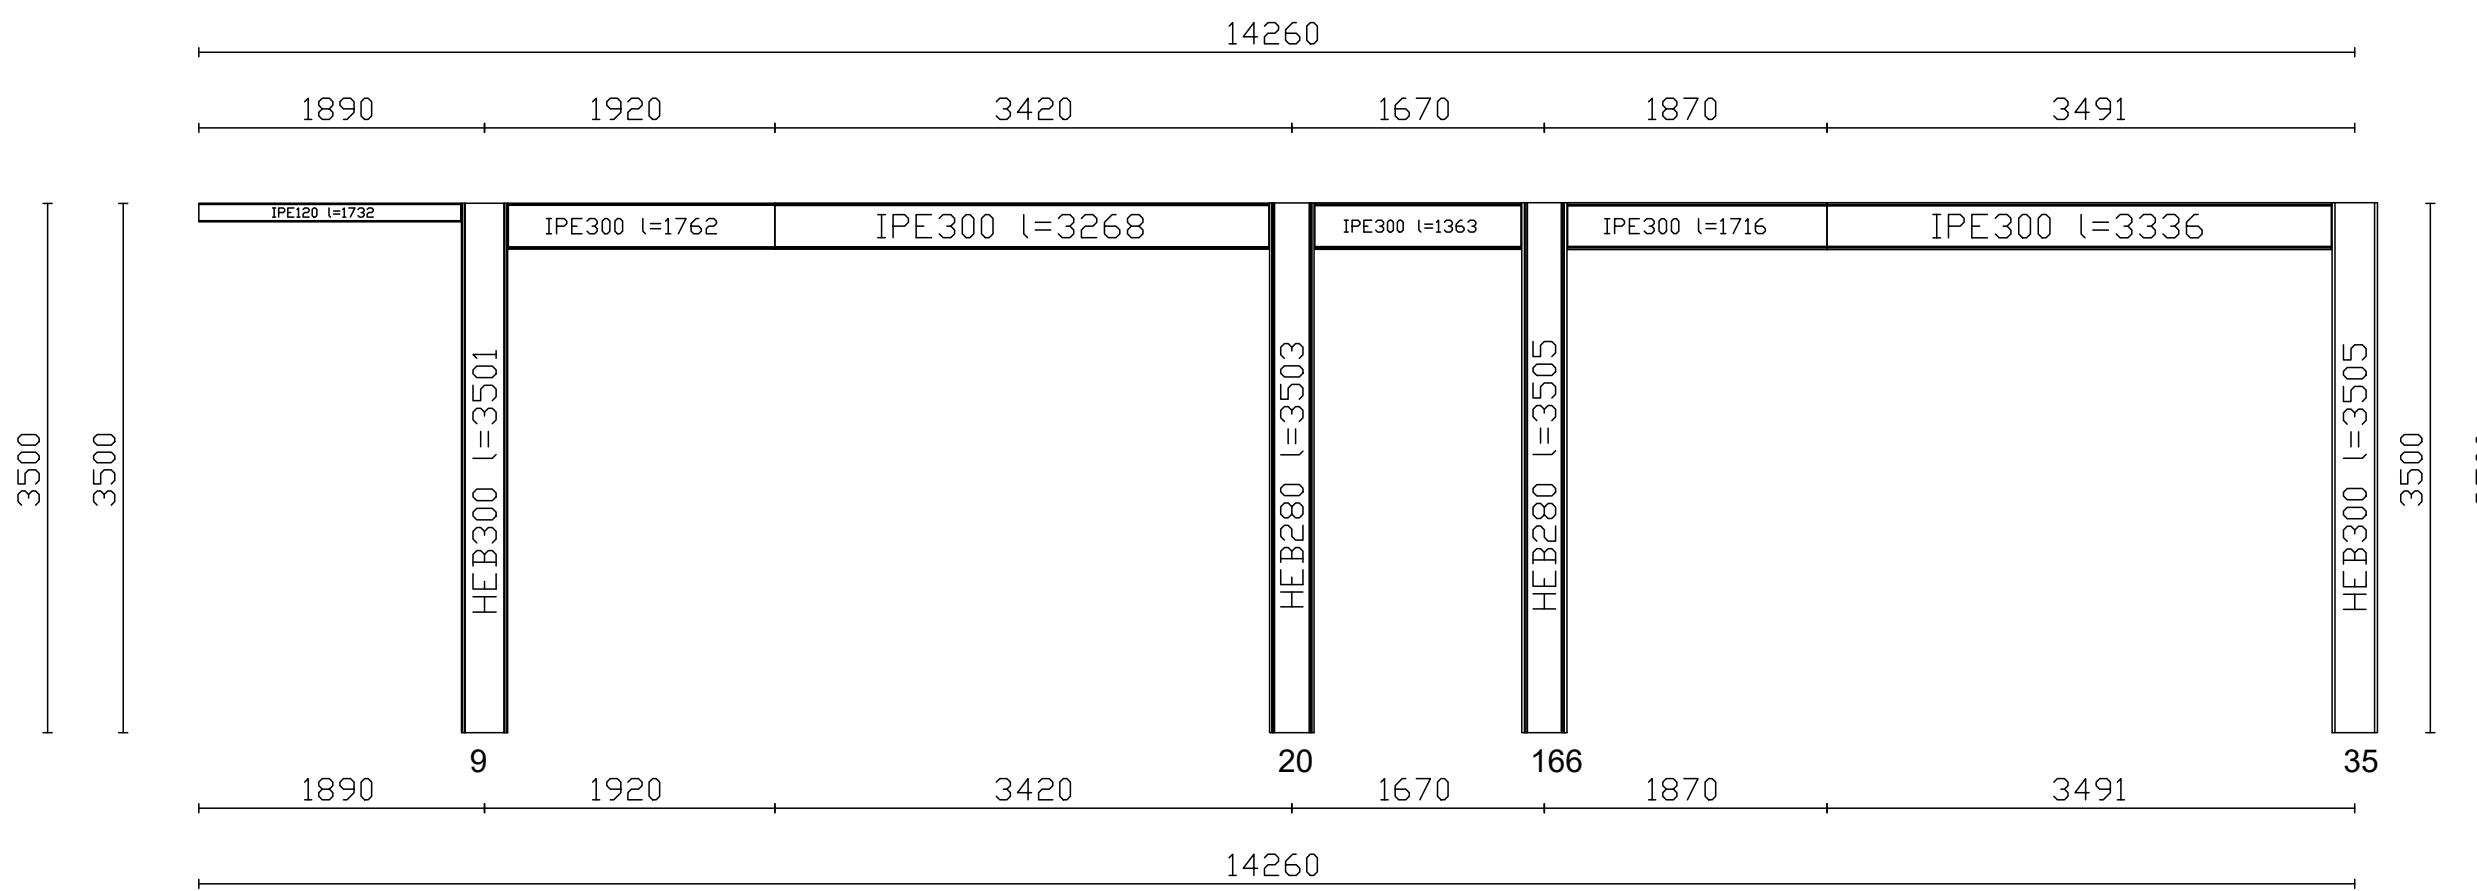


ESECUTIVO TELAIO N.21




ESECUTIVO TELAIO N.17

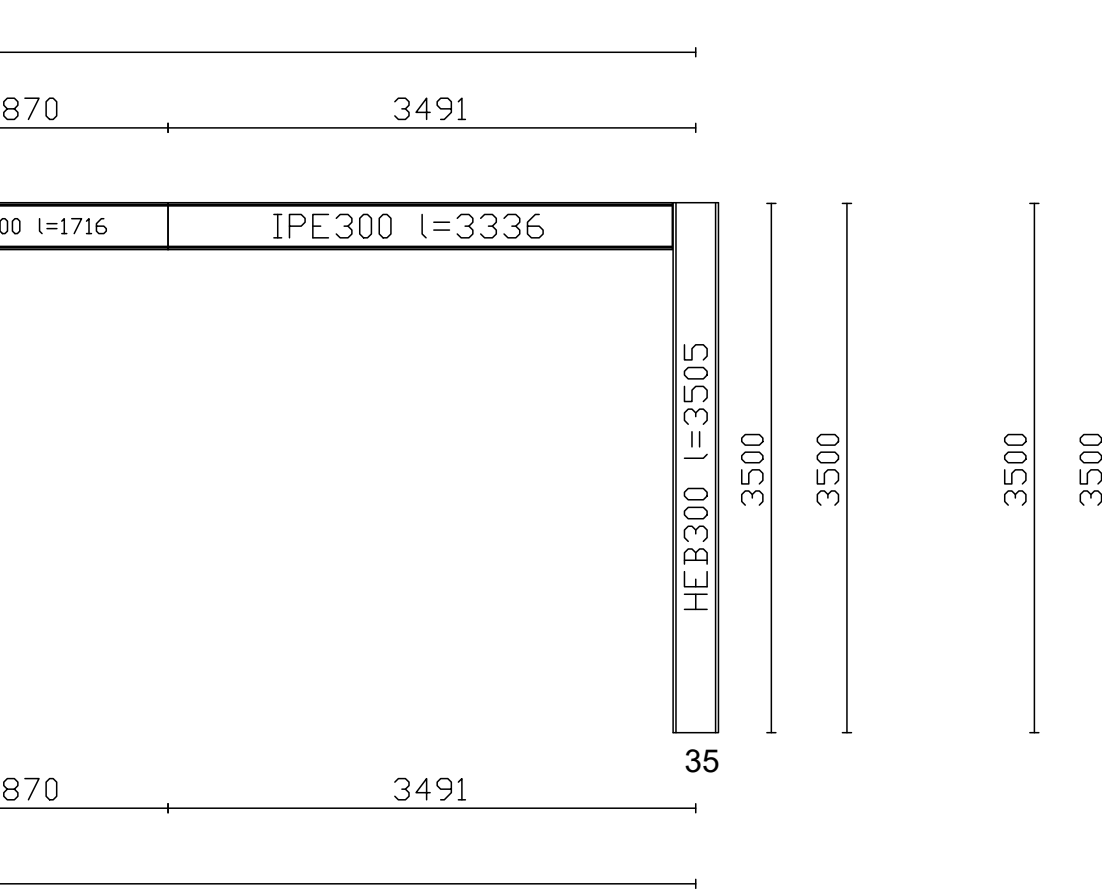

ESECUTIVO TELAIO N.18

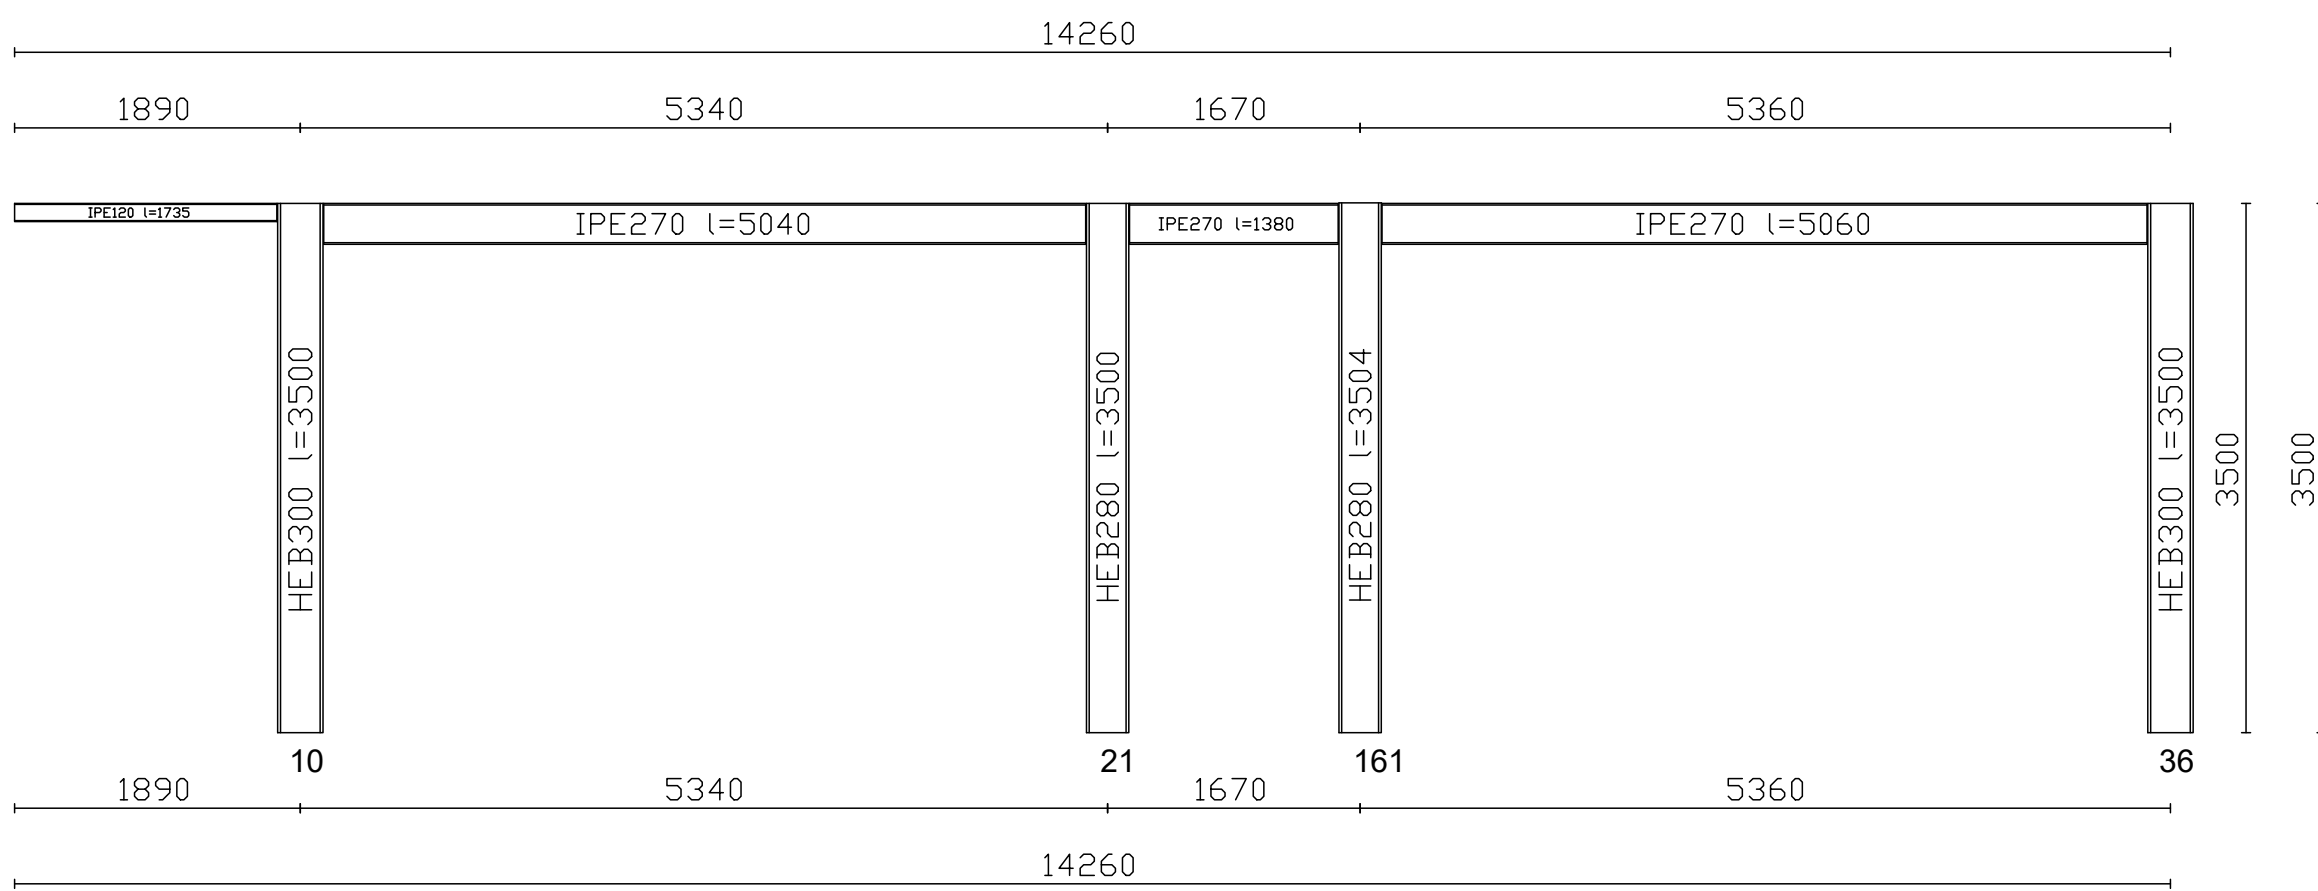

ESECUTIVO TELAIO N.22

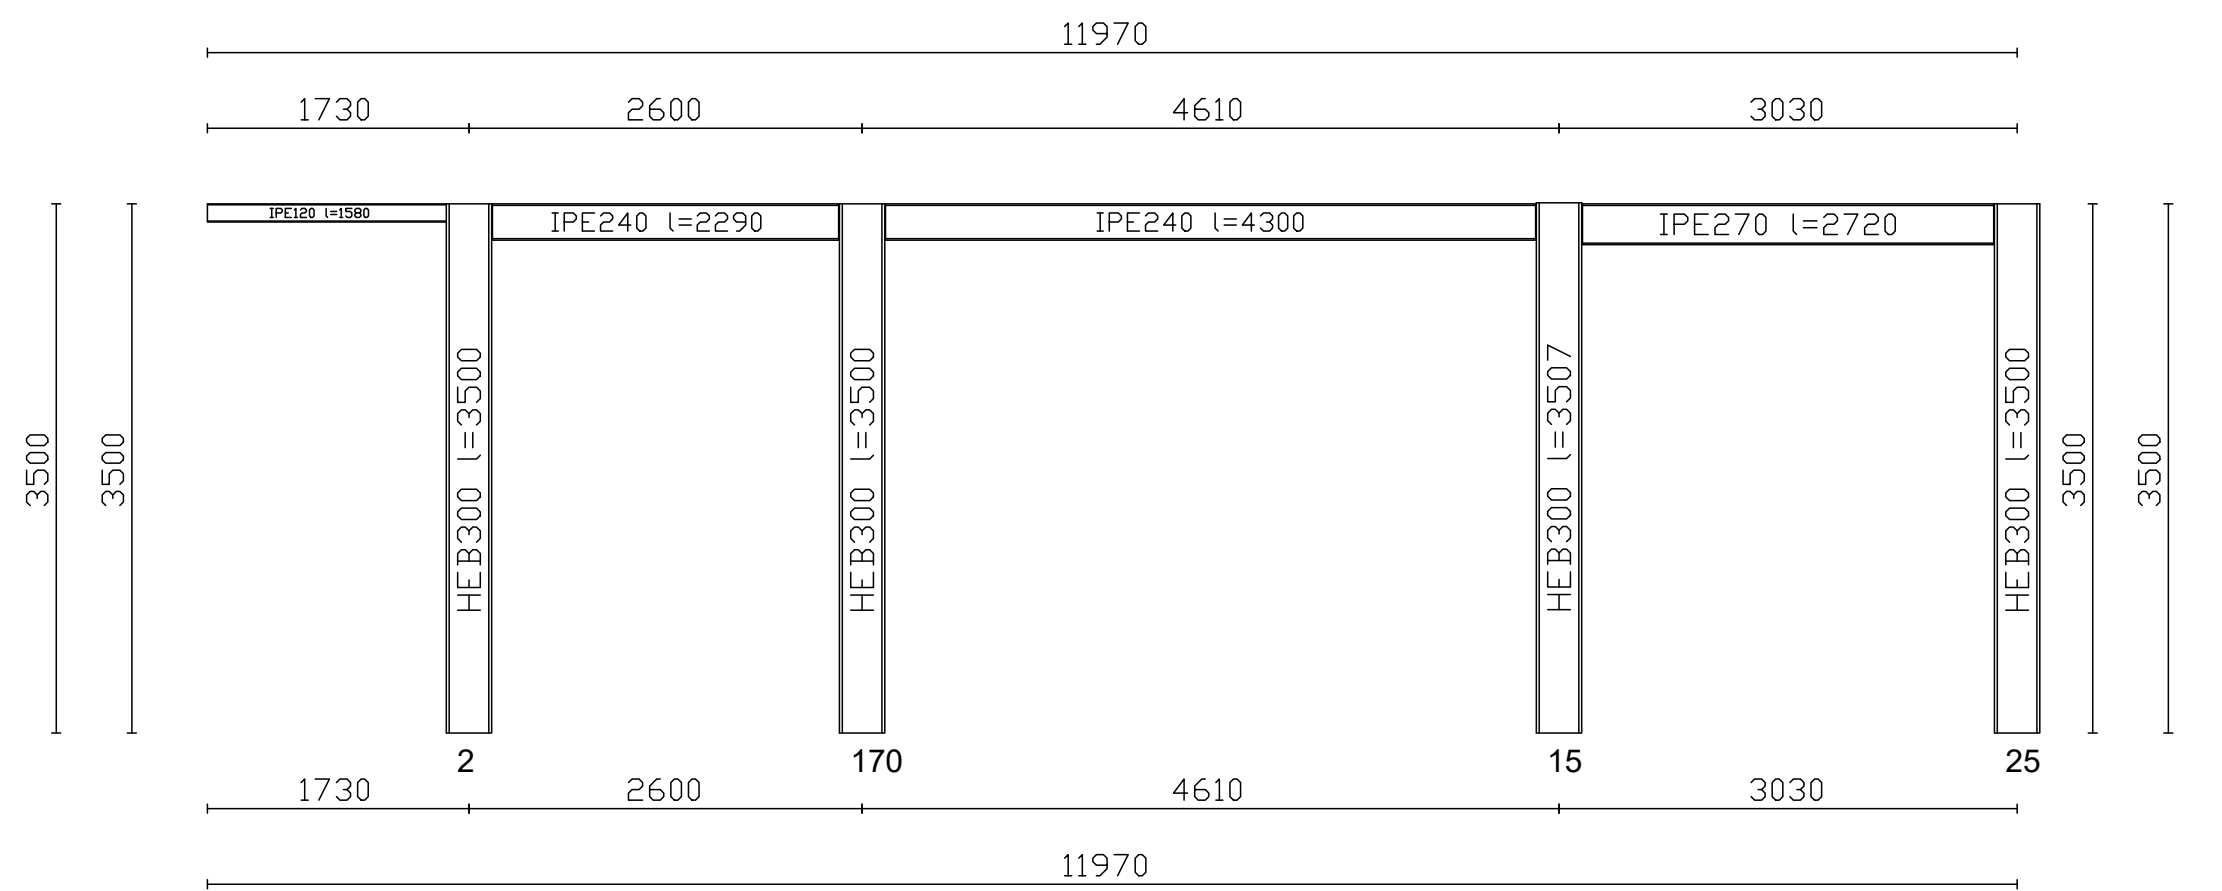

ESECUTIVO TELAIO N.19