



COMUNE DI RAGUSA



Progetto Esecutivo per l'intervento di "COSTRUZIONE DI UN ASILO NIDO
A MARINA DI RAGUSA" - Importo di € 3.300.000,00*
CUP F21B21001380001

MISURA:PNRR - M4C1 Investimento 1.1

*Derivante dall'applicazione del prezzario unico regionale per i lavori pubblici della Regione Siciliana, aggiornato ai sensi del comma 2 dell'art. 26 del D.L. n. 50 del 17/05/2022, adottato con Decreto dell'Assessorato per le Infrastrutture e per la Mobilità n. 17/Gab. del 29/06/2022

UBICAZIONE: Via José Maria Eserivà - Marina di Ragusa (RG)

TAVOLA:

ST 10

DATA:

SCALA: 1:50-1:10

RIF. PROG. :

AGGIORNAMENTI:


VISTI:

ELABORATO:

SCALA INTERNA IN ACCIAIO
DETTAGLI

IL TECNICO: Dott. ing. Carmelo Mezzasalma

TIMBRO E FIRMA:

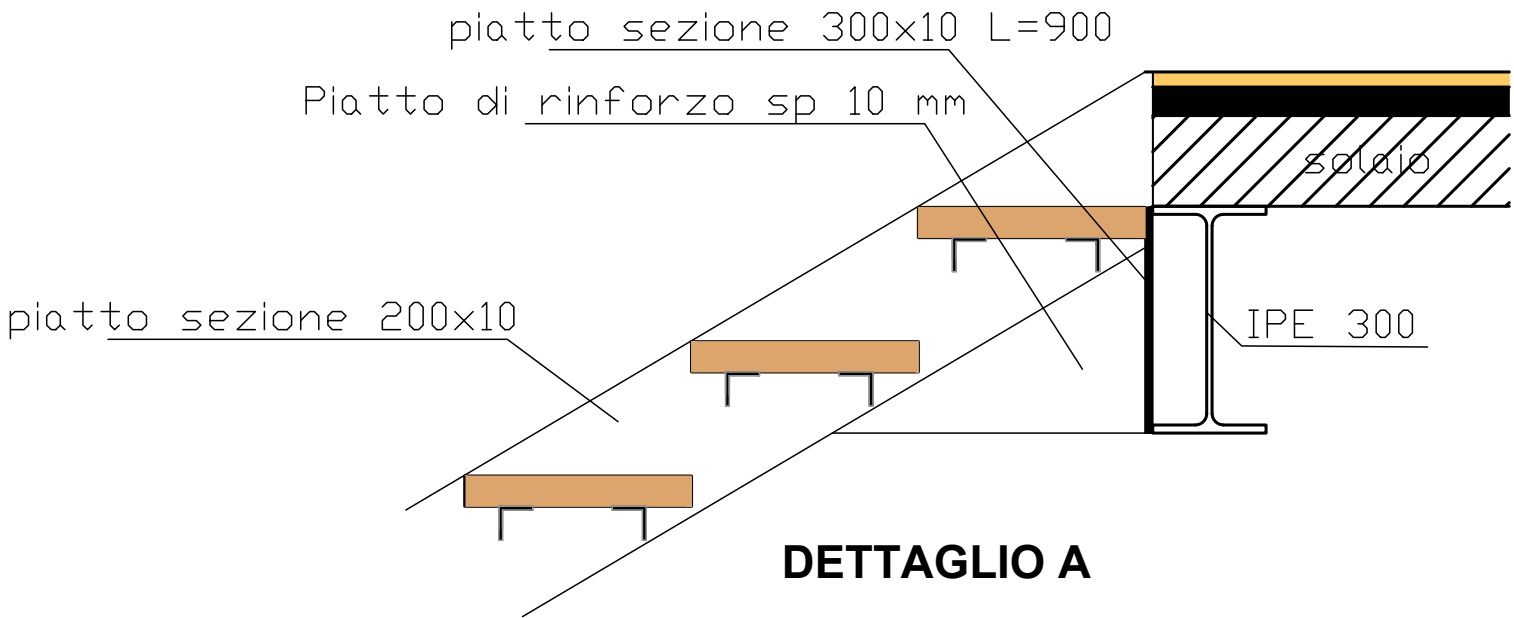


piatto sezione 300x10 L=900
Piatto di rinforzo sp 10 mm

piatto sezione 200x10

solido

IPE 300

DETTAGLIO A

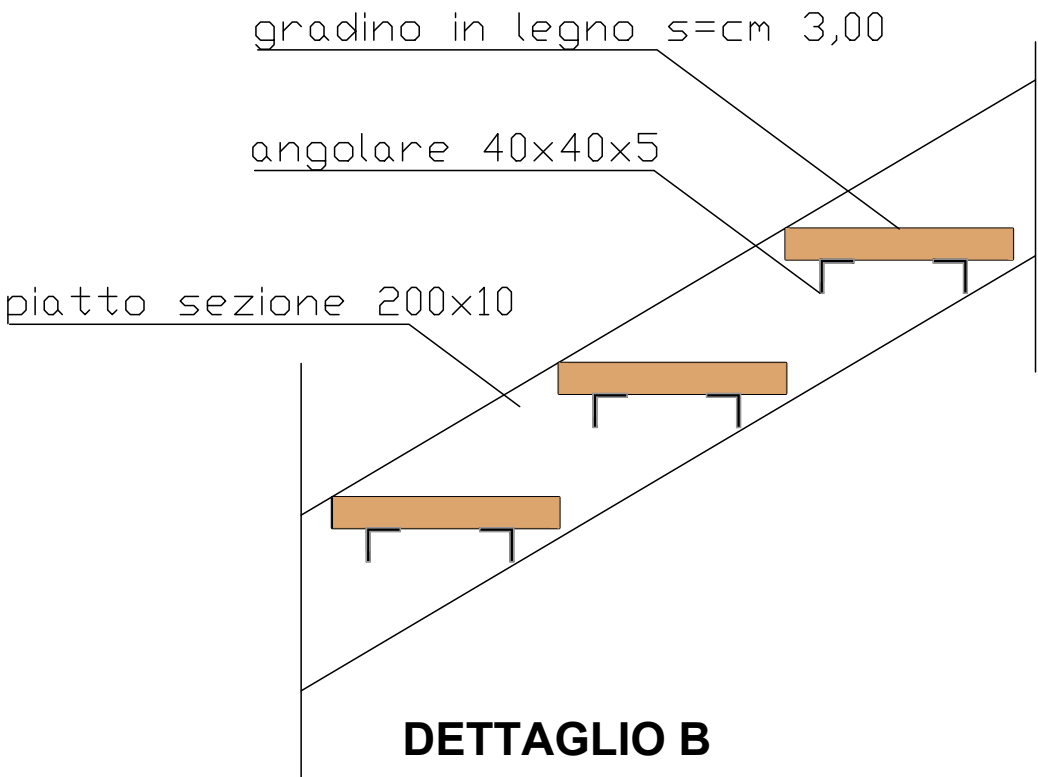


gradino in legno s=cm 3,00

angolare 40x40x5

piatto sezione 200x10

DETTAGLIO B

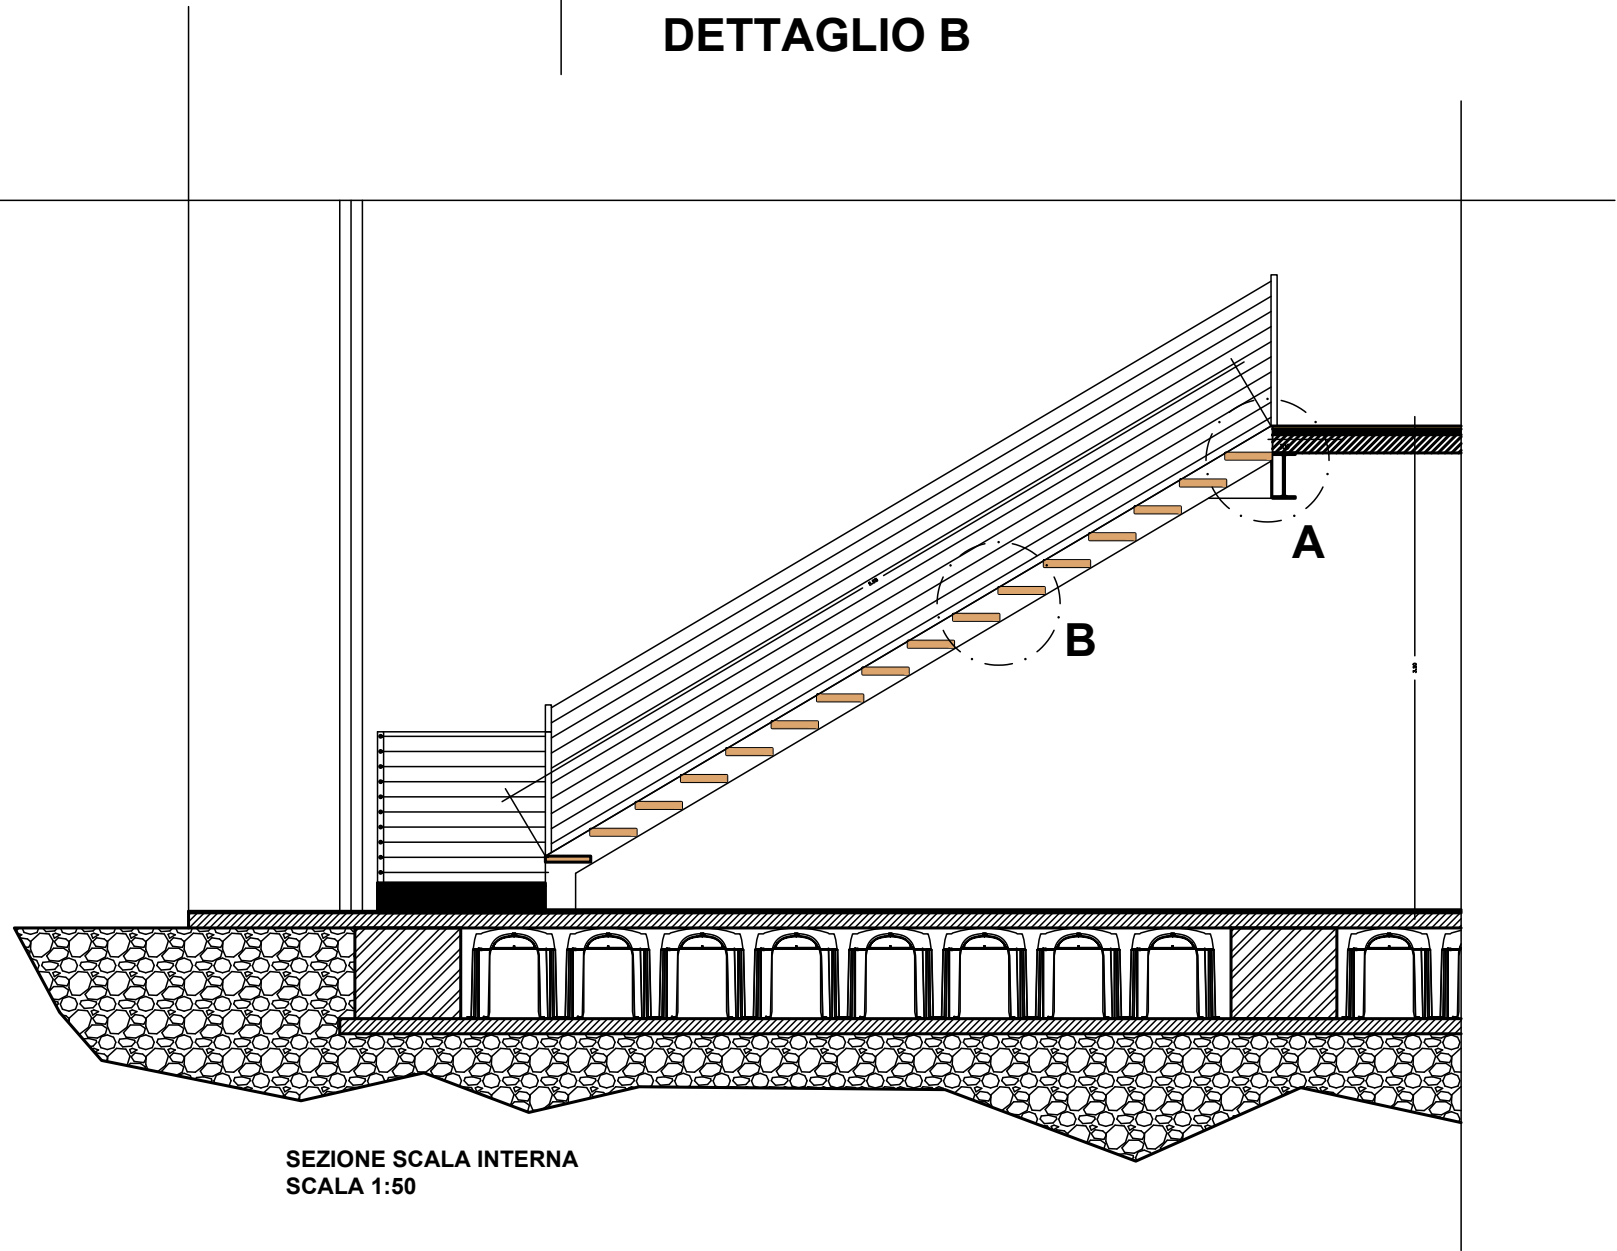

SEZIONE SCALA INTERNA
SCALA 1:50