



ESECUTIVO TELAIO N.62

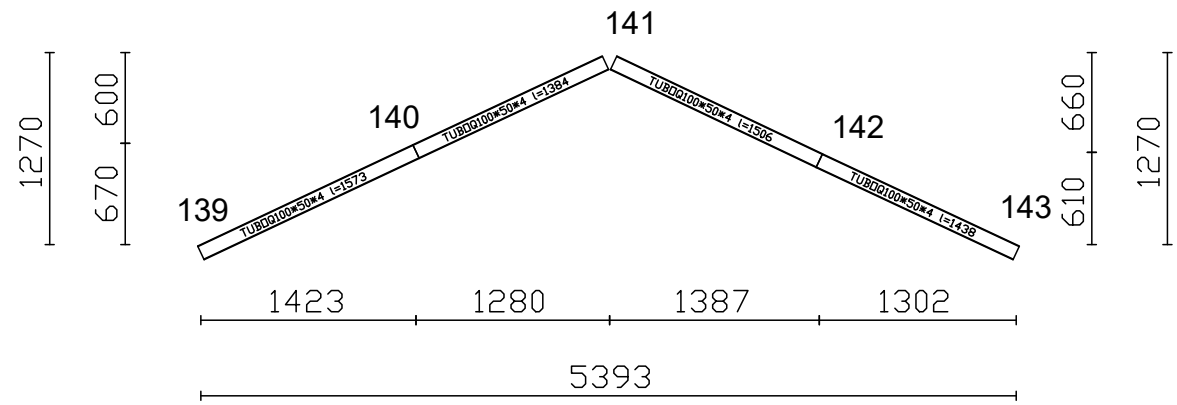

ESECUTIVO TELAIO N.63

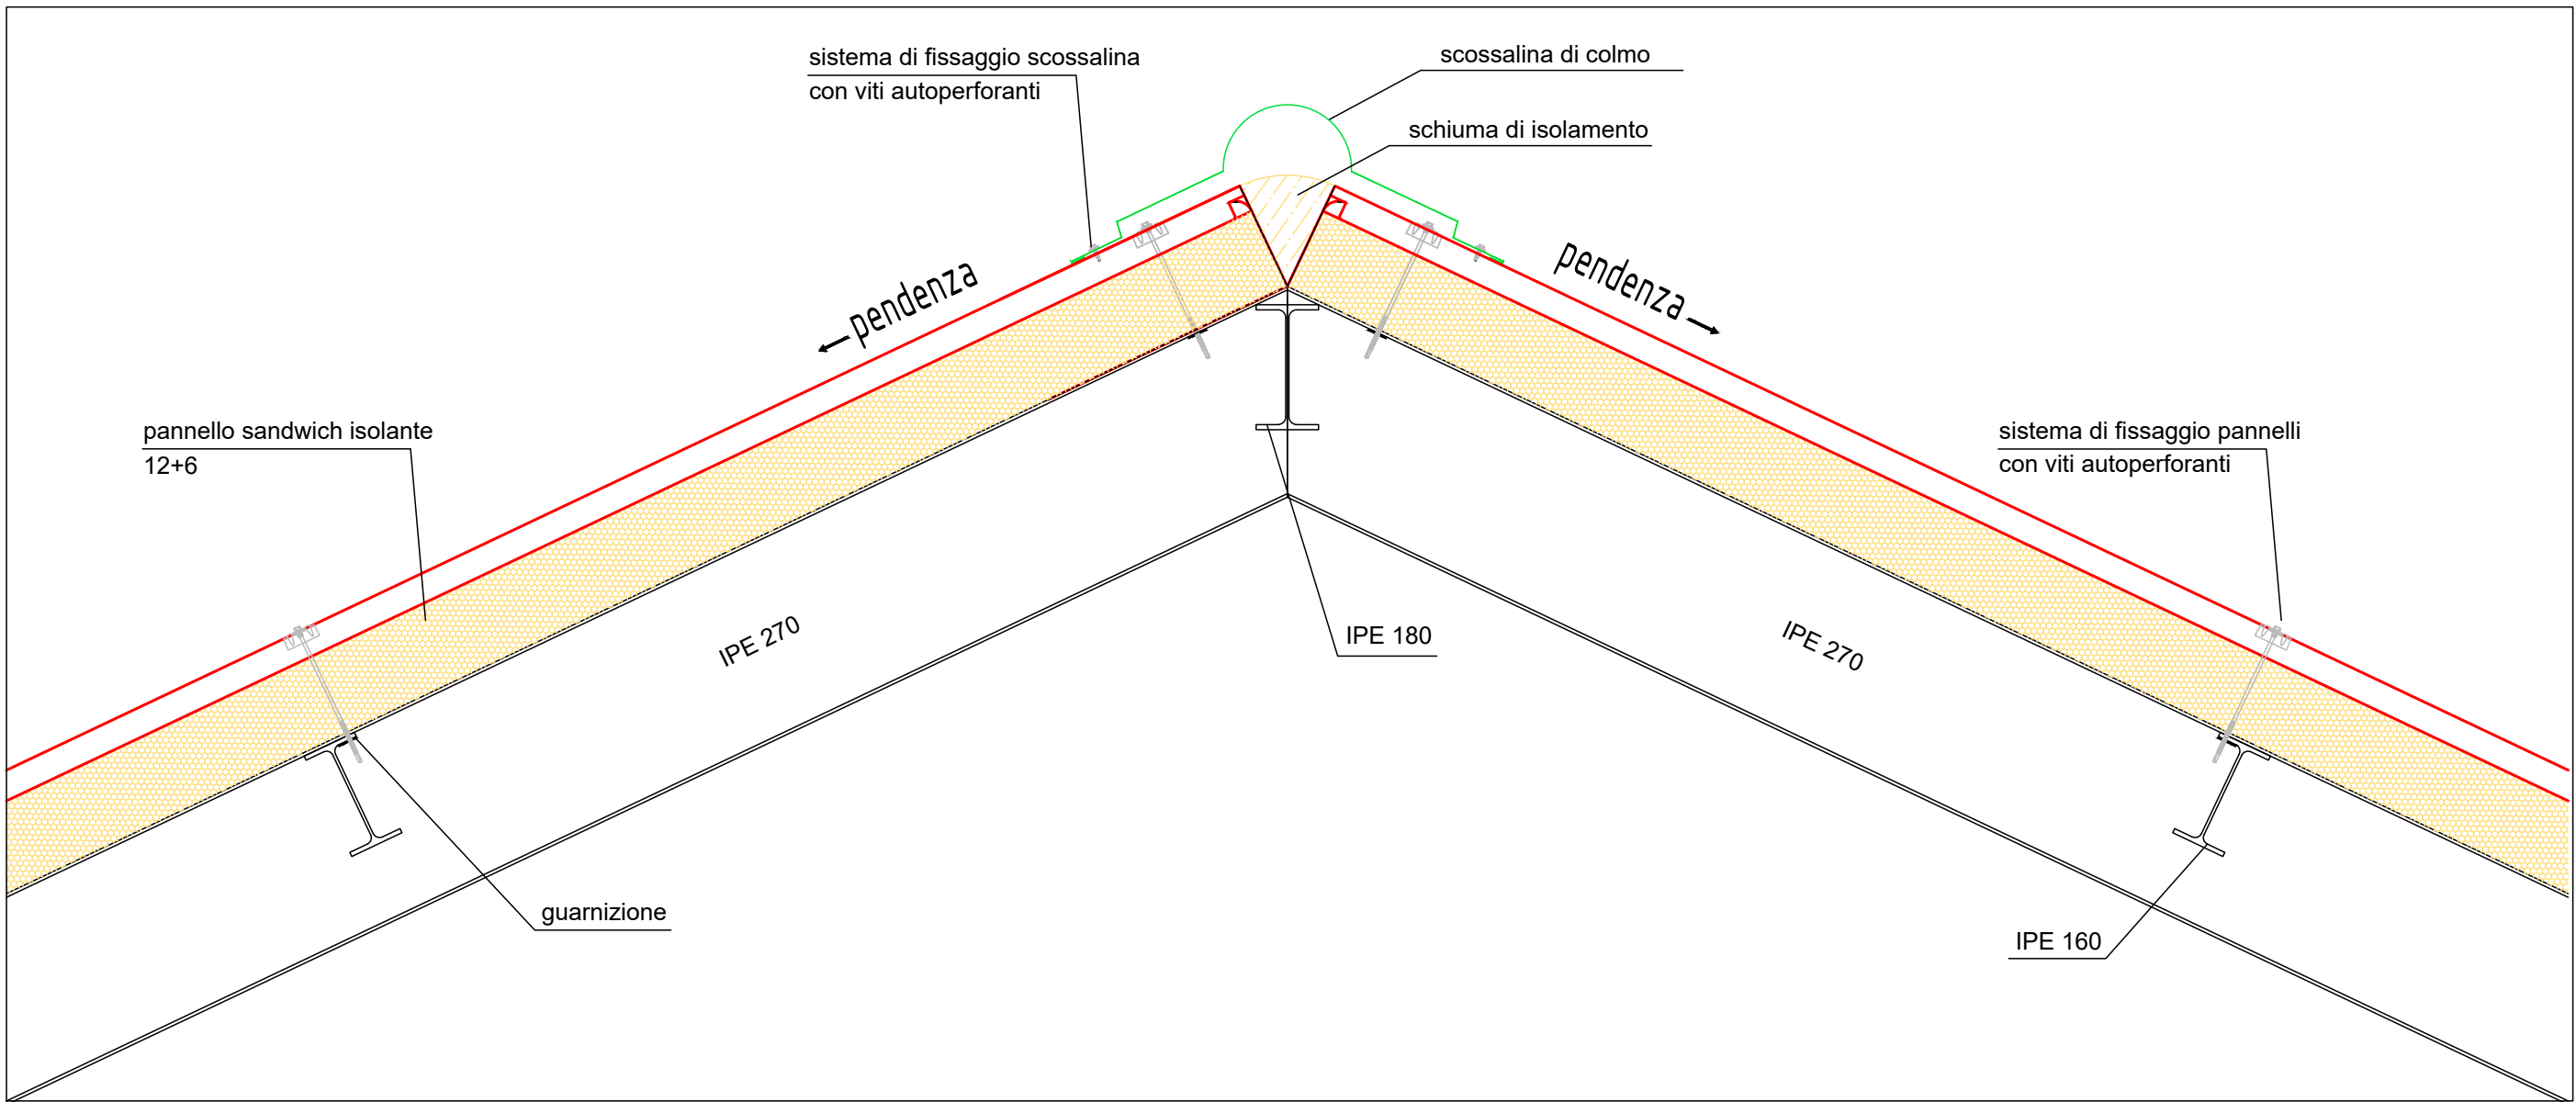

DETTAGLIO COPERTURA A FALDE INCLINATE Scale 1:10



COMUNE DI RAGUSA



Progetto Esecutivo per l'intervento di "COSTRUZIONE DI UN ASILO NIDO A MARINA DI RAGUSA" - Importo di € 3.300.000,00*
CUP F21B21001380001

MISURA:PNRR - M4C1 Investimento 1.1
Derivante dall'applicazione del prezzario unico regionale per i lavori pubblici della Regione Siciliana, aggiornato ai sensi del comma 2 dell'art. 26 del D.L. n. 50 del 17/05/2022, adottato con Decreto dell'Assessorato per le Infrastrutture e per la Mobilità n. 17/Gab. del 29/06/2022

UBICAZIONE: Via Josè Maria Eserivà - Marina di Ragusa (RG)

TAVOLA:
ST 08

SCALA: 1:50-1:5

DATA:

RIF. PROG. :


AGGIORNAMENTI:

VISTI:


ELABORATO:
TELAI IN ACCIAIO
TELAI 56-63
DETTAGLIO COPERTURA A FALDE INCLINATE

IL TECNICO: Dott. ing. Carmelo Mezzasalma


TIMBRO E FIRMA:

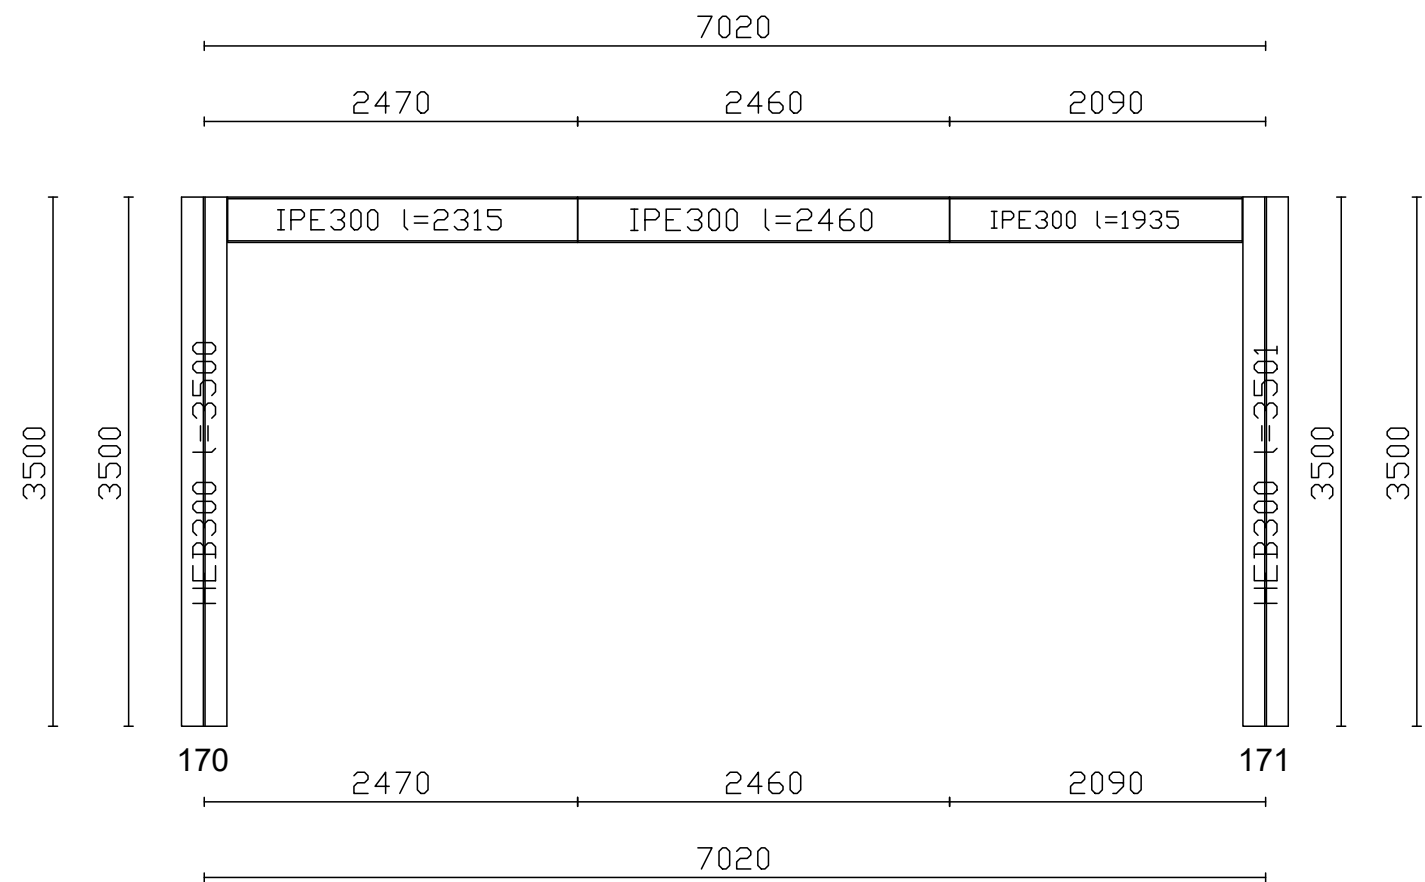


ESECUTIVO TELAIO N.60

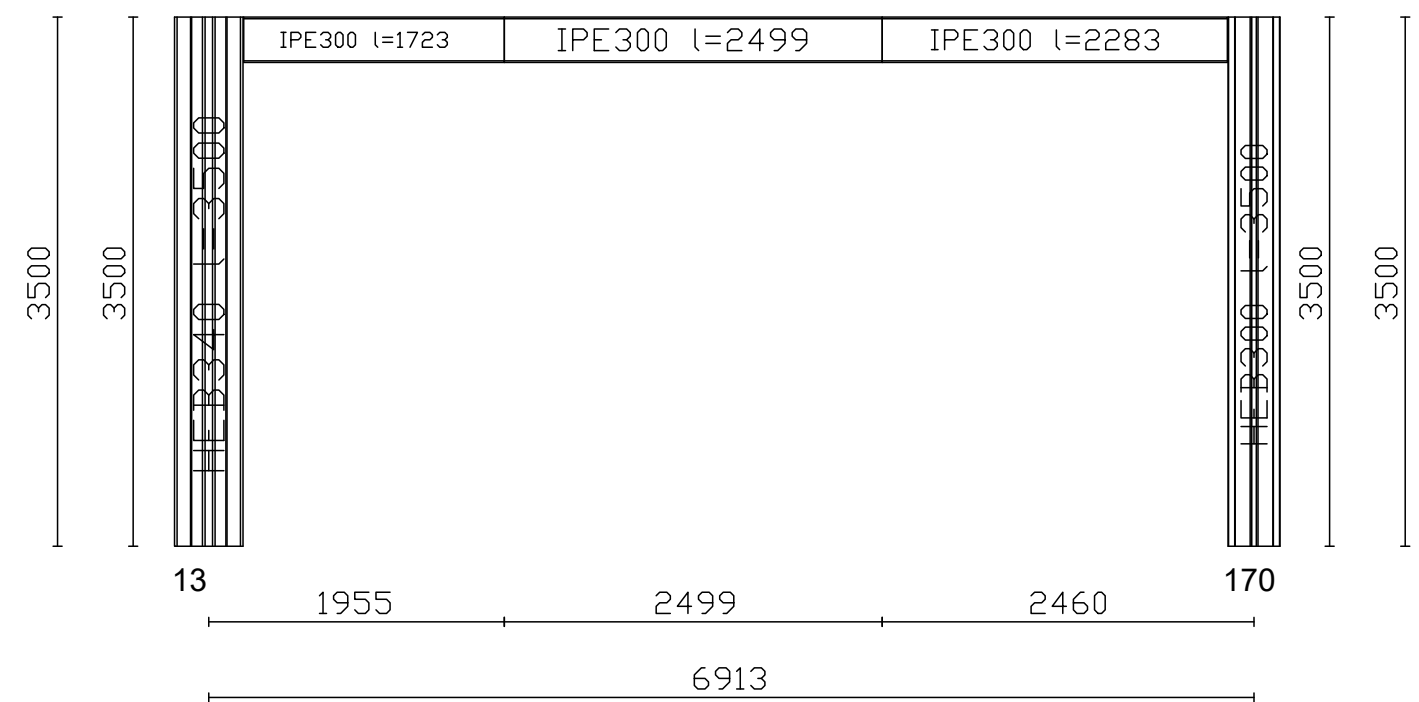


ESECUTIVO TELAIO N.61

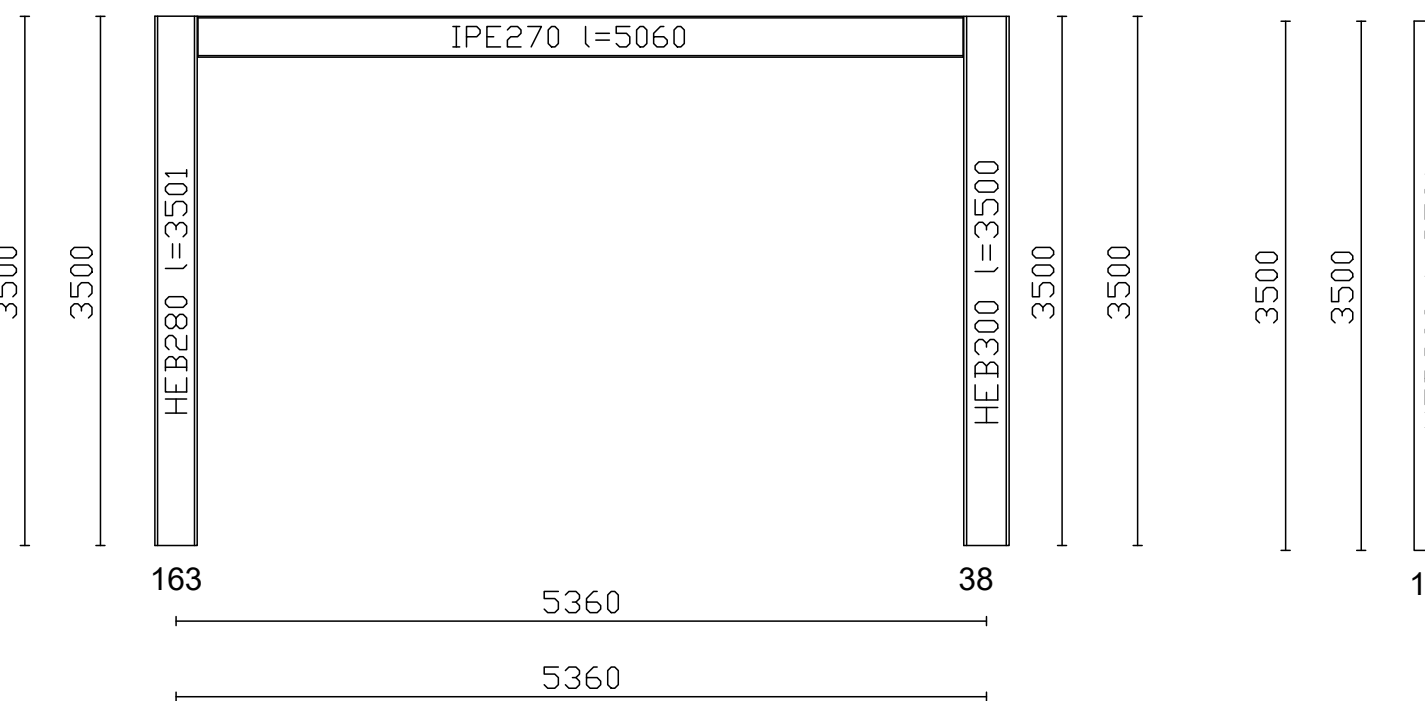


ESECUTIVO TELAIO N.58

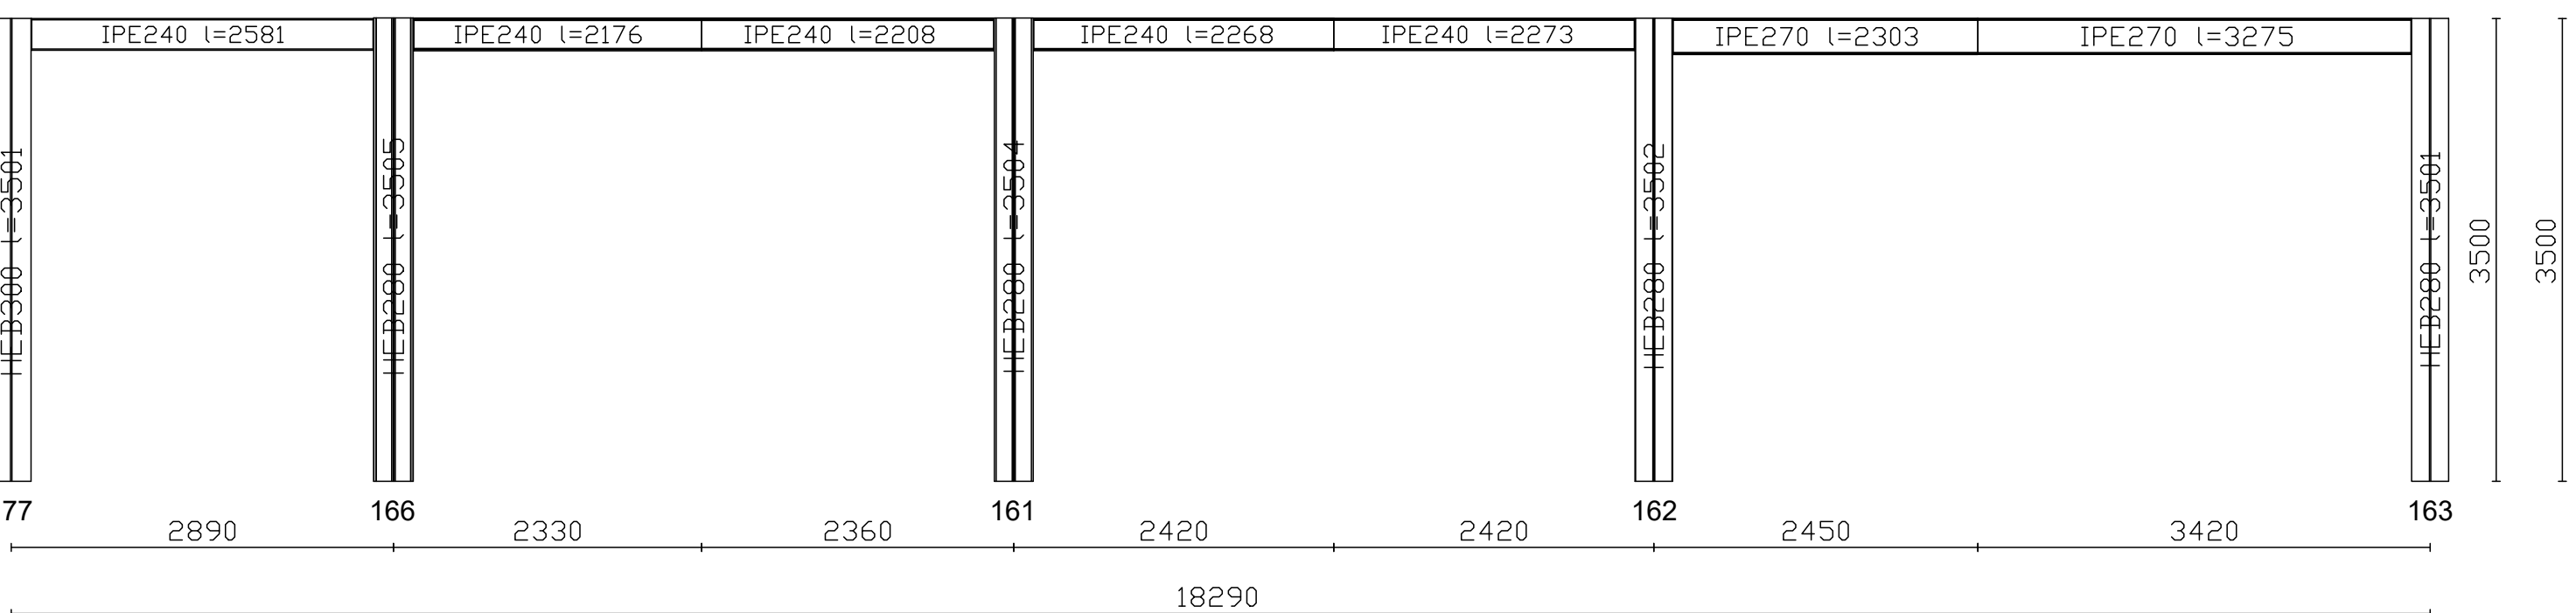

ESECUTIVO TELAIO N.59

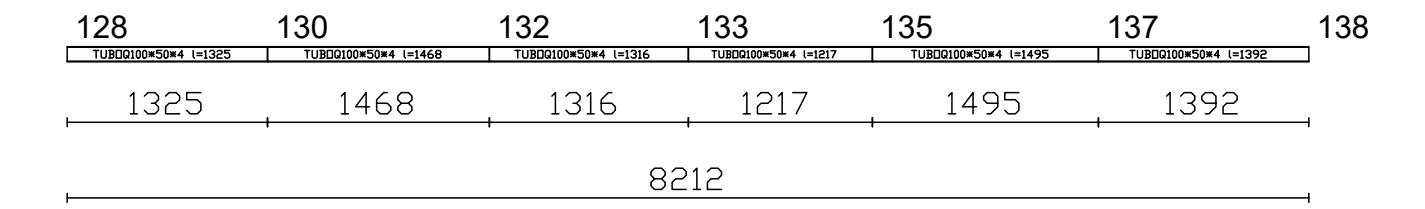

ESECUTIVO TELAIO N.57

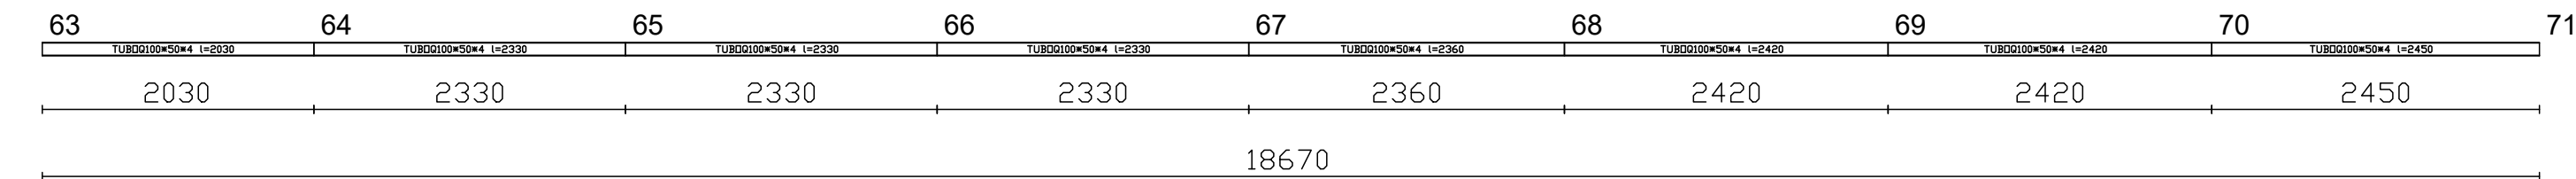

ESECUTIVO TELAIO N.56