




ESECUTIVO TELAID N13

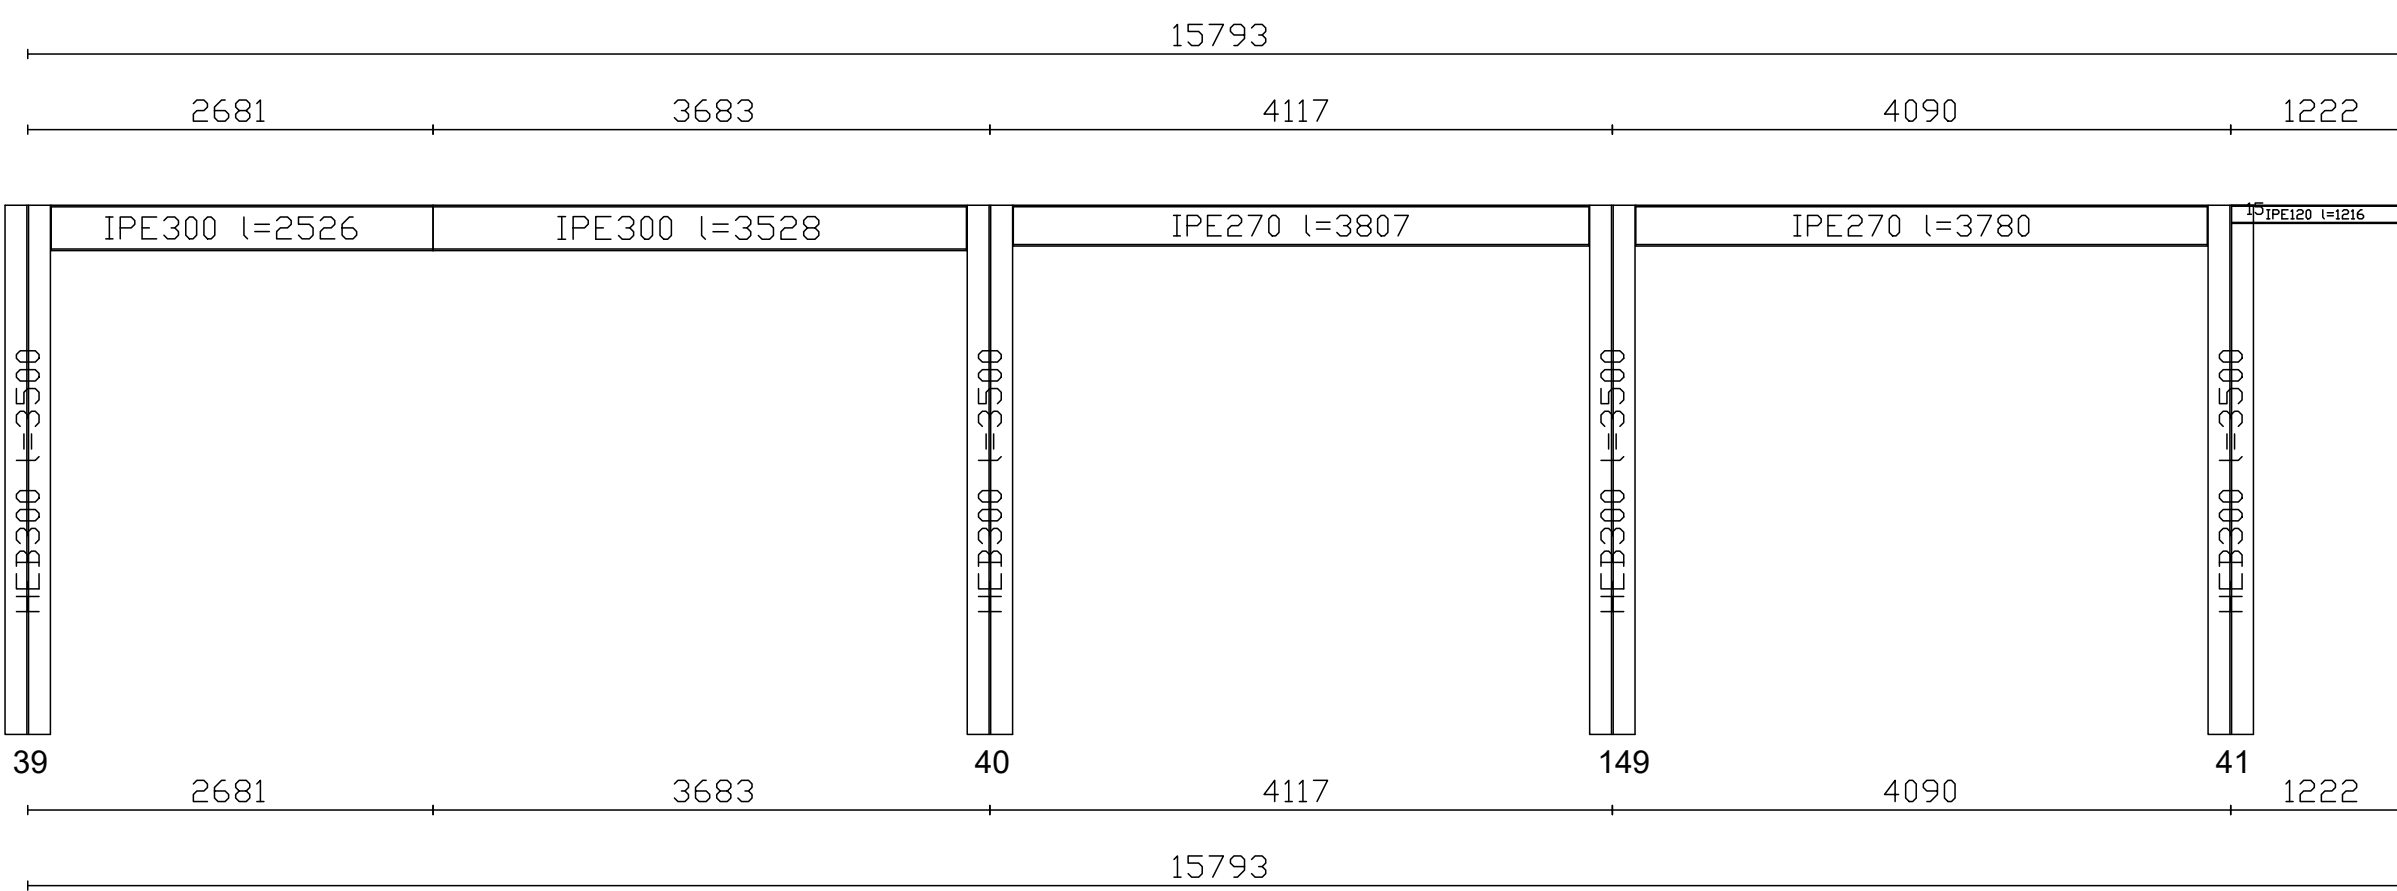

ESECUTIVO TELAID N14

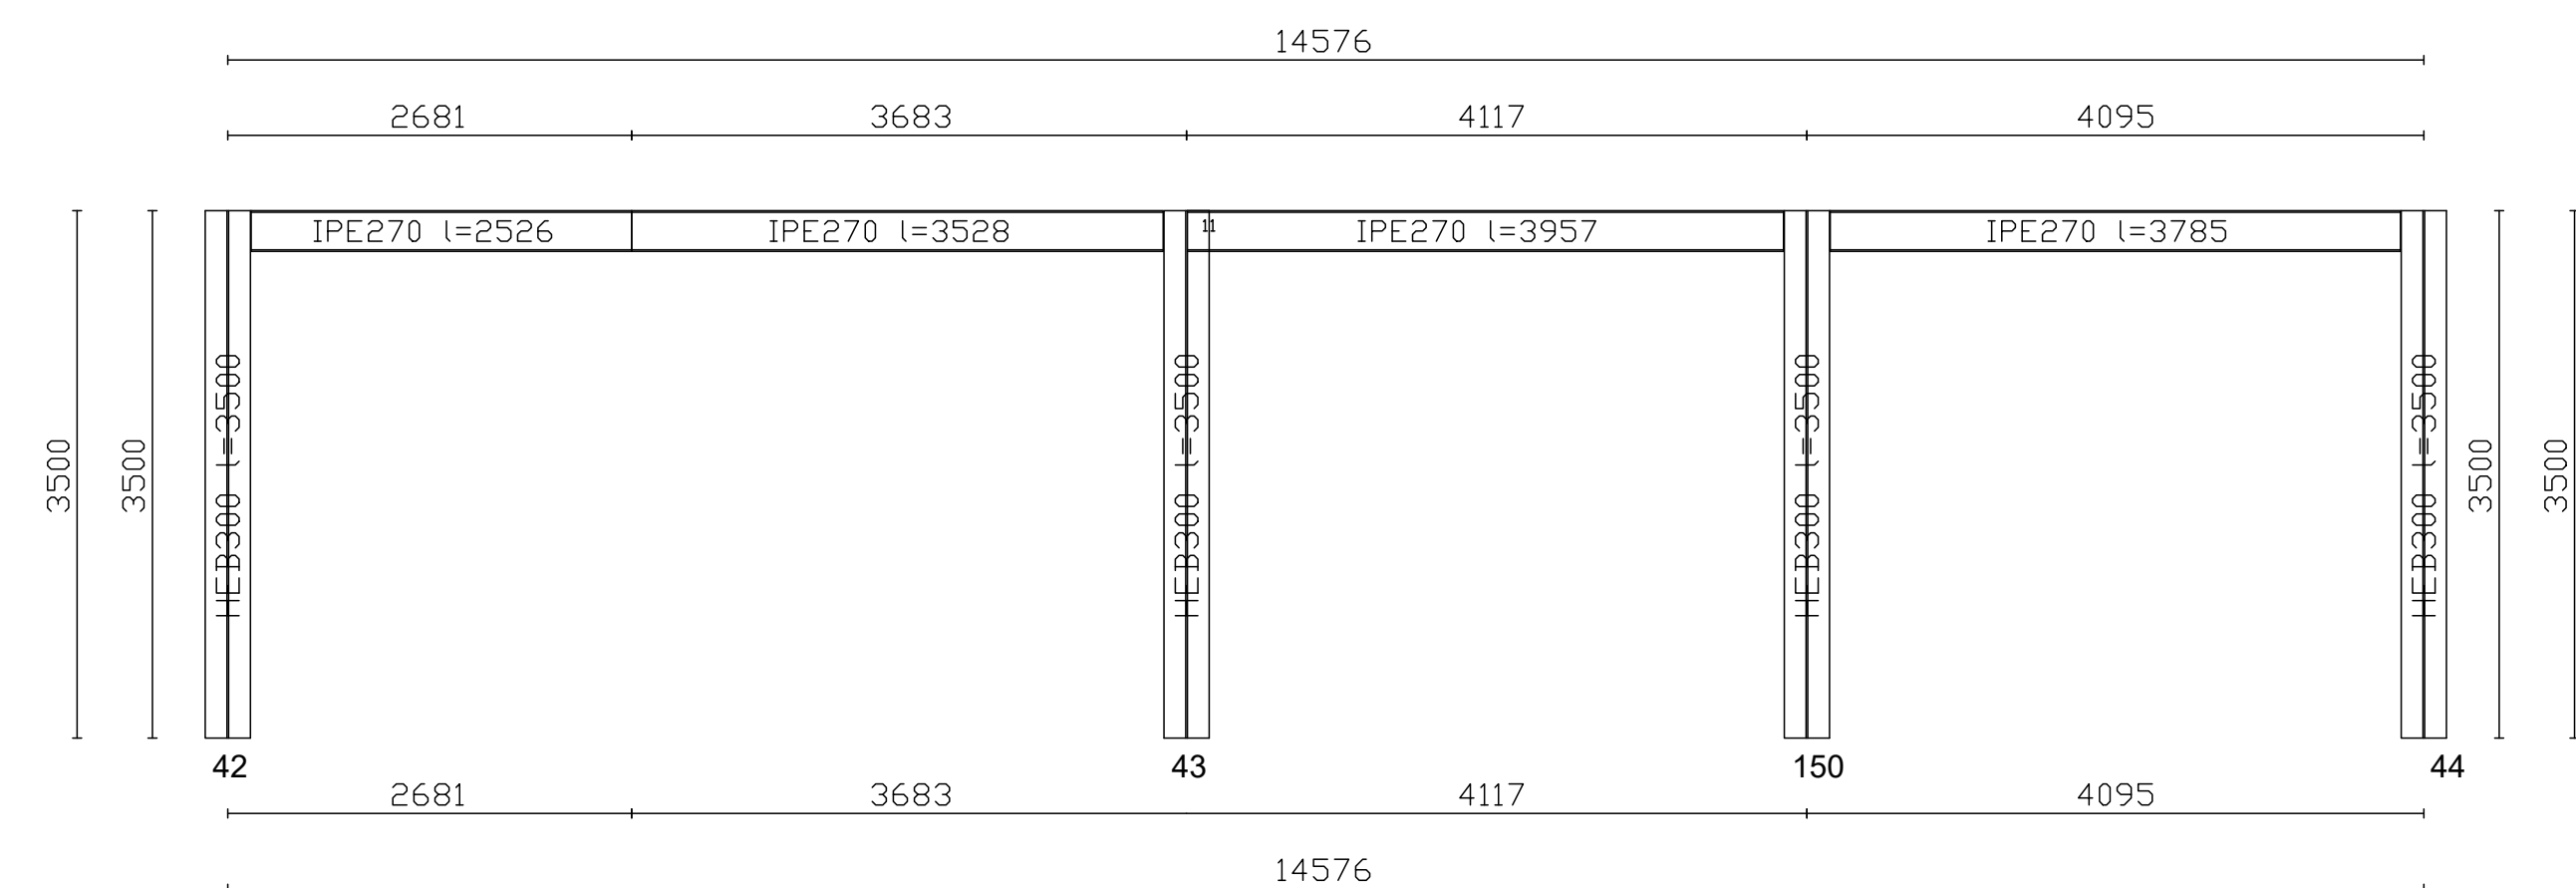


ESECUTIVO TELAID N15

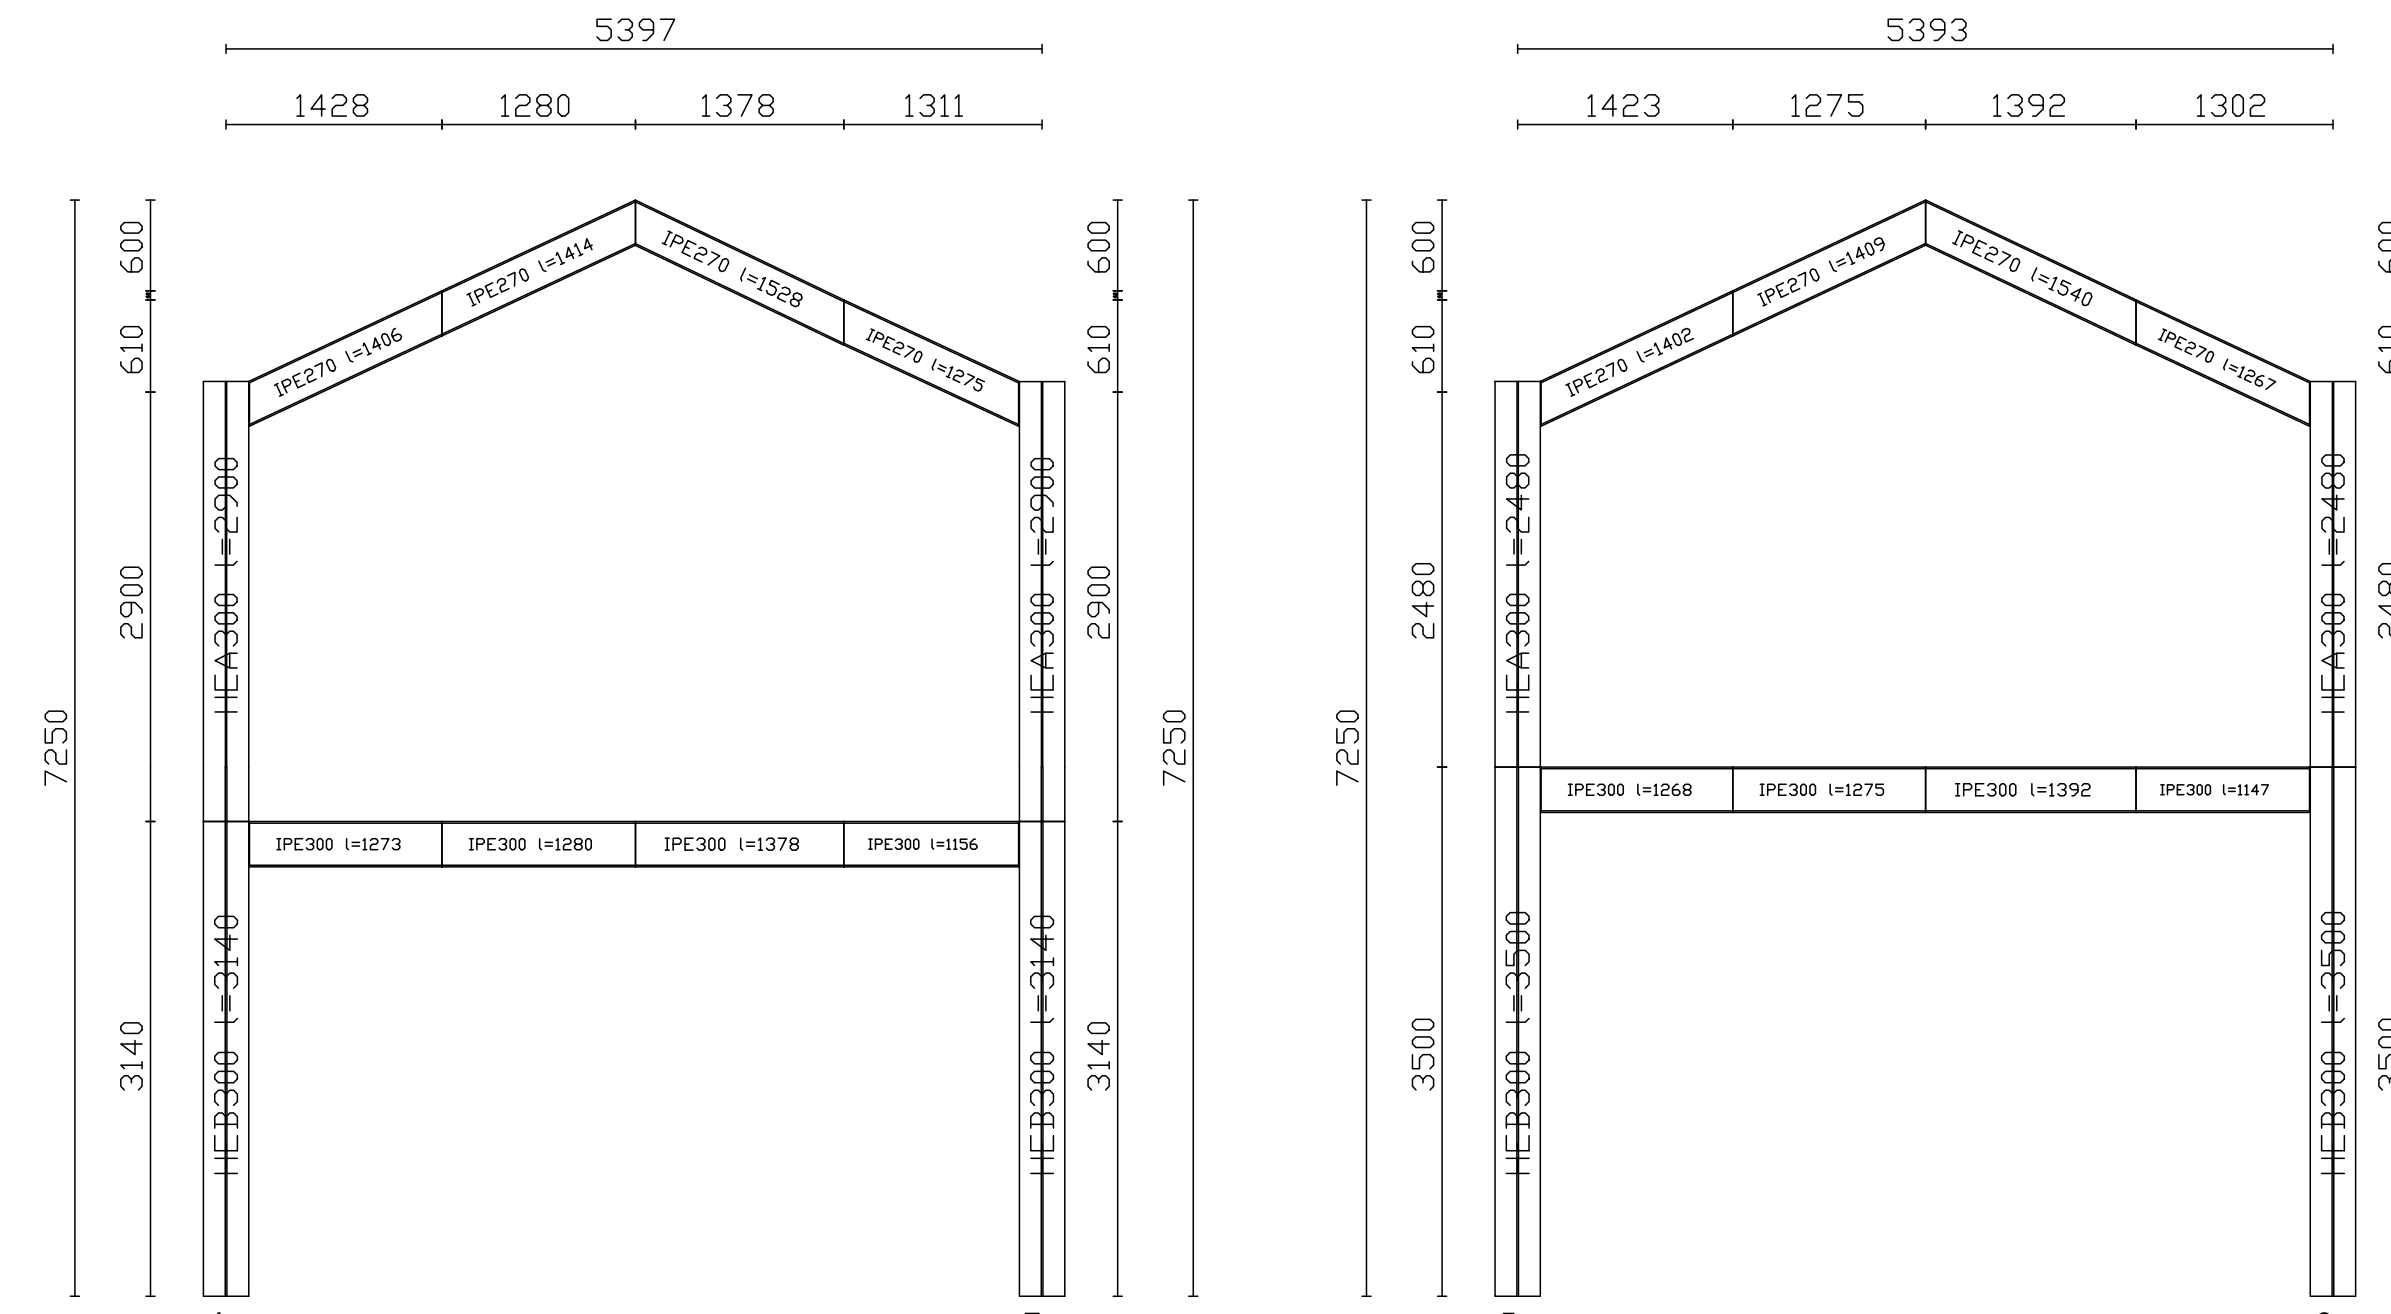


ESECUTIVO TELAID N9


ESECUTIVO TELAID N10

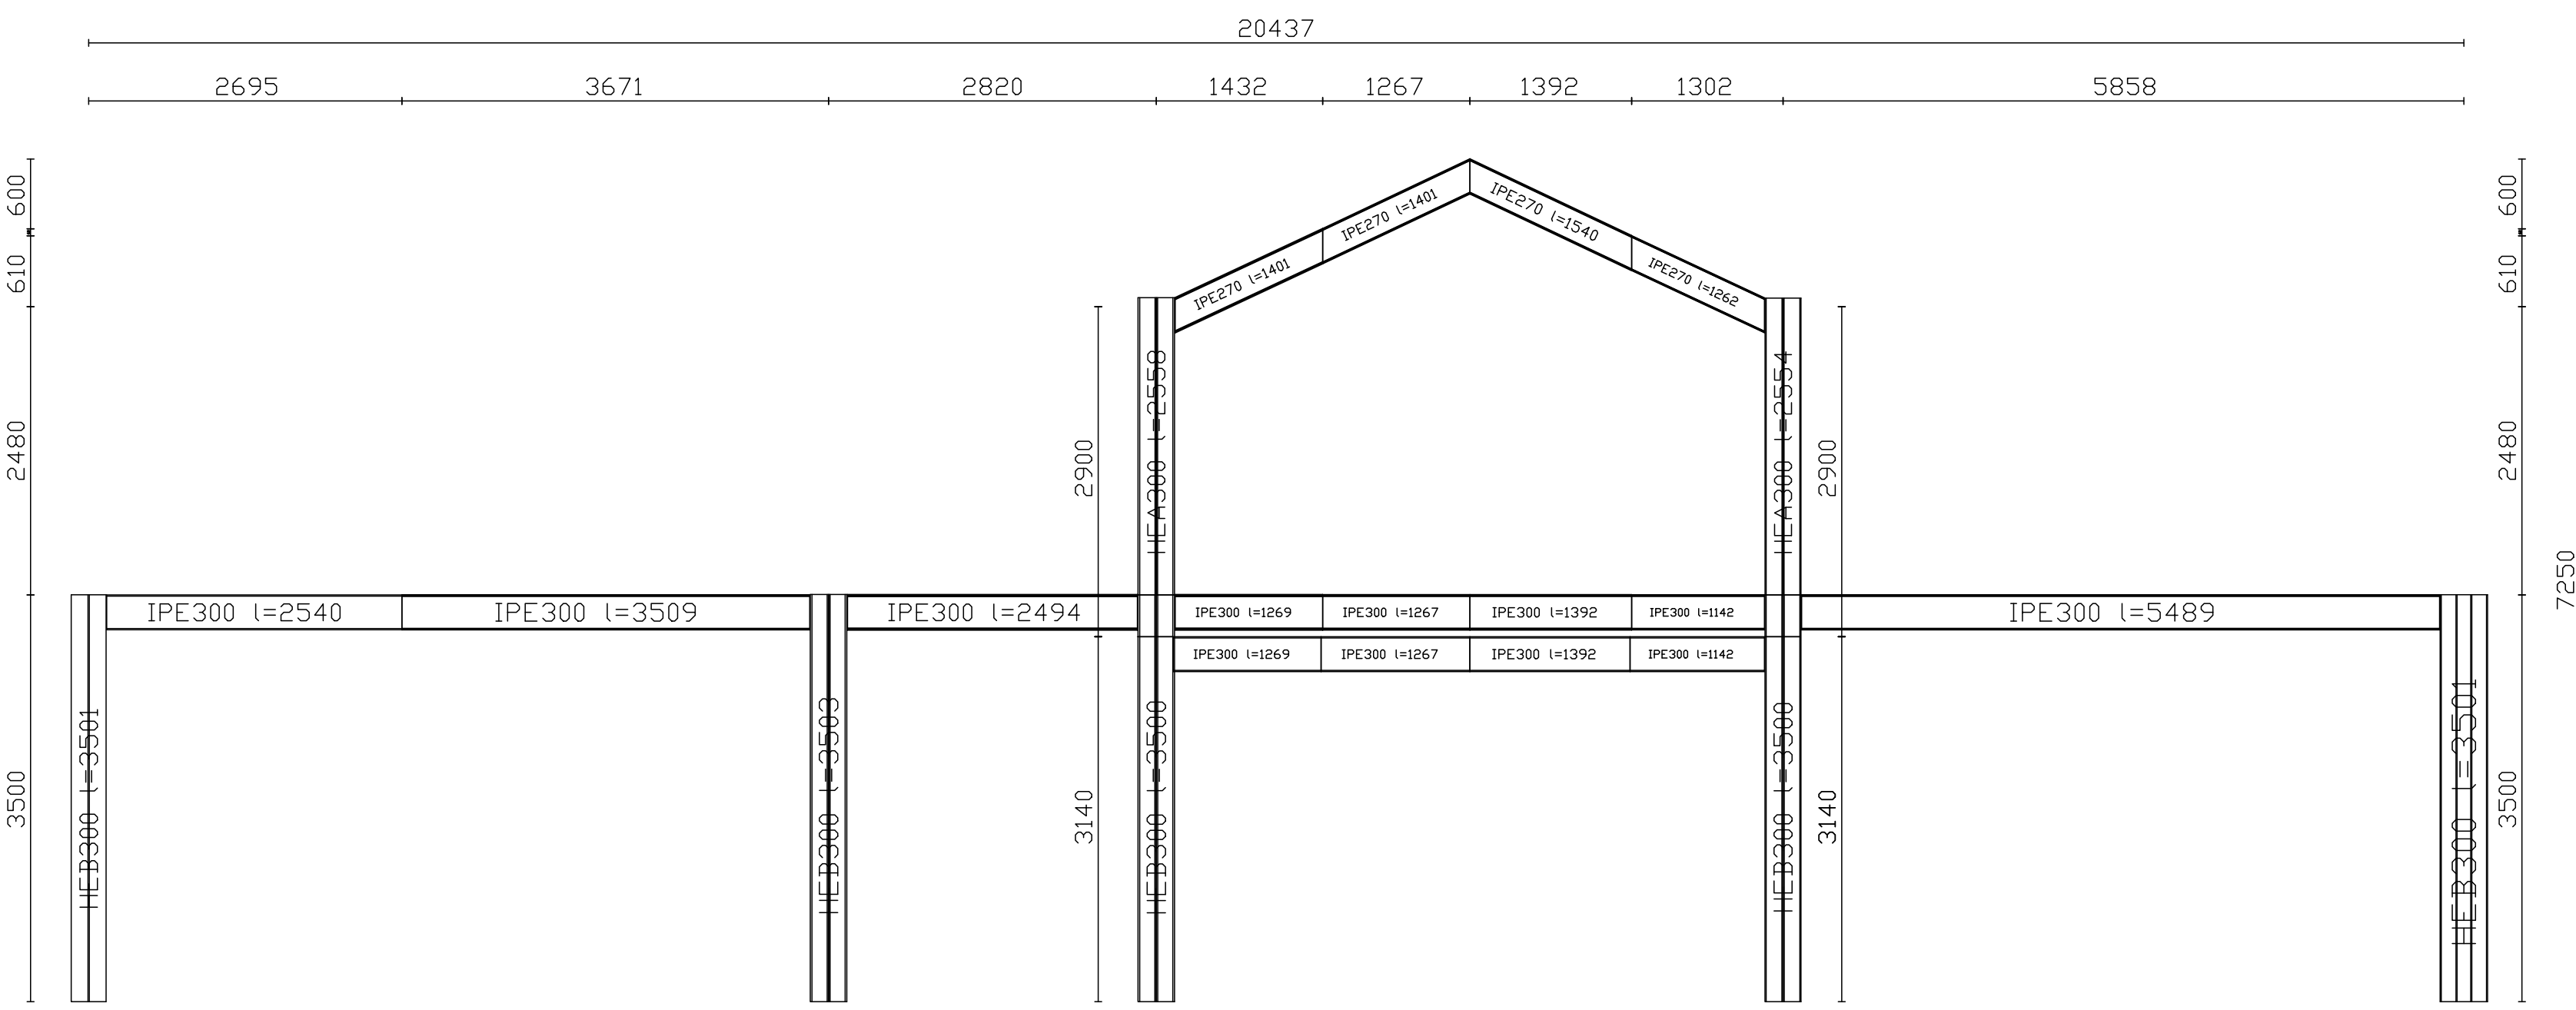


ESECUTIVO TELAID N11

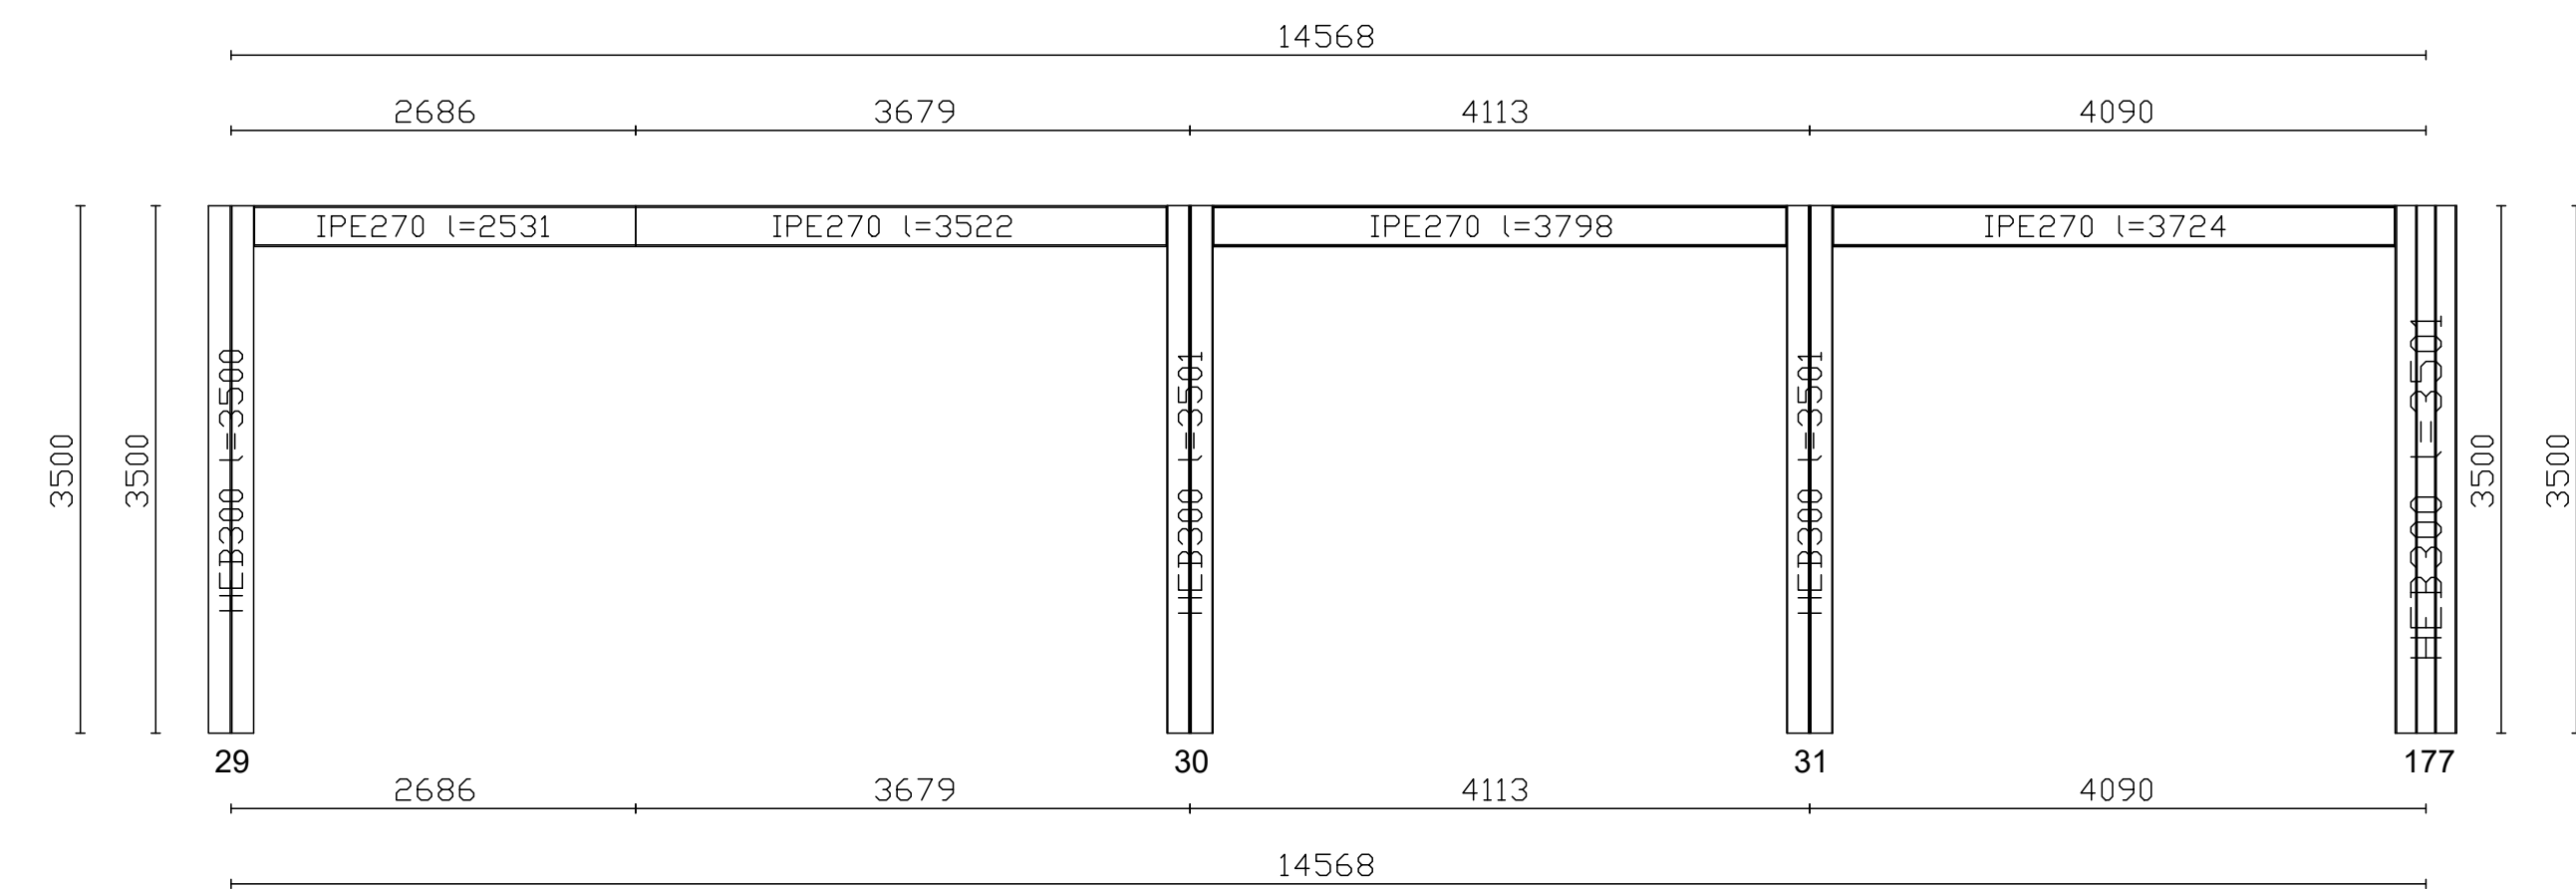


ESECUTIVO TELAID N12

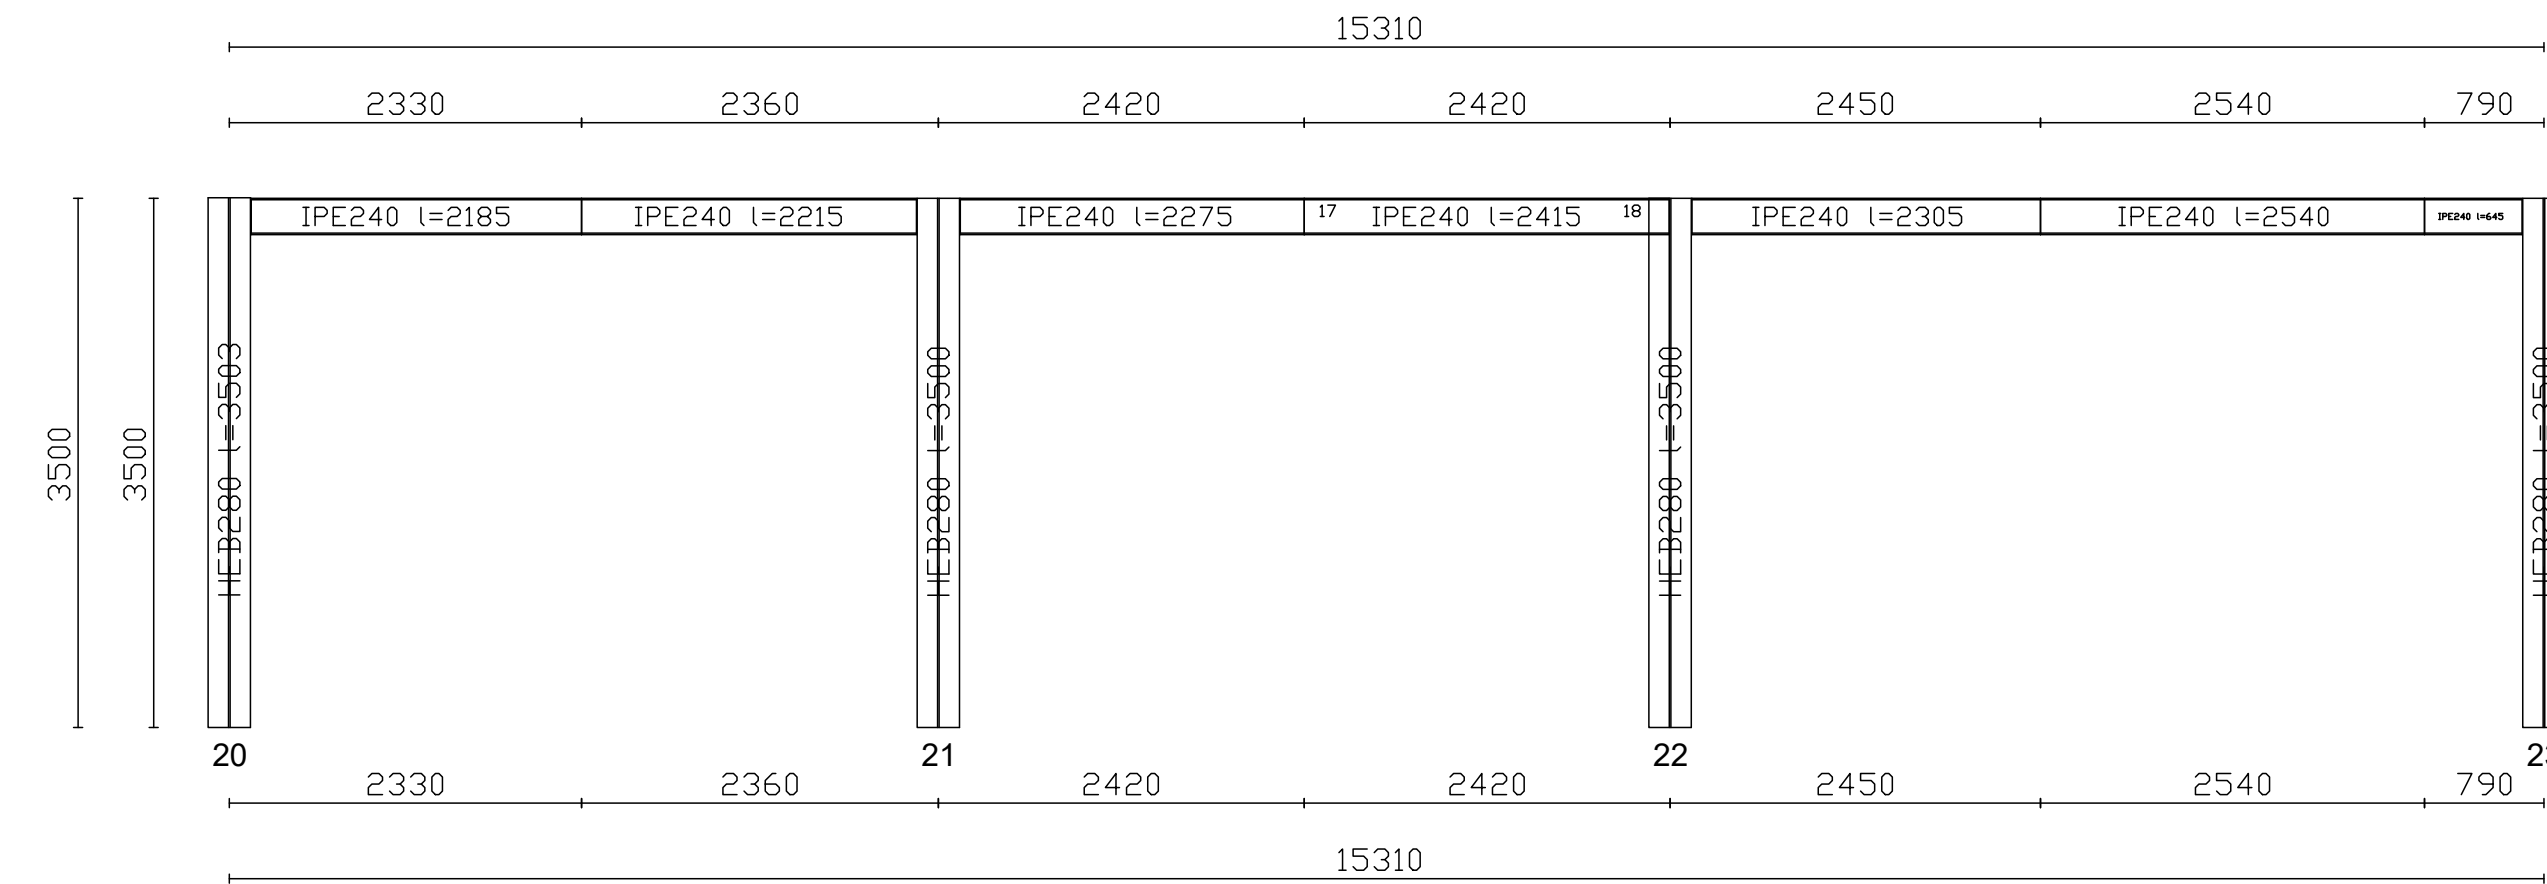


ESECUTIVO TELAID N5

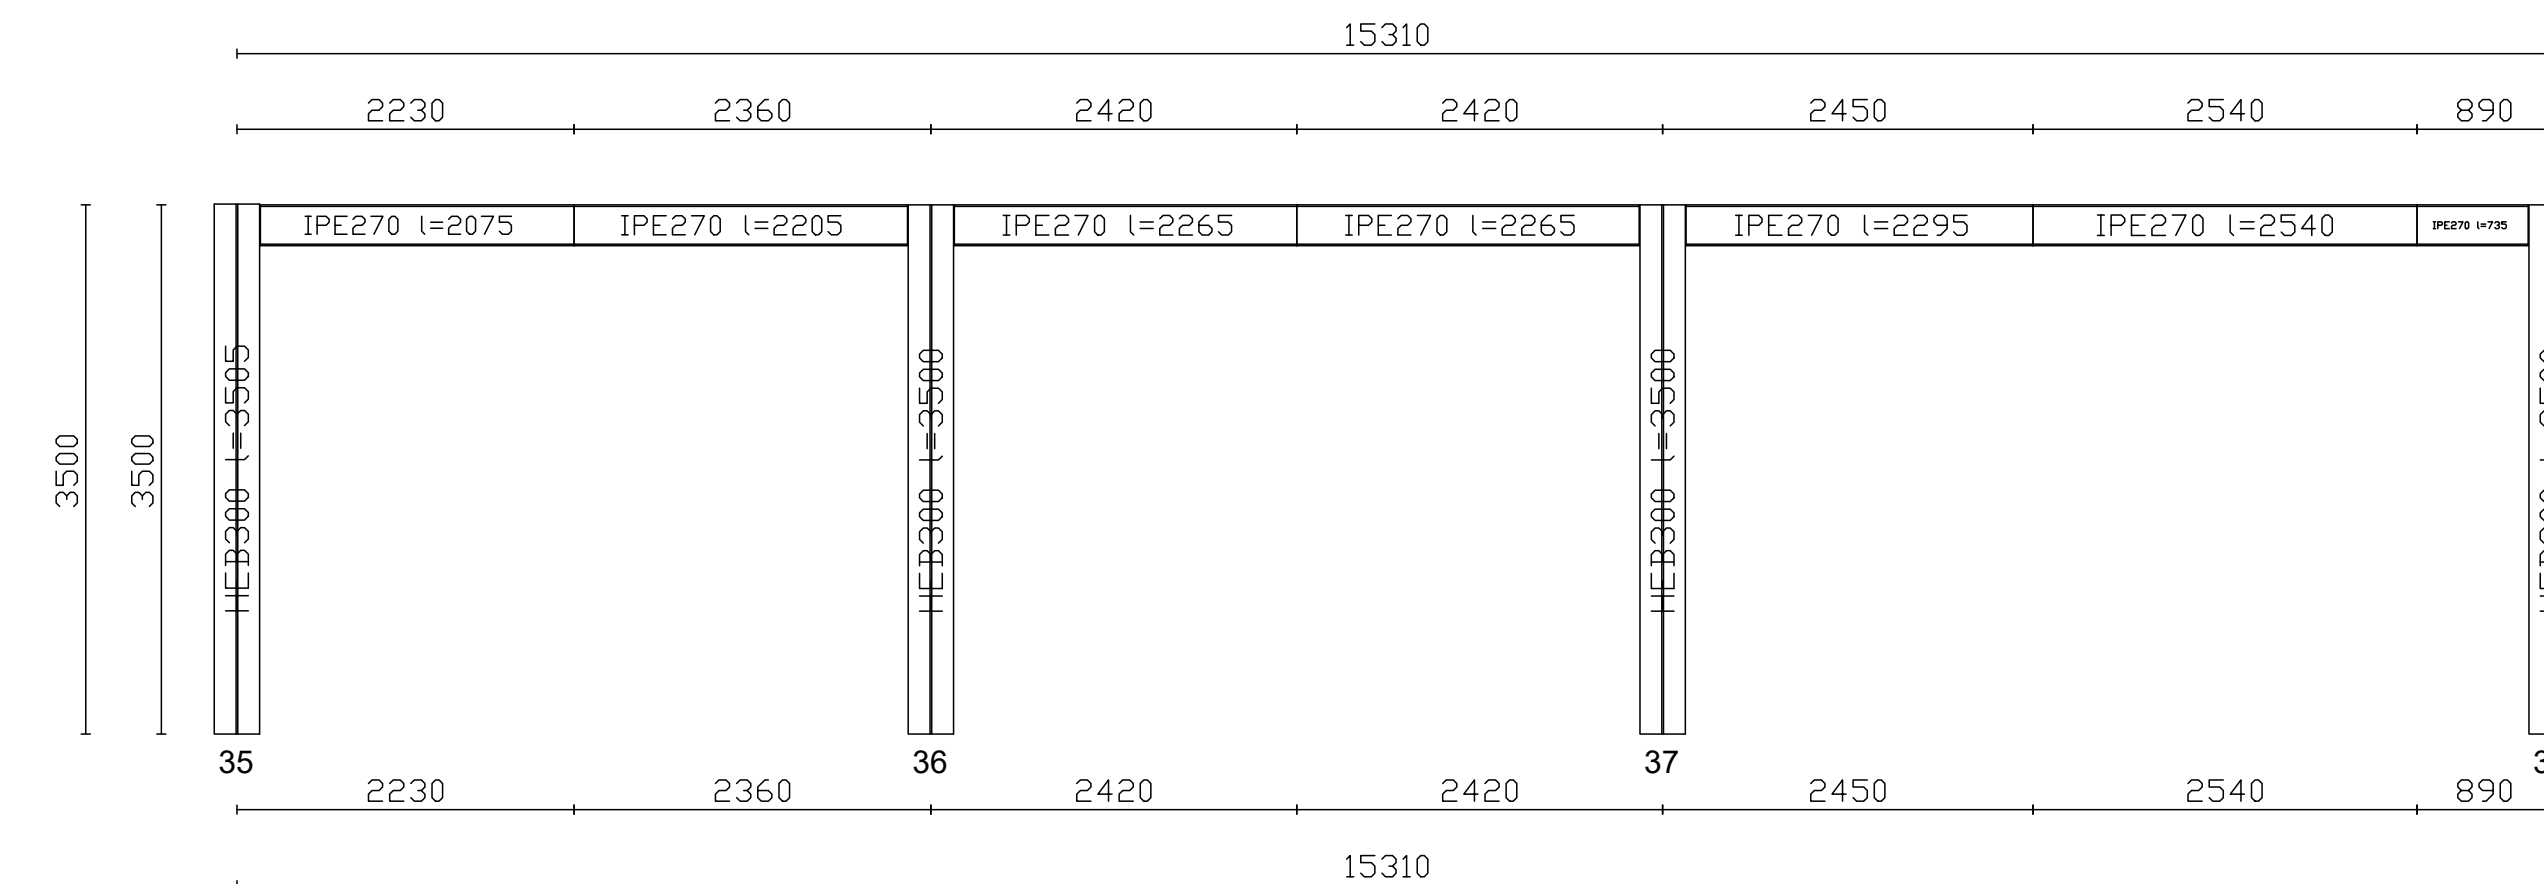

ESECUTIVO TELAID N6

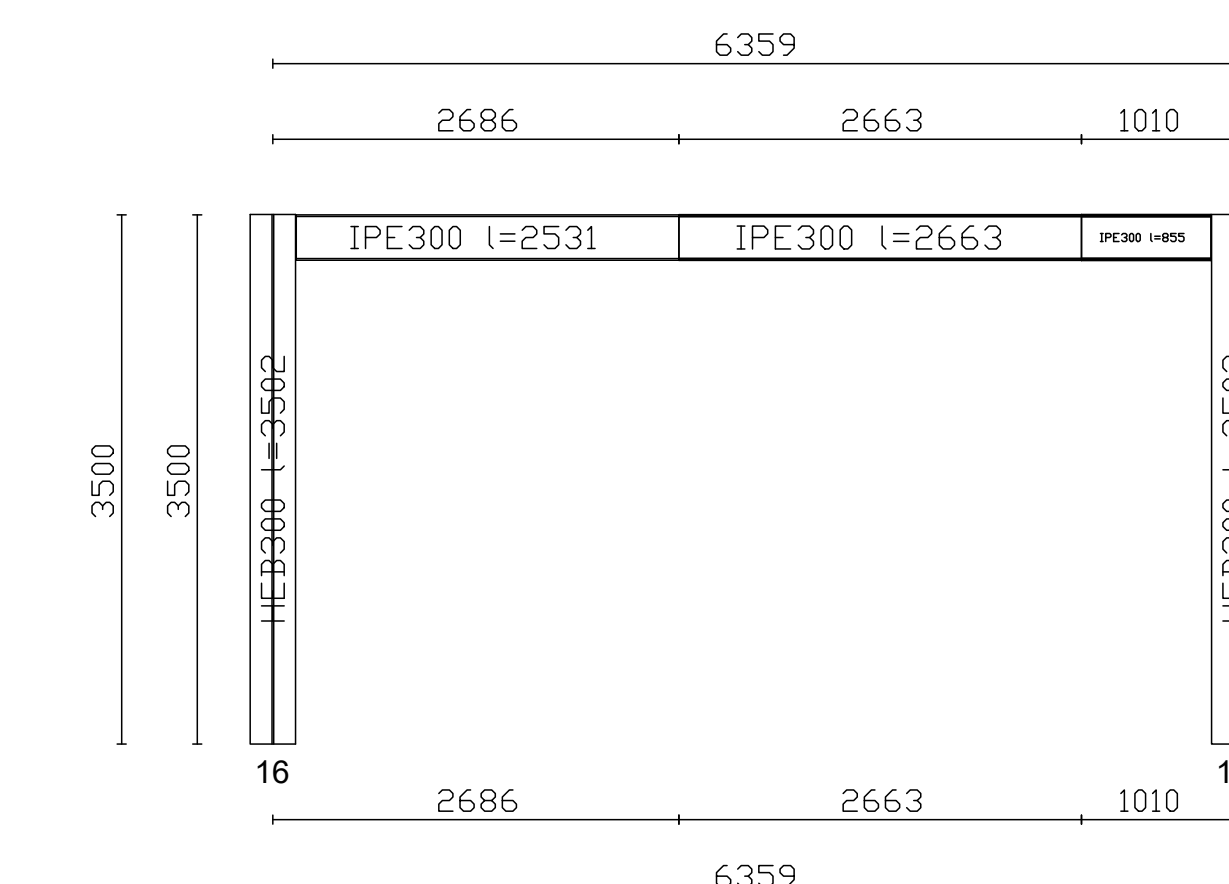

ESECUTIVO TELAID N7

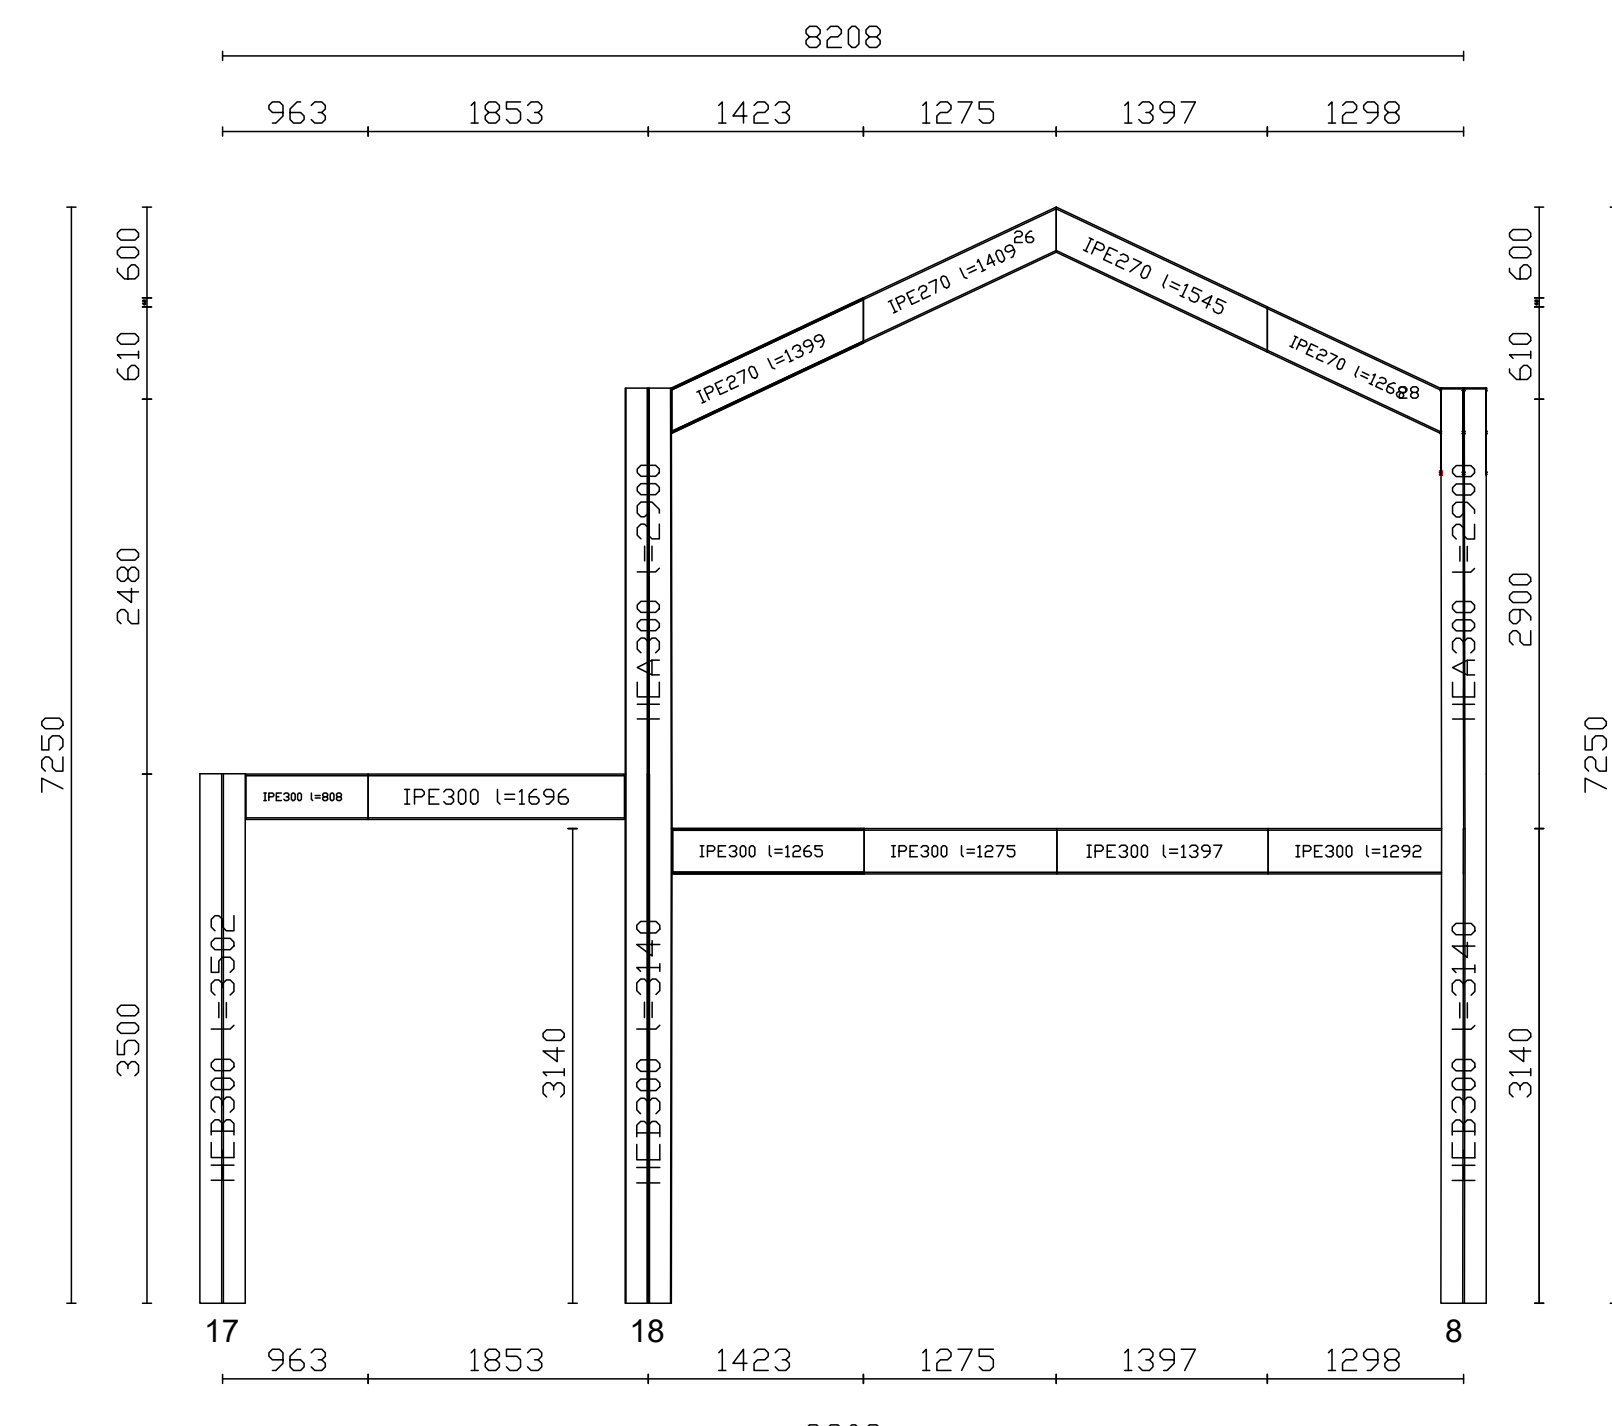

ESECUTIVO TELAID N8




Progetto Esecutivo per l'intervento di "COSTRUZIONE DI UN ASILO NIDO A MARINA DI RAGUSA" - Importo di € 3.300.000,00" CUP F21B21001380001 MISURA:PNRR - M4C1 Investimento 1.1 Derivante dall'applicazione del prezzario unico regionale per i lavori pubblici della Regione Siciliana, aggiornato al sensi del comma 2 dell'art. 26 del D.L. n. 30 del 17/05/2022, adottato con Decreto dell'Assessorato per le Infrastrutture e per la Mobilità n. 17/508 del 29/05/2022


UBICAZIONE: Via José Maria Esquivá - Marina di Ragusa (RG)

TAVOLA: ST 05 DATA: SCALA: 1:50 RIF. PROG.: AGGIORNAMENTI: VISTI:


ELABORATO: TELAI IN ACCIAIO TELAI 1-15 IL TECNICO: Dott. Ing. Carmelo Mezzasalma TIMBRE E FIRMA:

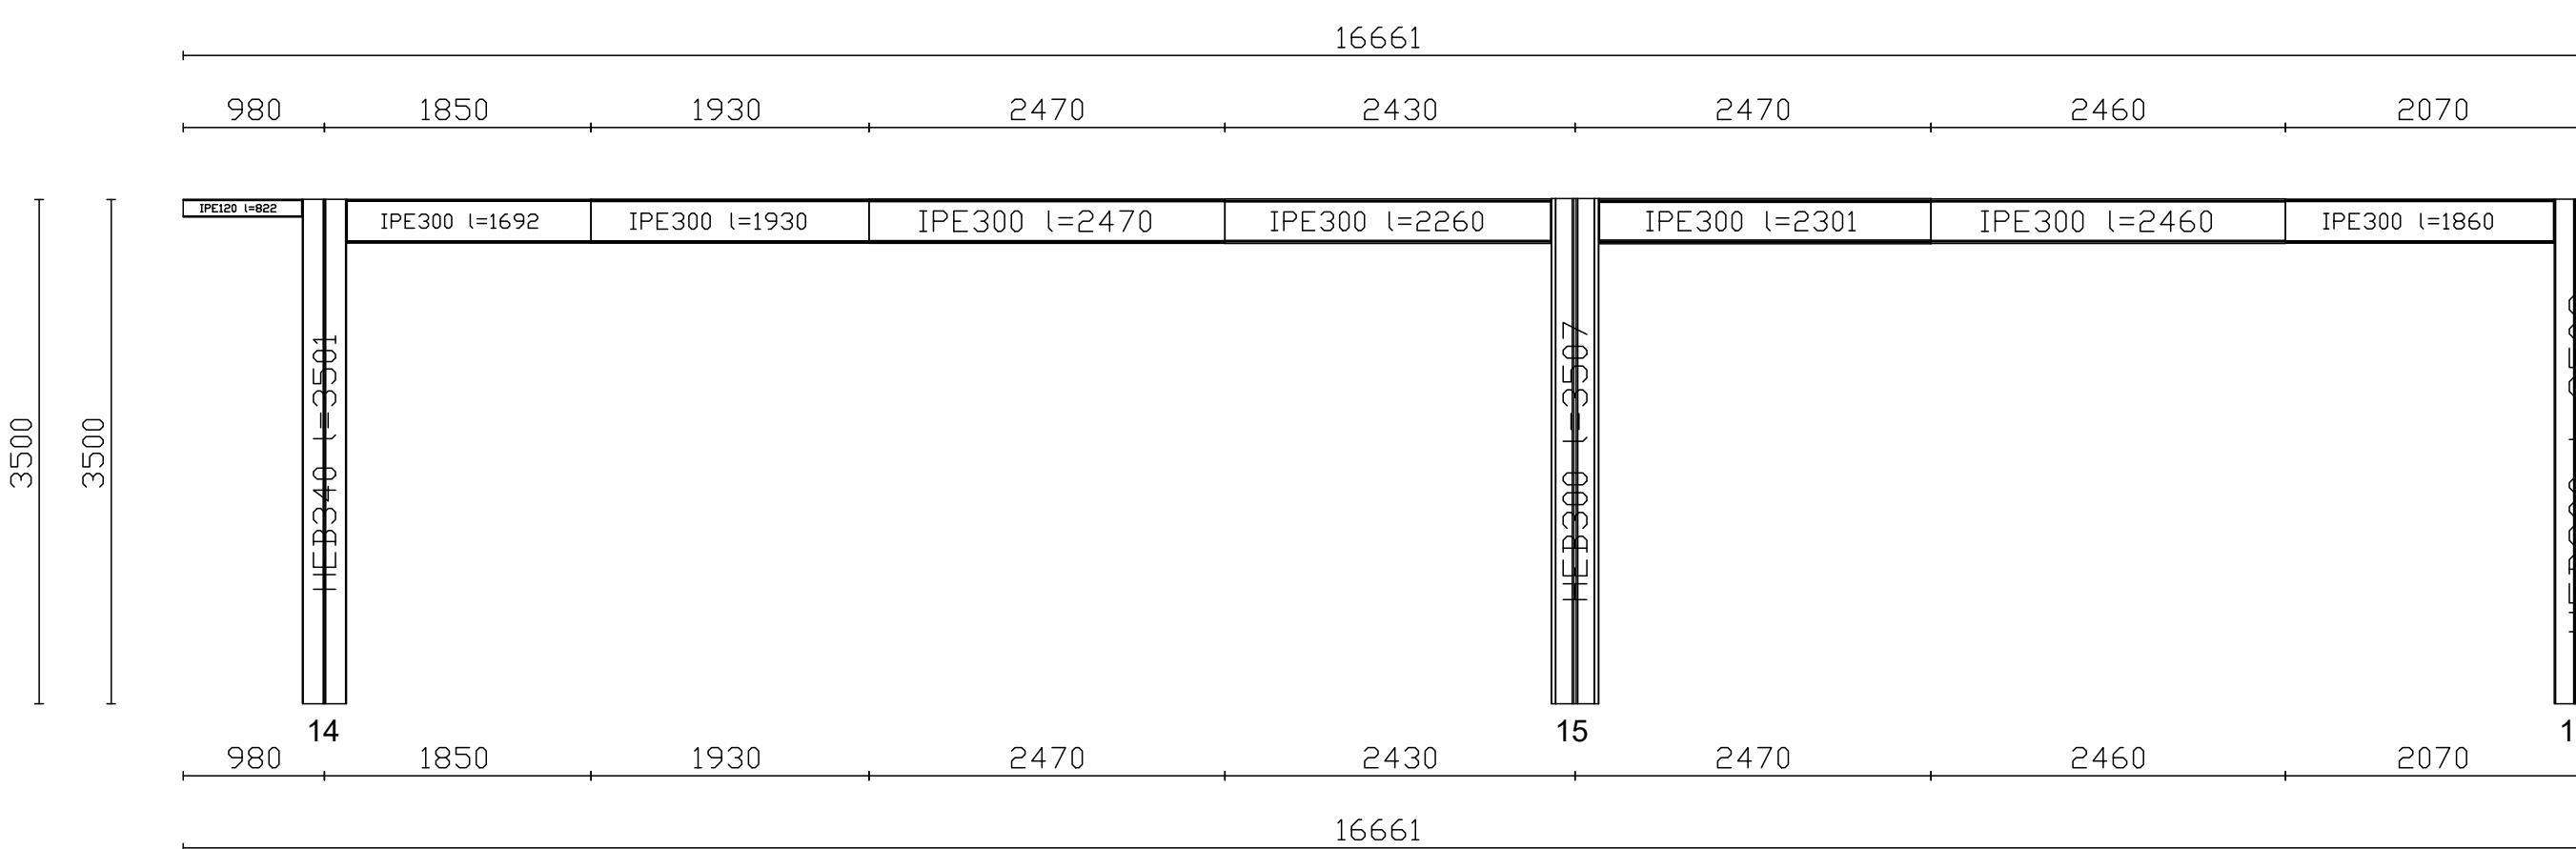


ESECUTIVO TELAID N3

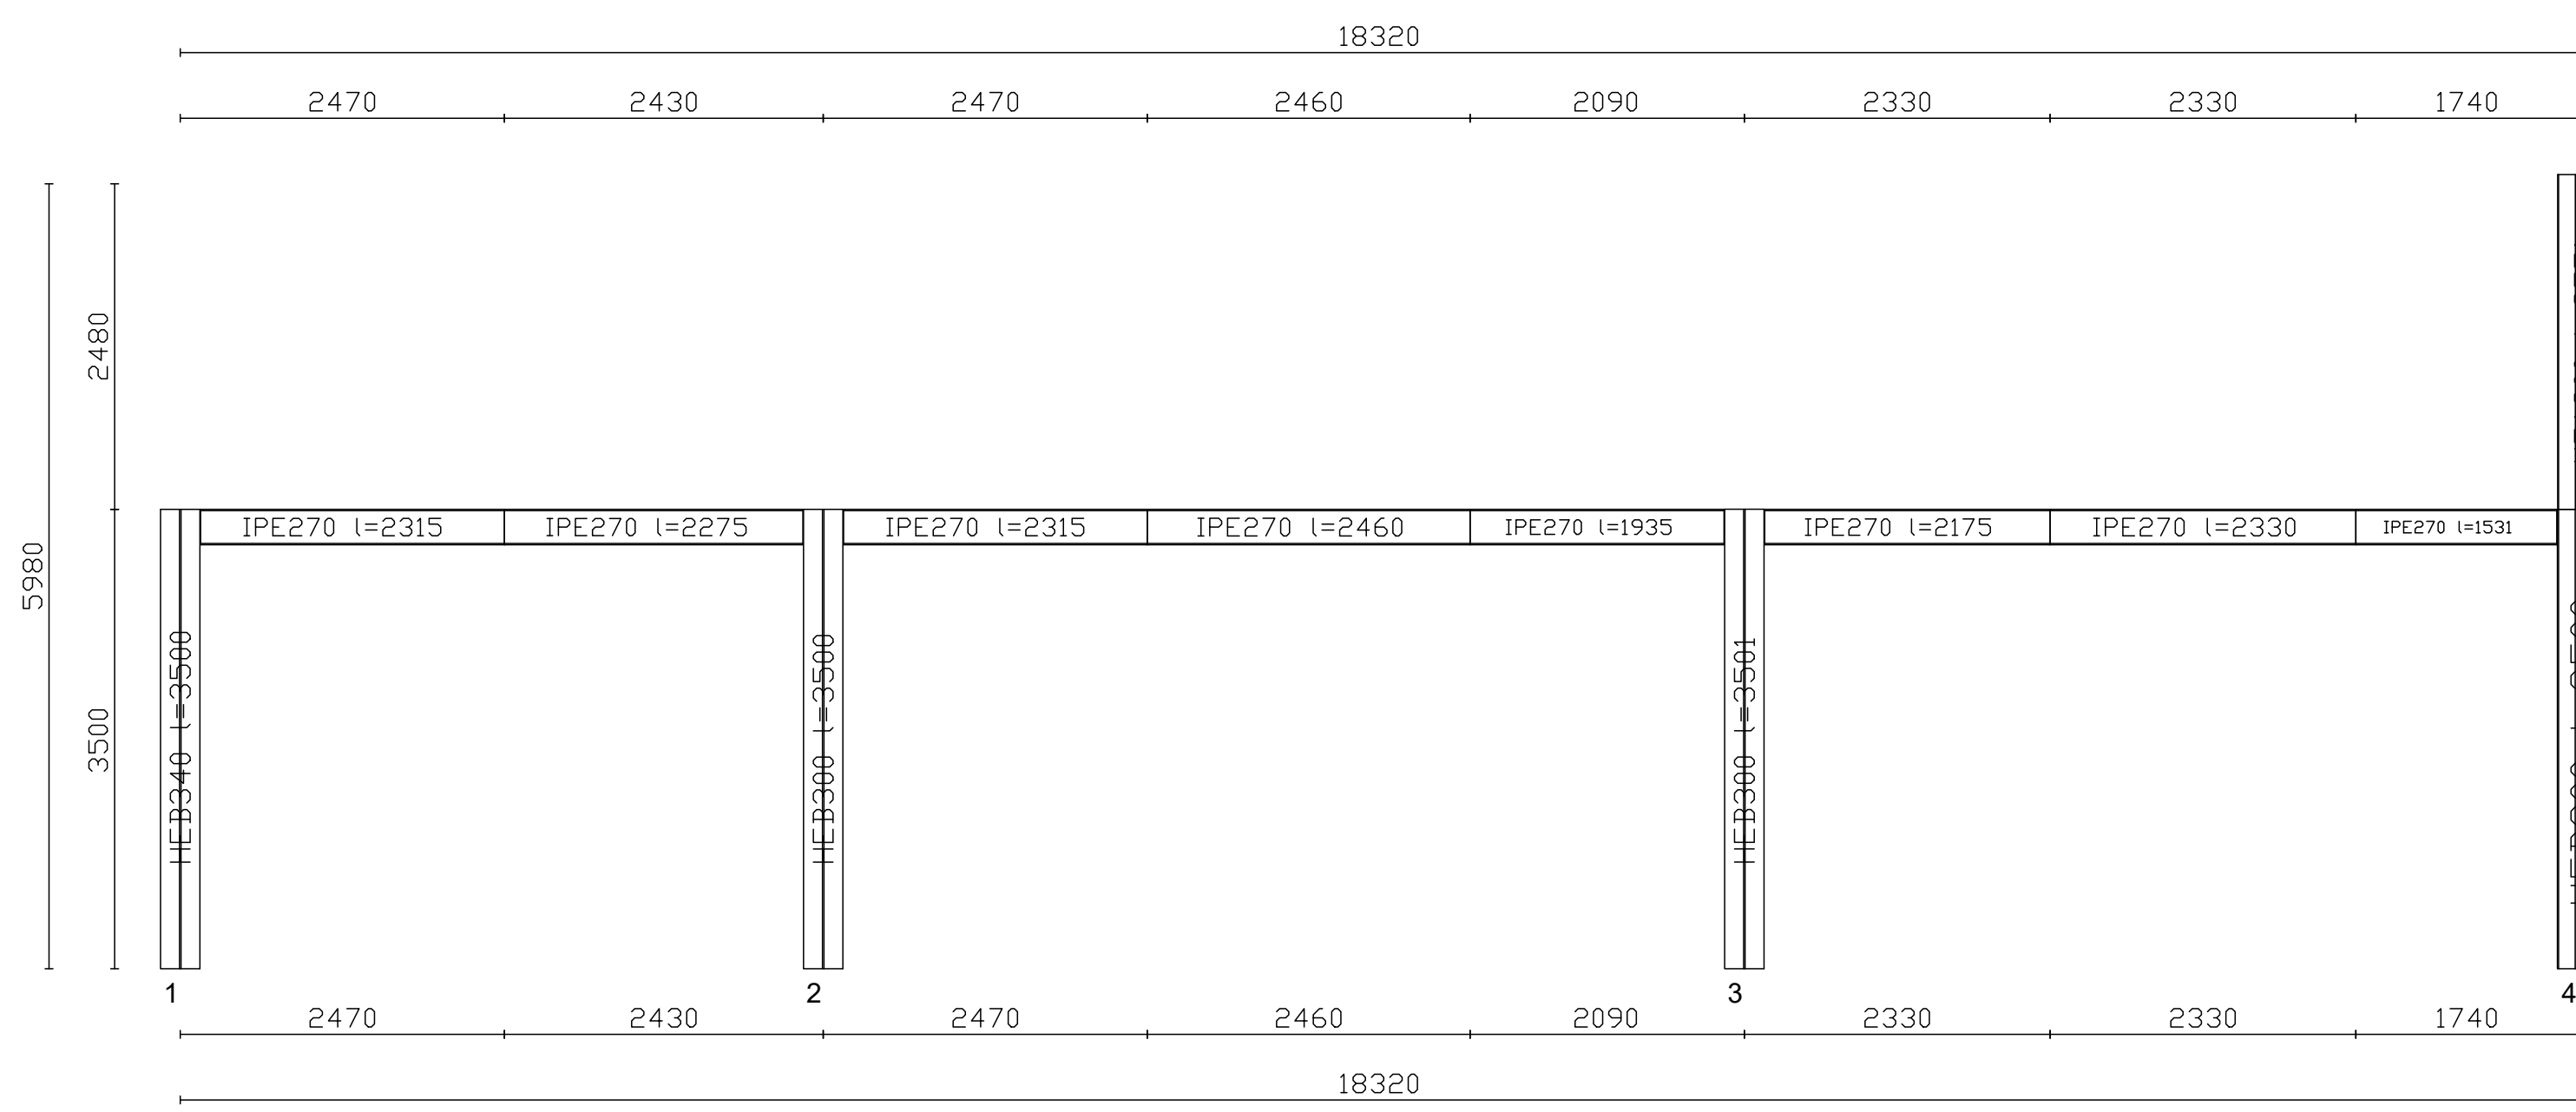

ESECUTIVO TELAID N1

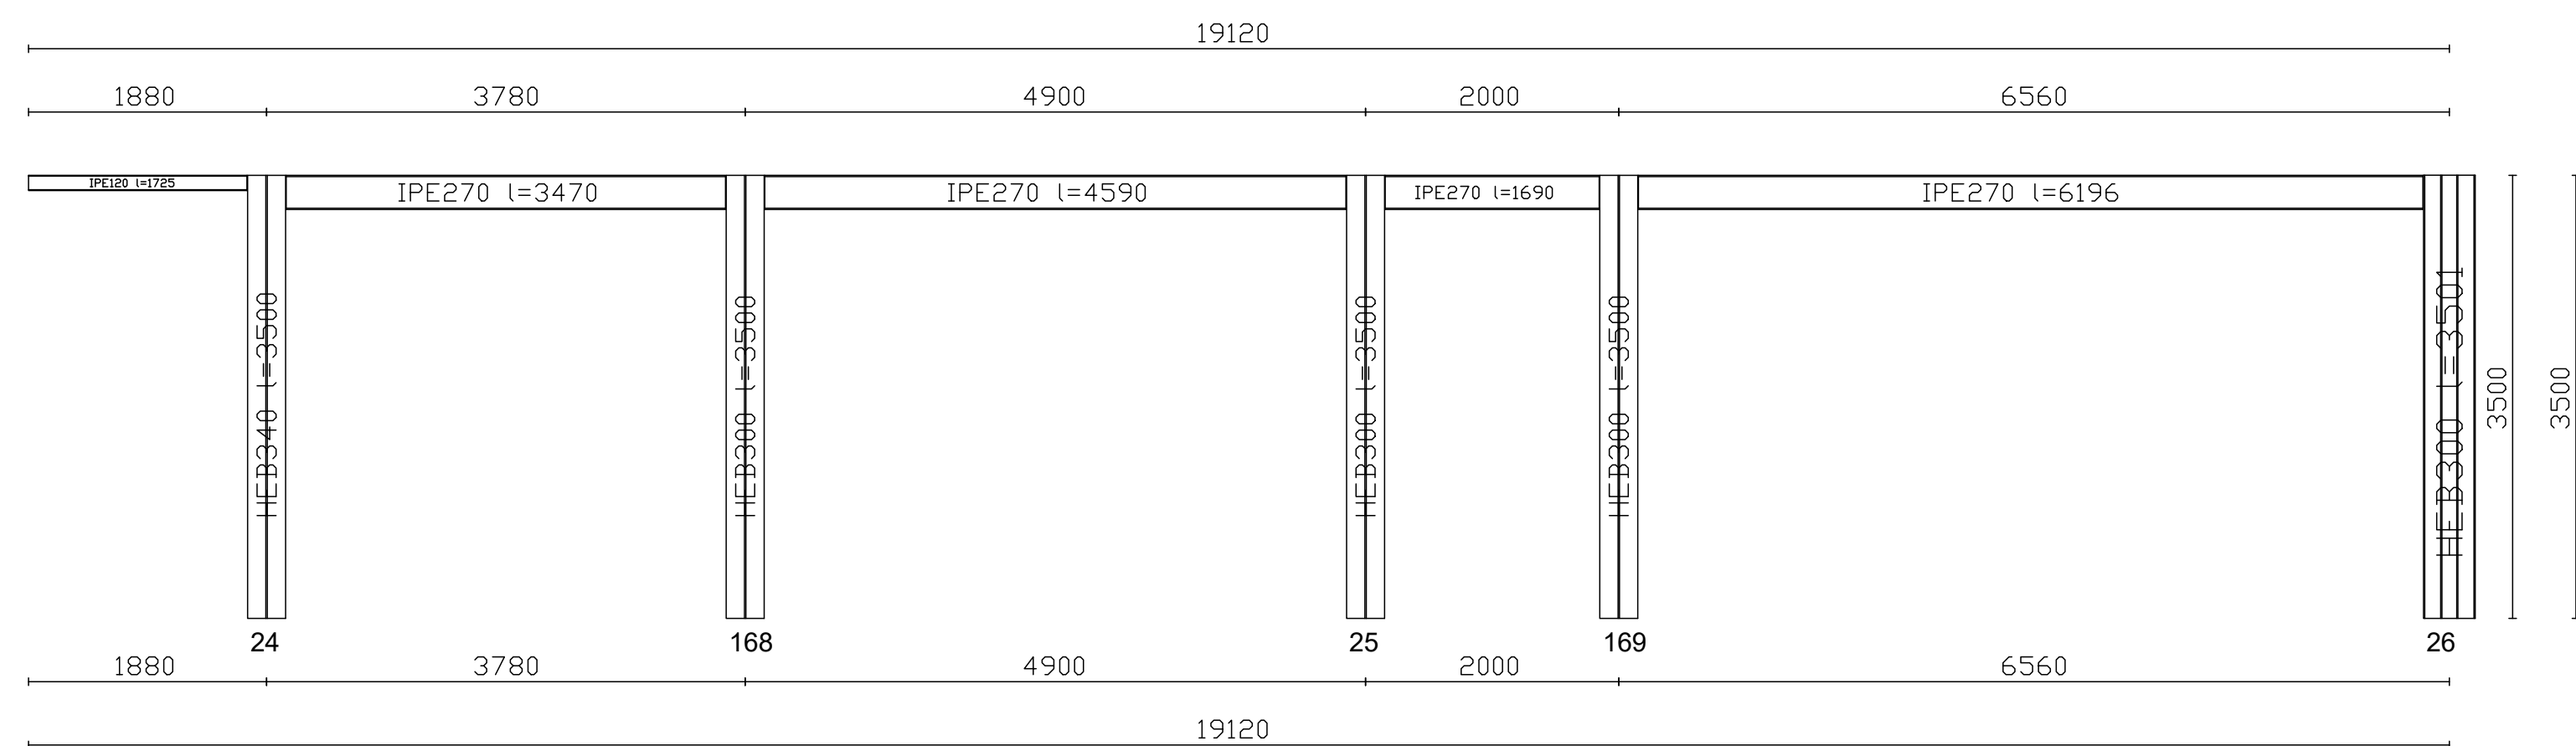

ESECUTIVO TELAID N4

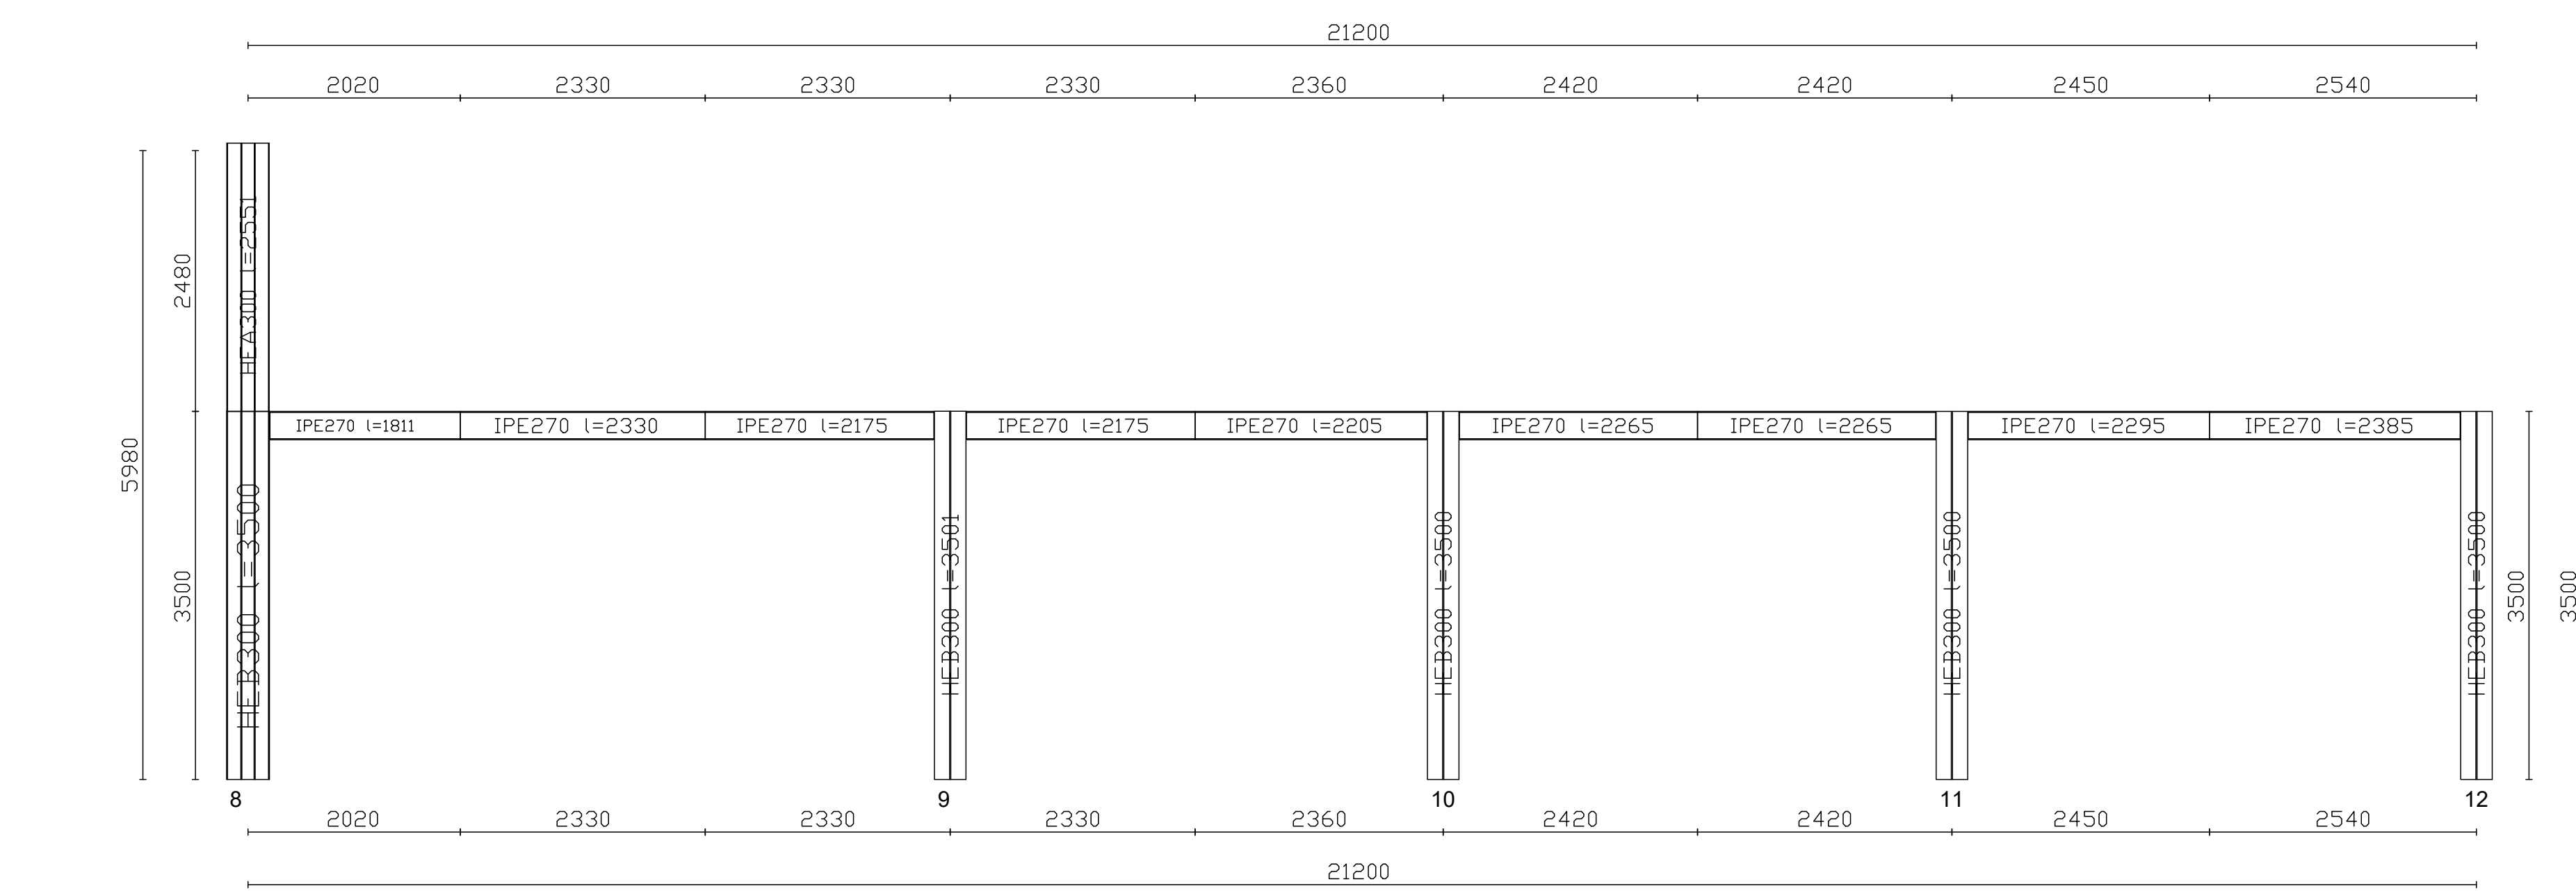

ESECUTIVO TELAID N2