COMUNE DI RAGUSA

COMPLETAMENTO RESTAURO PALAZZO EX CANCELLERIA

CUP: F27H15001790002

Progettista e Direttore dei lavori
arch. Chiara Tumino

Firmato digitalmente da

CHIARA TUMINO

CN = TUMINO CHIARA
O = Ordine architetti PPC di
C = IT

Collaboratore specializzato
ing. Angelo Ventura

Responsabile Unico del Procedimento
Geom. G. Selvaggio

PROGETTO ESECUTIVO

Progetto

Planimetria con arredi
Planimetria Livello 3 a quota +8.54

scala 1:50

21

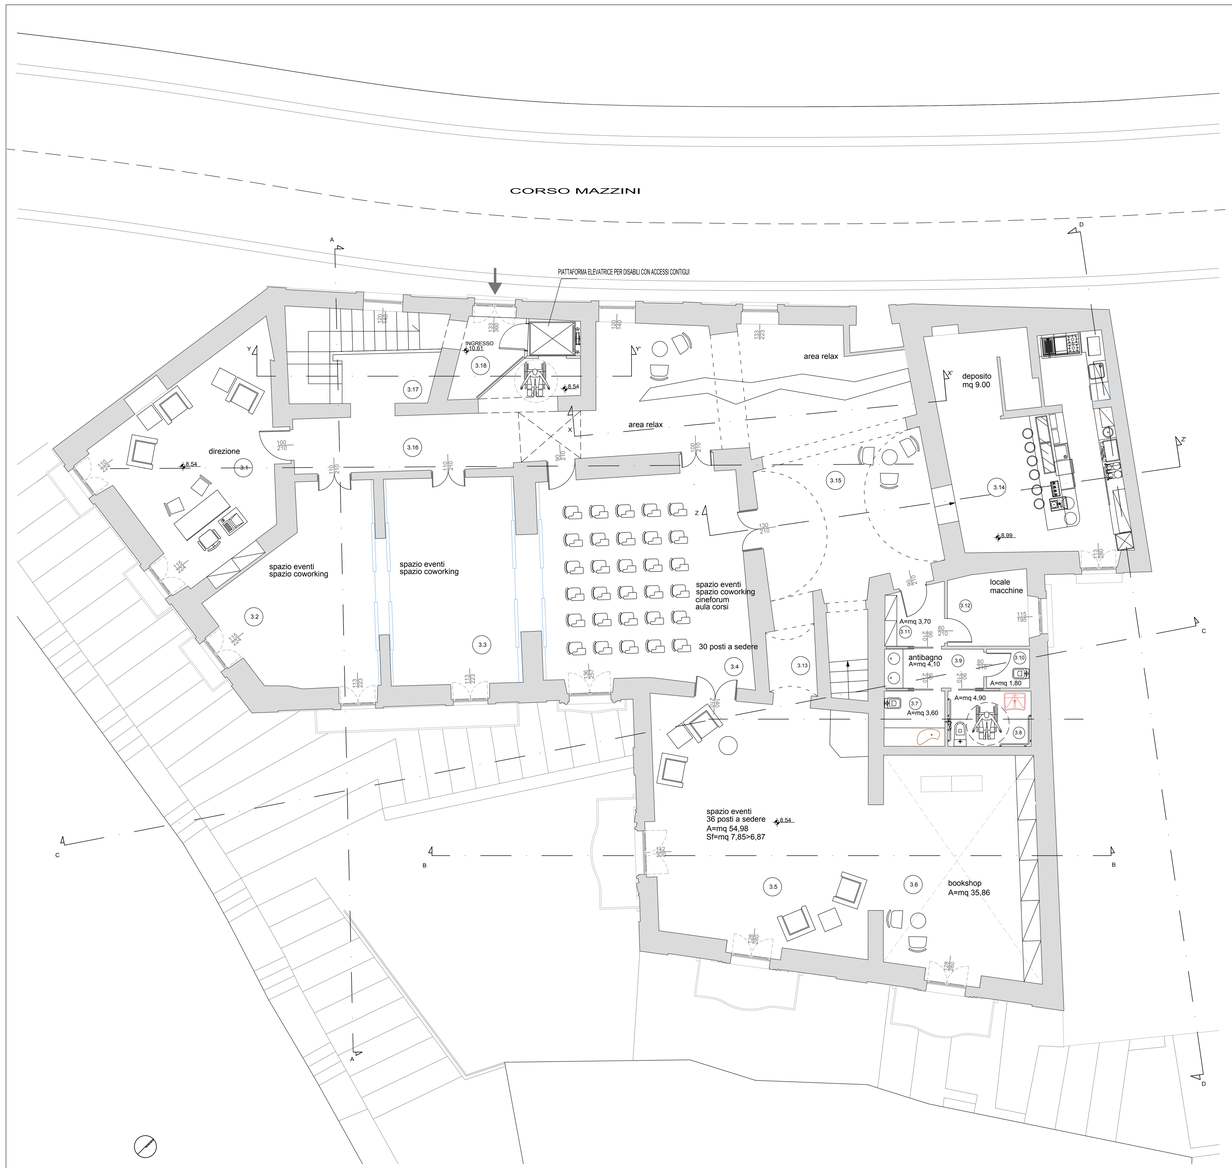

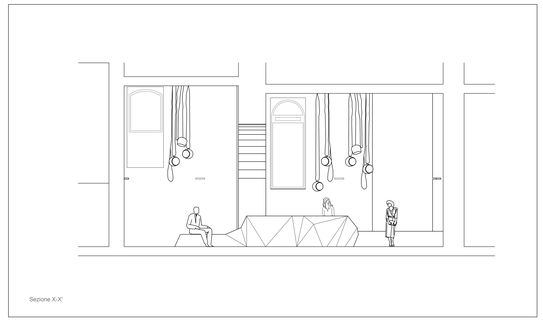

Sezione X-X'

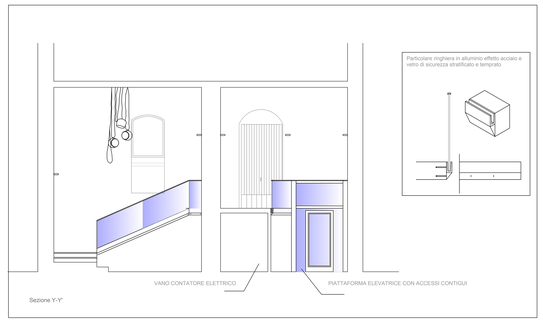

Sezione Y-Y'

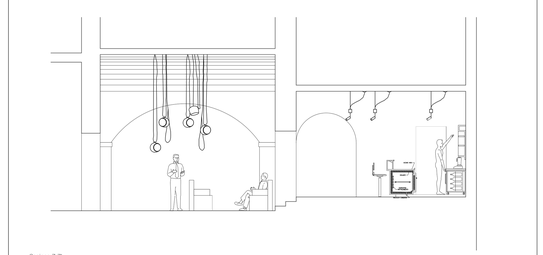

Sezione Z-Z'

Riferimento in pianta al computo

3.1 Livello 3- ambiente 1