




Foto Satellitare Lat. 36.909292°N- Long. 14.708639°E

scala 1:2000

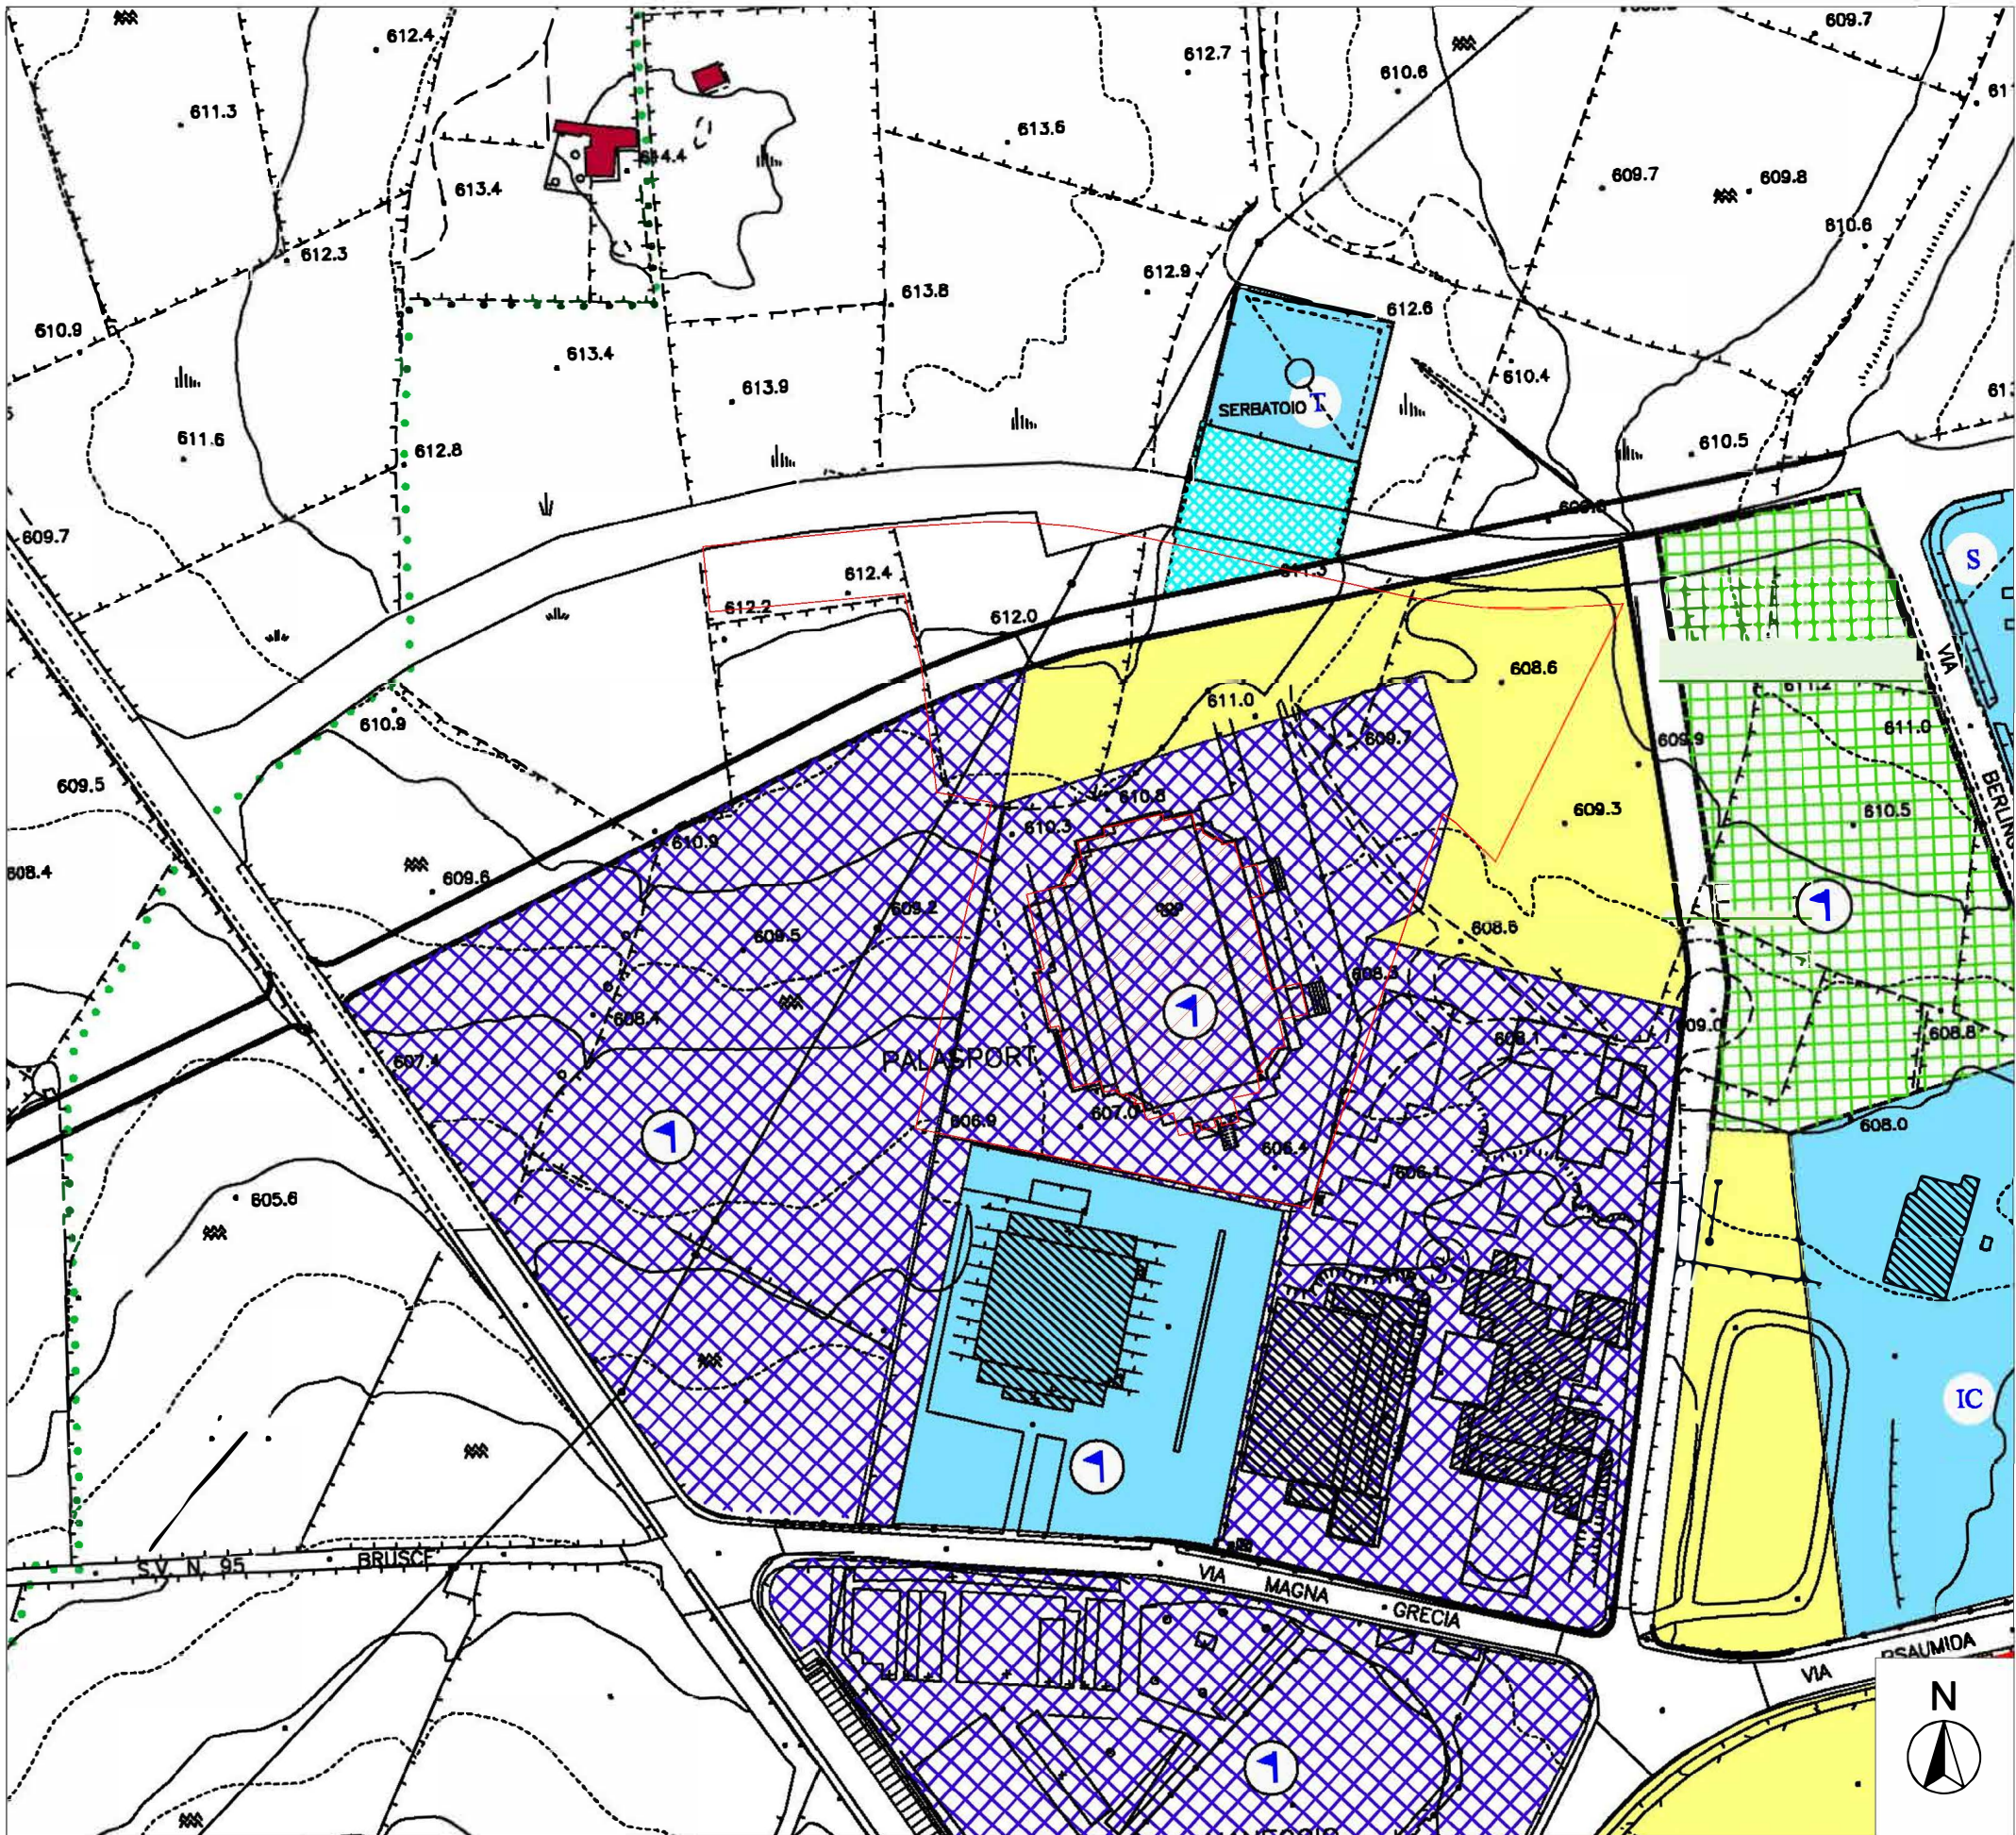

Stralcio P.R.G. del comune di Ragusa - Tav. 5

scala 1:2.000

COMUNE DI RAGUSA  
UFFICIO TECNICO - SETTORE IV

PROGETTO: LAVORI DI ADEGUAMENTO ALLA NORMA CONI E  
MANUTENZIONE STRAORDINARIA IMPIANTO SPORTIVO  
PALAMINARDI IMPORTO COMPLESSIVO € 300.000,00

ELABORATO

AZZONAMENTO

Scala 1:1000

Scala 1:2000

ELABORATO:

1

PROGETTISTI:

Geom. Franco Civallo

COLLABORATORI:

Ing. Laura Cilia

Ing. Lucia Sutera

RAGUSA LI' 28/10/2022

COMUNE DI RAGUSA  
SETTORE IV

Progetto esecutivo verificato ai sensi dell'art.26  
comma 6c del D.Lgs 50/2016

Ragusa 14/11/2022

IL RESPONSABILE DELLA VERIFICA  
Geom. Lucio Catania


COMUNE DI RAGUSA  
SETTORE IV

Progetto esecutivo validato ai sensi e per gli effetti  
dell'art.26 comma 8 del D.Lgs 50/2016

Si approva in linea tecnica ai sensi dell'art. 5 comma 3 della  
L.R. 12/ 2011 per l'importo complessivo di € 300.000,00

Ragusa 14/11/2022

Geom. Vincenzo Baglieri

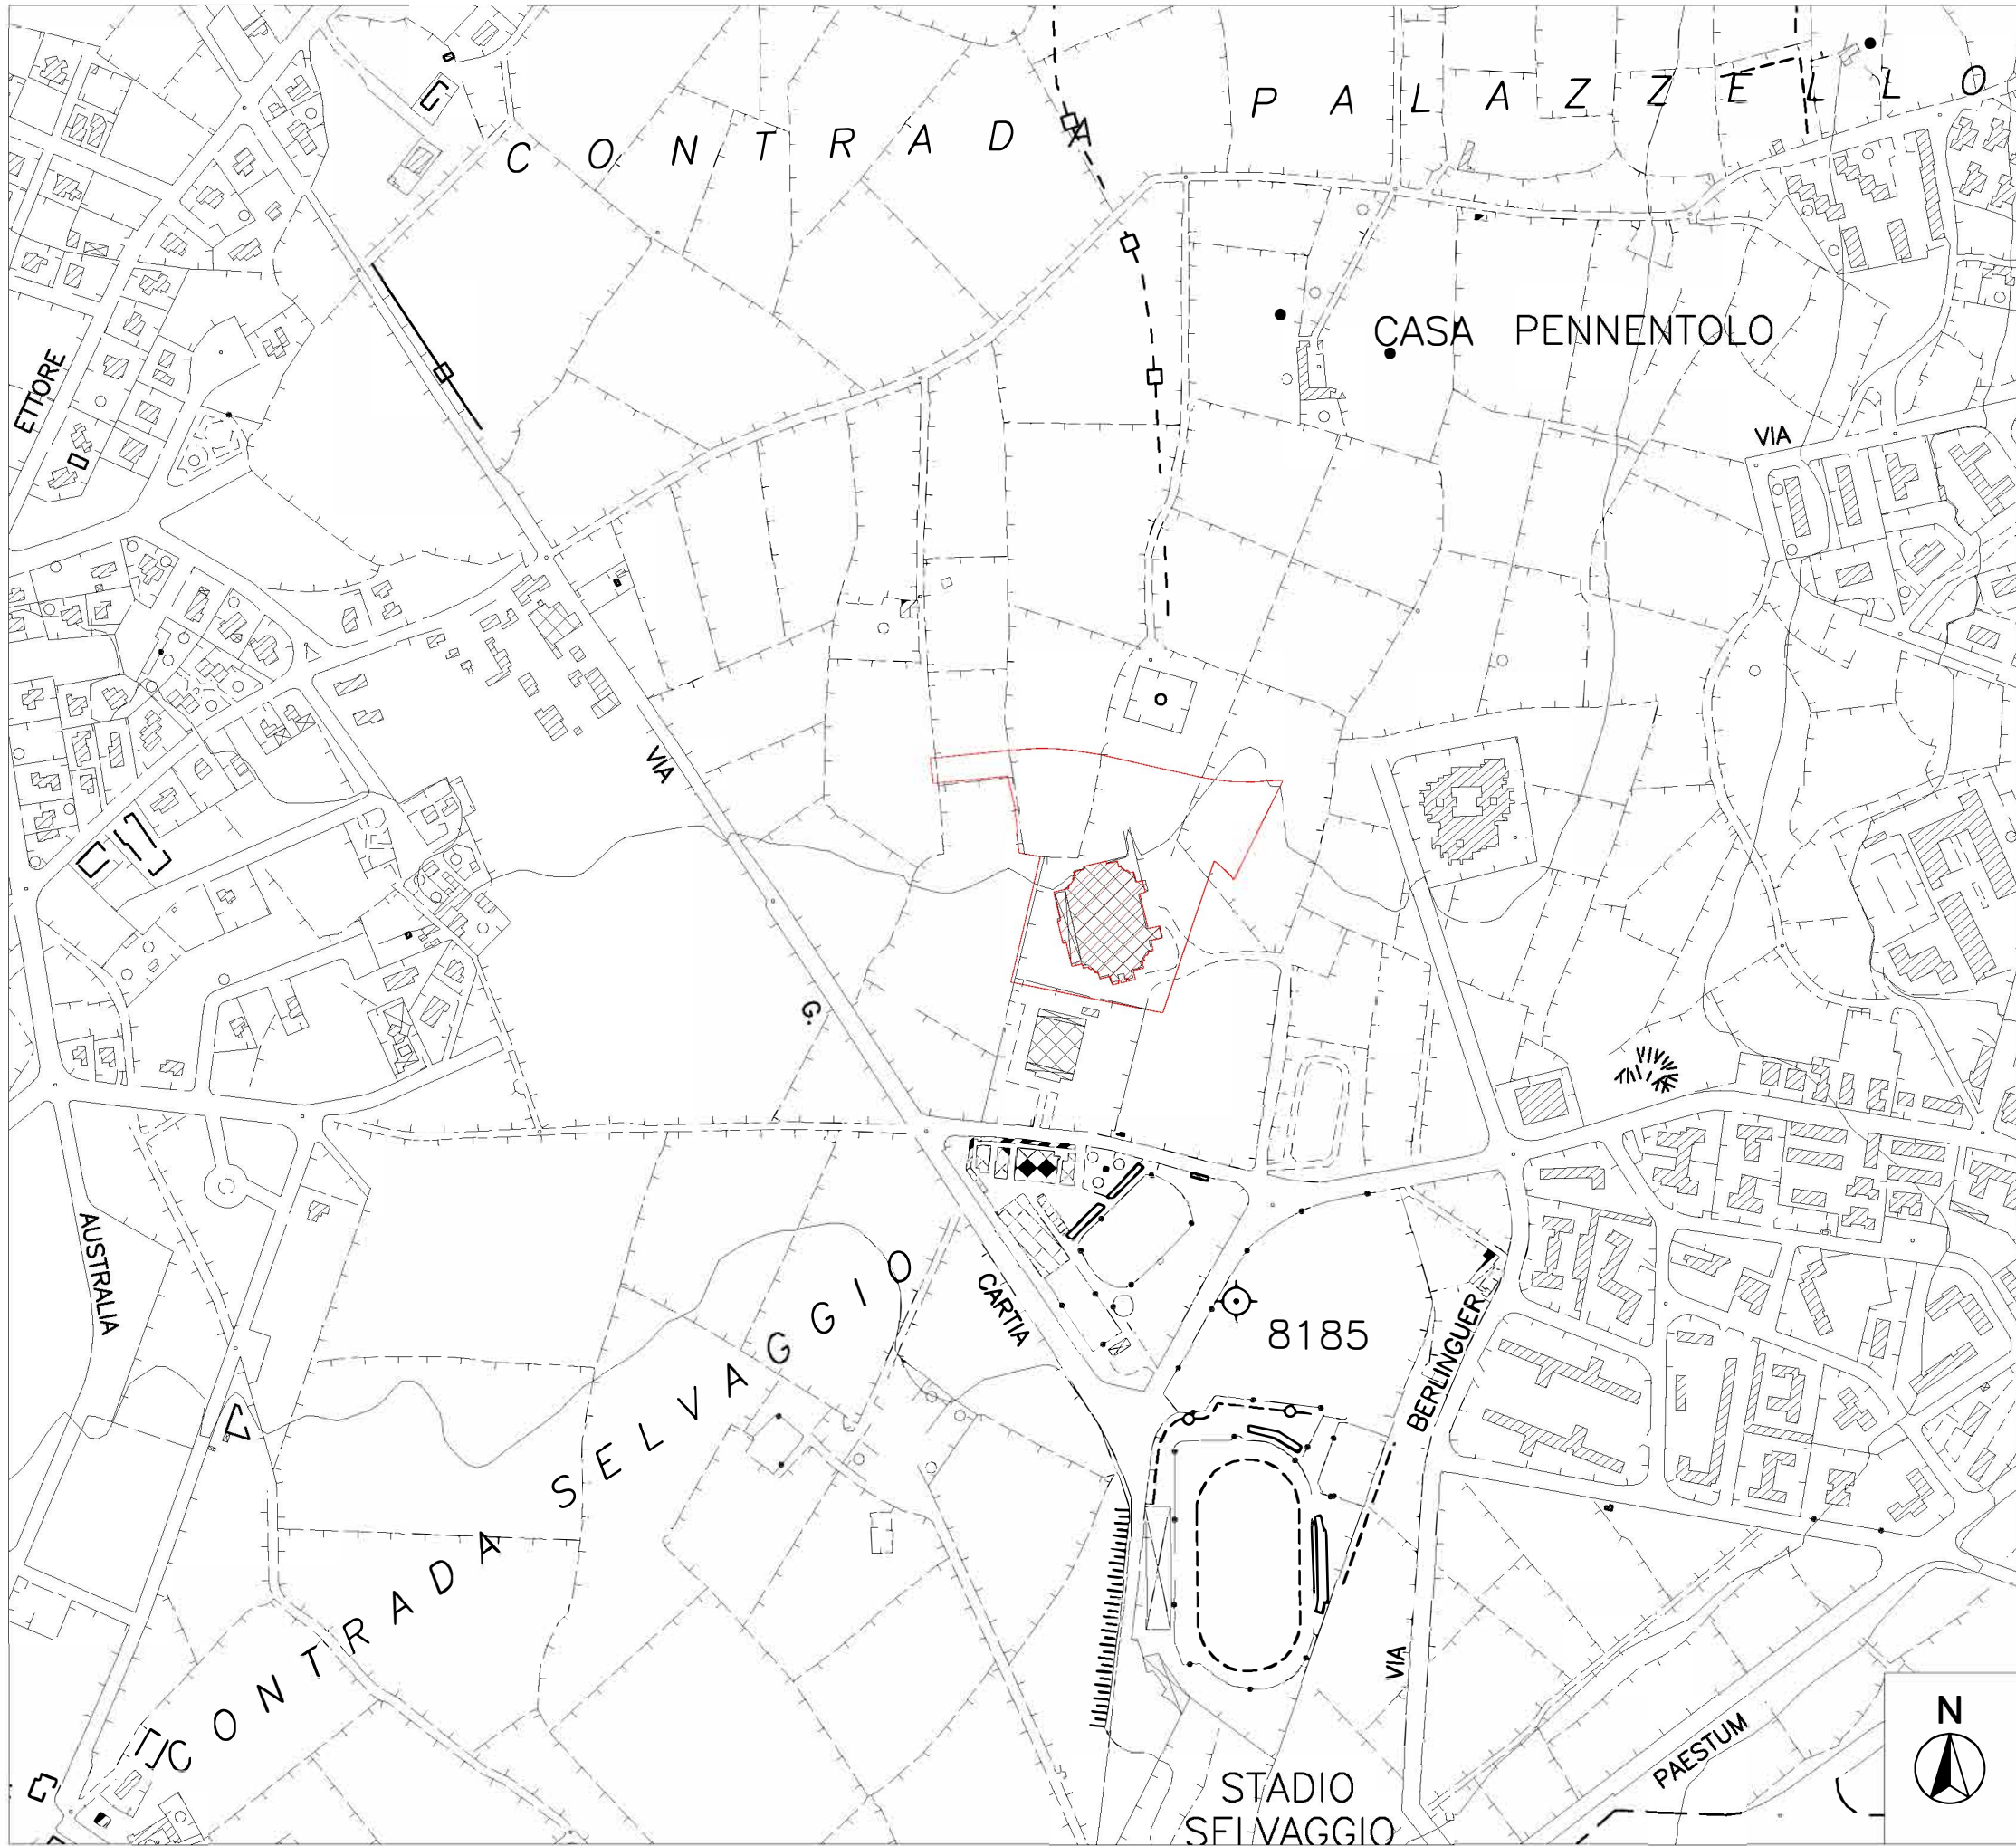

Stralcio Carta Tecnica Regionale

scala 1:5000



Stralcio di mappa catastale Foglio N° 66 del comune di Ragusa

scala 1:2.000