


PARTICOLARE COSTRUTTIVO INGRESSI
scala 1:25

INGRESSI I1 E I2

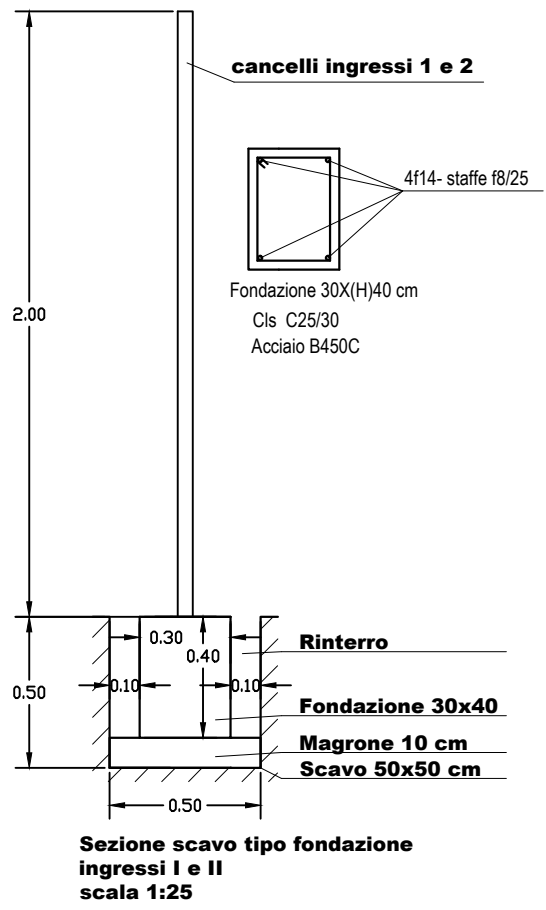


LEGENDA II ampliamento e completamento I

n. 11 - 21 - 31 - Ingressi
Area II Ampliamento 5.634.35mq
II Ampliamento area scavo 5.220 mq (escluso area animali)
Area animali di affezione 349.65 mq

- Area di scavo
- Recinzione di cantiere
- Viali I ampliamento in progetto da rifinire in misto cementato
- Viali I e II ampliamento da rifinire con successivo progetto esecutivo

SEZIONE TIPO SCAVO VIALI E ORLATURE - scala 1:50

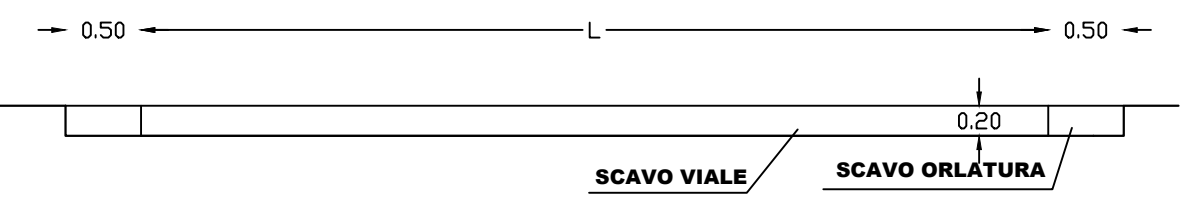

REGIONE SICILIA
COMUNE DI RAGUSA

PROGETTO ESECUTIVO DEI LAVORI DI REALIZZAZIONE II AMPLIAMENTO
E COMPLETAMENTO I AMPLIAMENTO AL CIMITERO MARINA DI RAGUSA

TAV.

03

ELABORATO

PLANIMETRIA INTERVENTI IN PROGETTO:
- PLANIMETRIA QUOTATA VIALI
- RECINZIONE DA CANTIERE
- AREA DI SCAVO SBANCAMENTO
- INGRESSI

SCALA 1:200

IL TECNICO
Ing. Rossella Gurrieri

IL RESPONSABILE UNICO
DEL PROCEDIMENTO



STUDIO TECNICO DI INGEGNERIA
DOTT. ING. ROSSELLA GURRIERI
VIA SAC. DI ROSSELLA N. 24 - 97100 RAGUSA
CELL. 3287024526
MAIL: ROSSELLAGURRIERI@LIBERO.IT
PEC: ROSSELLA.GURRIERI@INGPEC.EU

