

**COMPLETAMENTO RESTAURO  
PALAZZO EX CANCELLERIA**  
CUP: F27H15001790002

Progettista e Direttore dei lavori  
arch. Chiara Tumino

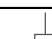
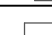
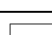

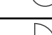
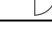
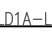

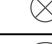

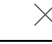





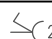
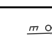
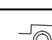
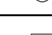
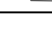
 
Collaboratore specializzato  
ing. Angelo Ventura

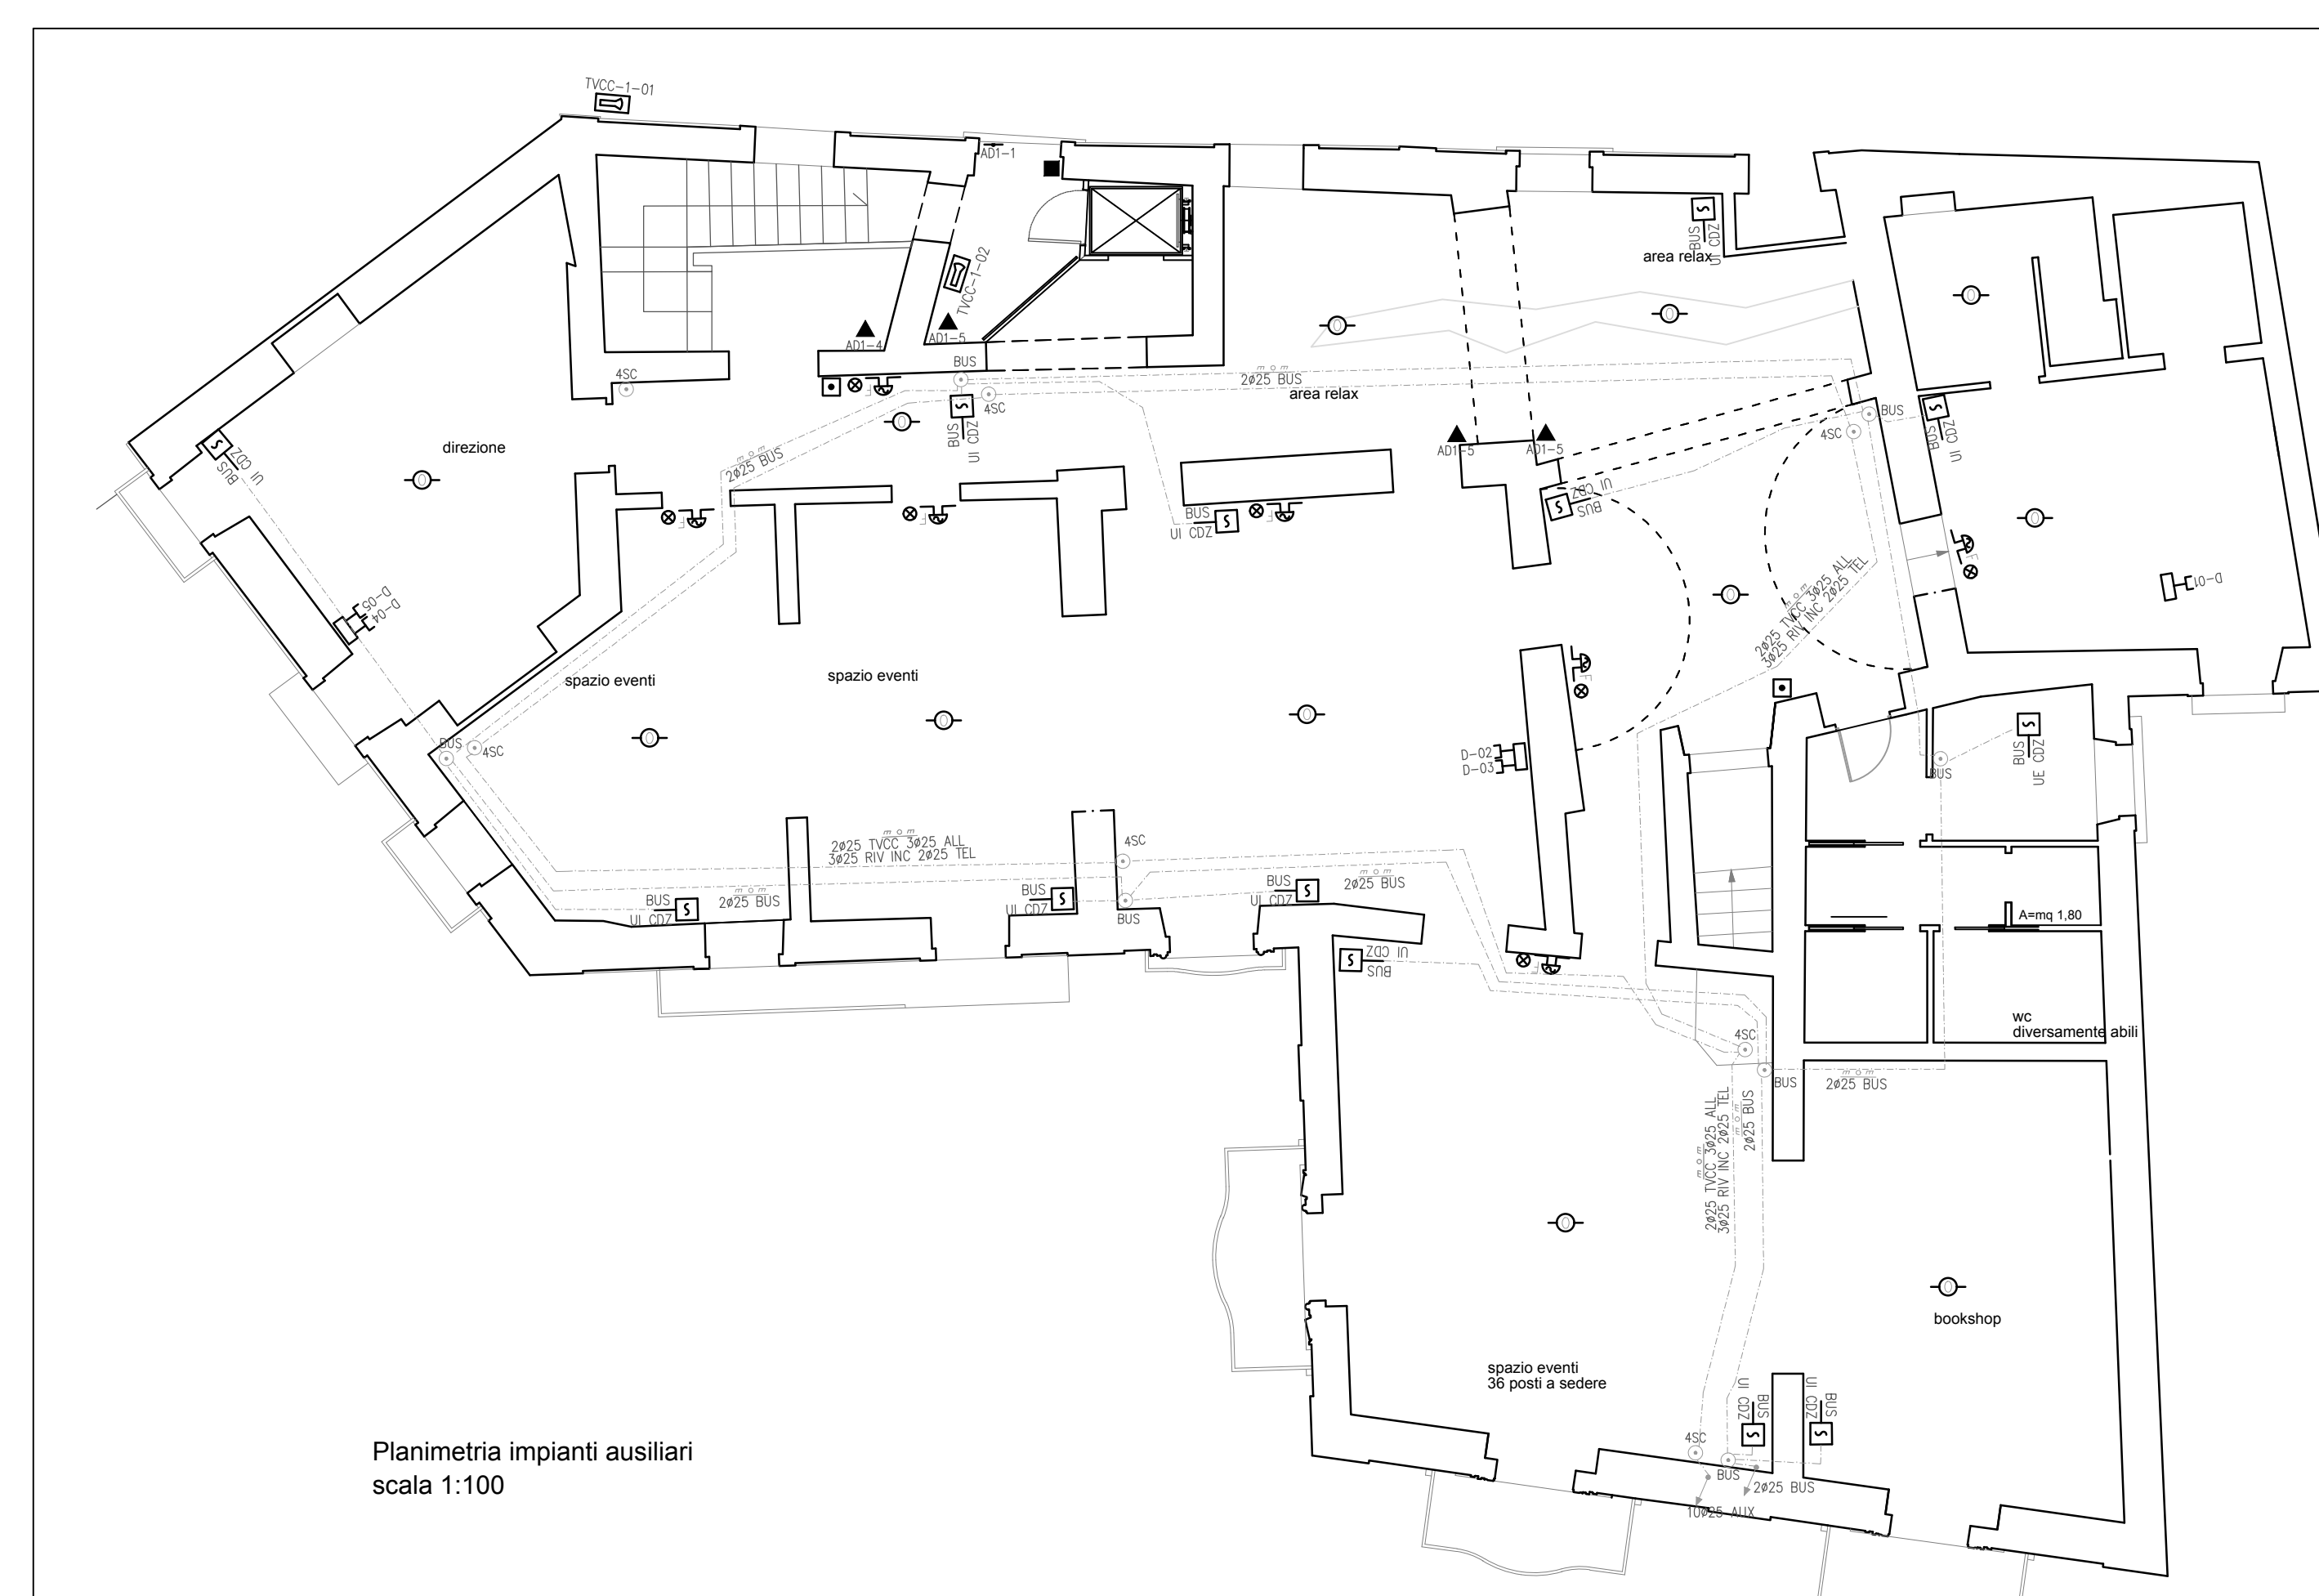
Responsabile Unico del Procedimento  
Geom. Giovanni Selvaggio

**PROGETTO ESECUTIVO**  
Progetto Impianto Elettrico  
Planimetria Livello 3 a quota +8.54  
Planimetrico Forza Motrice e Illuminazione  
Planimetrico Impianti Ausiliari

28



LEGENDA SIMBOLI ELETTRICI	
Simbolo	Descrizione
	Pannello elettronico di comando
	Sintetizzatore per tutti gli accessori
	Sintetizzatore per tutti gli accessori
[illegible]