


LEGENDA

PERCORSI ESISTENTI

PERCORSI RILEVATI NEL 1985

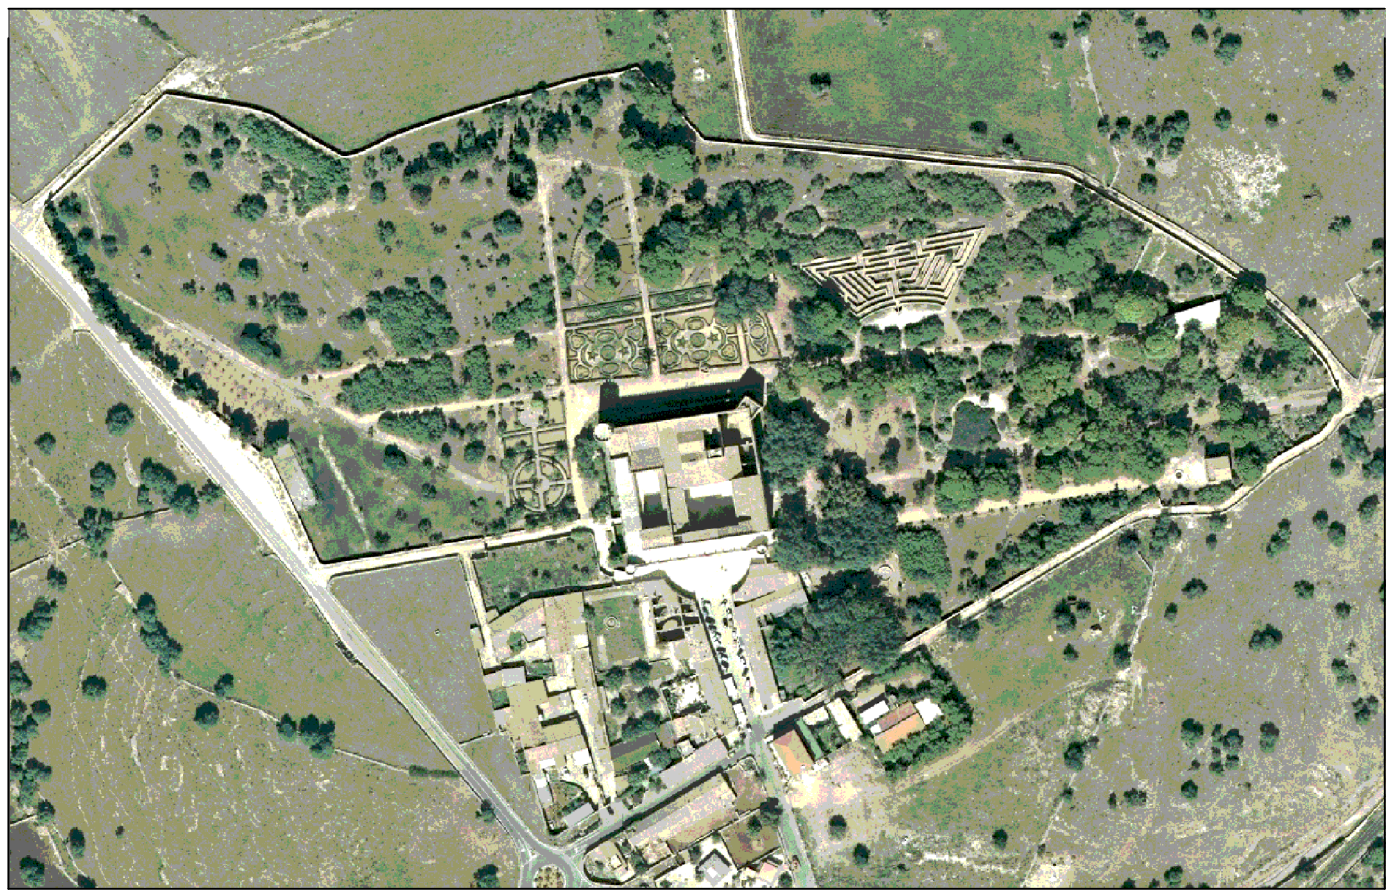

Fianziato dall'Unione europea

Realizzato da

COMUNE DI RAGUSA

UFFICIO TECNICO

PROGETTO ESECUTIVO

COMPLETAMENTO DEL RESTAURO DEL PARCO DEL CASTELLO DI DONNAFUGATA - 1 STRALCIO IMPORTO EURO 2.000.000,00

CUP F25F22000010006

PROGETTISTI

Arch. Grazia Accillaro

Ing. Giuseppe Corallo

Geom. Giovanni Guardiano

Geom. Giorgio Iacono

COLLABORATORI

dot.Arch. Gianfabio Tomasi

AGGIORNAMENTO 1 STRALCIO

Arch. Gaudenzio Arestia

SCALA

1/500

TAVOLA

3.1

ELABORATO

STATO DI FATTO - PERCORSI