

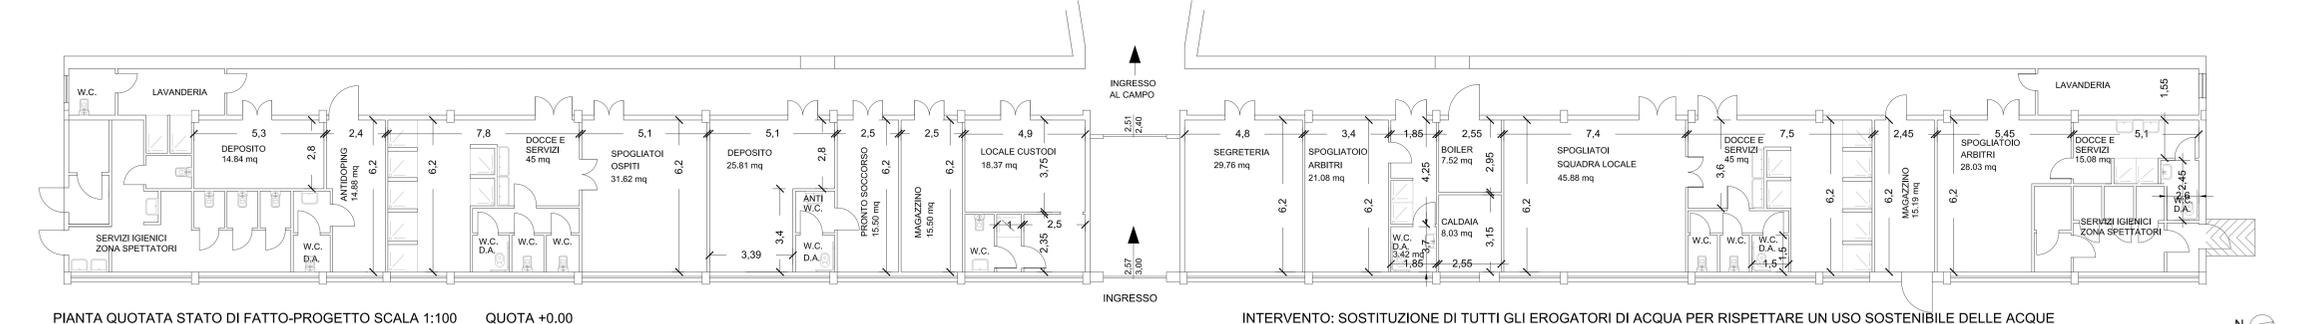


LEGENDA

- STATO DI FATTO**
- ELEMENTO RADIANTE ESISTENTE
 - CONTROSOFFITTO ESISTENTE
- IN PROGETTO**
- SOSTITUZIONE INFISSI
 - CONTROSOFFITTO DI PROGETTO

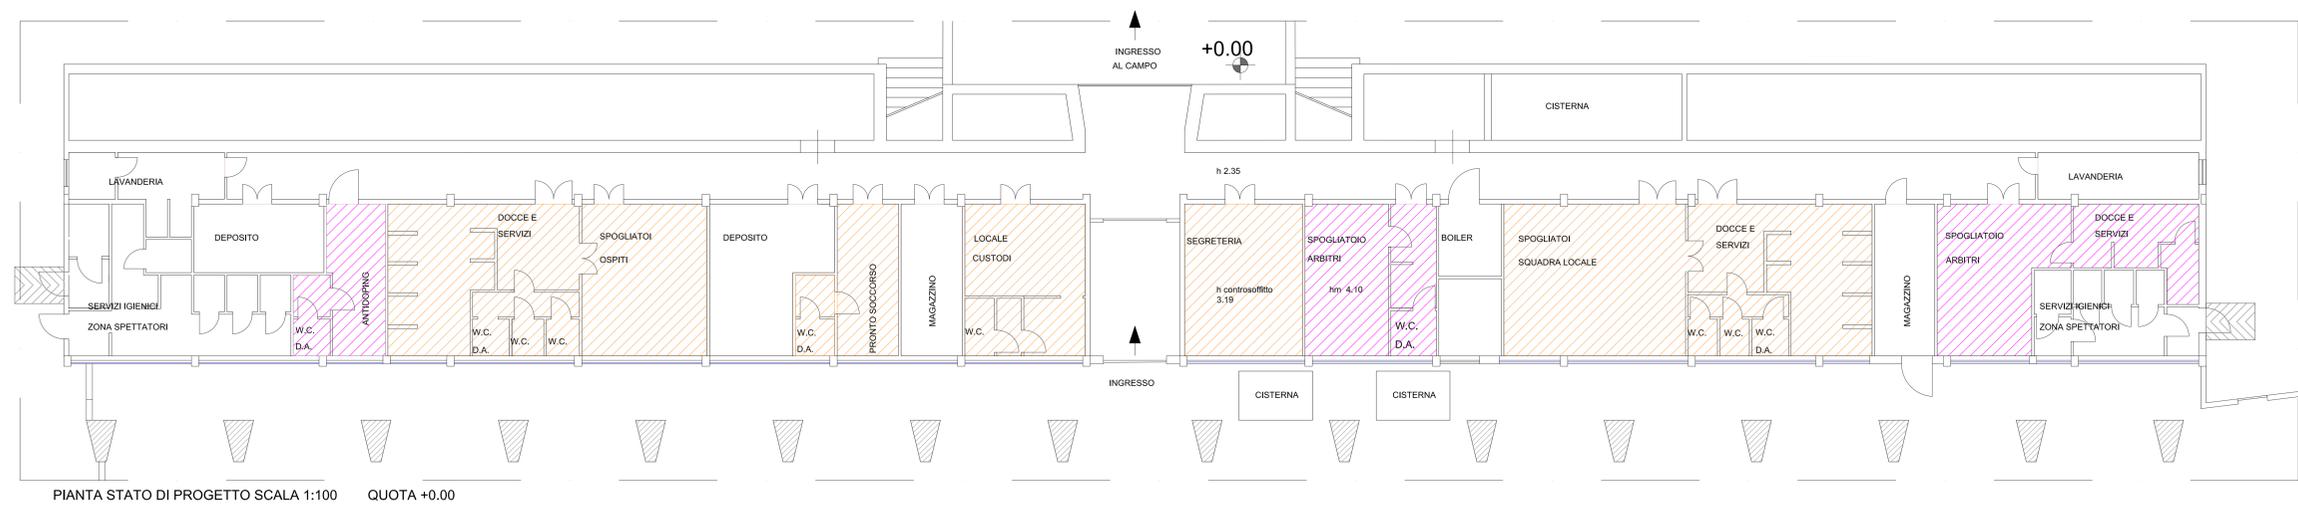

INTERVENTO: SOSTITUZIONE DI TUTTI GLI EROGATORI DI ACQUA PER RISPETTARE UN USO SOSTENIBILE DELLE ACQUE

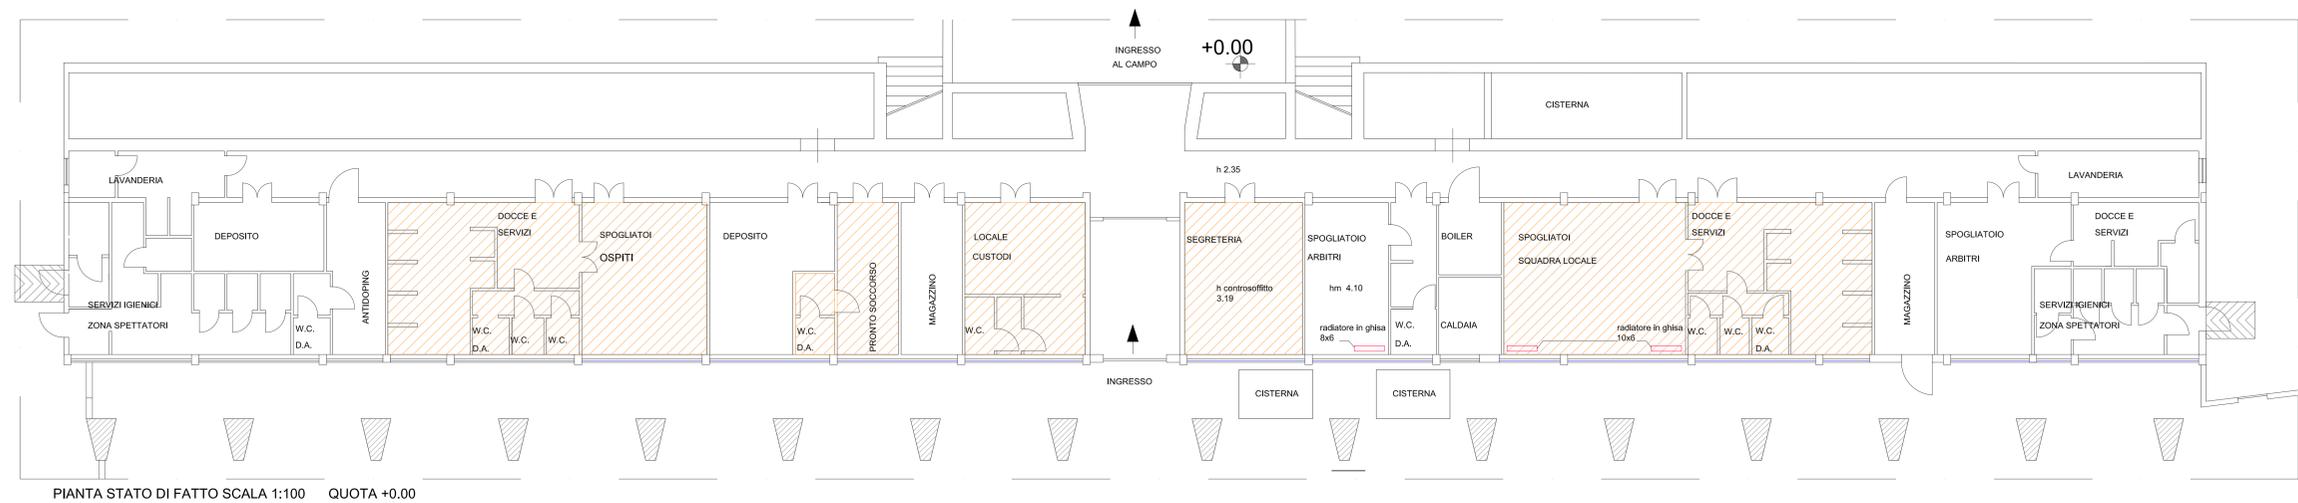

COMUNE DI RAGUSA

PROGETTO ESECUTIVO
"Intervento per l'efficiamento e la rifunzionalizzazione del polisportivo Aldo Campo" - Importo complessivo € 960.000,00* CUP F29F22000010006 PNRR - M5C2-Inv.3.1 - CLUSTER 2.

*Derivante dall'applicazione del prezzo unico regionale per i lavori pubblici della Regione Siciliana, aggiornato ai sensi del comma 2 dell'art.26 del D.L. n.50 del 17/05/2022, adottato con Decreto dell'Assessorato per le Infrastrutture e per la Mobilità n.17/Gab. del 29/05/2022

Finanziato dall'Unione europea NextGenerationEU **Dipartimento per lo sport** **TAV. 4**

Data: 13.12.22 scala 1:100

TITOLO ELABORATO
ARCHITETTONICO
LOCALI CONNESSI ALL'ATTIVITA' TRIBUNA A
ELABORATI IN PROGETTO

Pianta stato di fatto scala 1:100
 Pianta stato di progetto scala 1:100
 Pianta quotata scala 1:100

PROGETTISTA:
 Ing. Cristina Licitra

COMUNE DI RAGUSA
 IL R.U.P.
 Geom.Franco Civeello