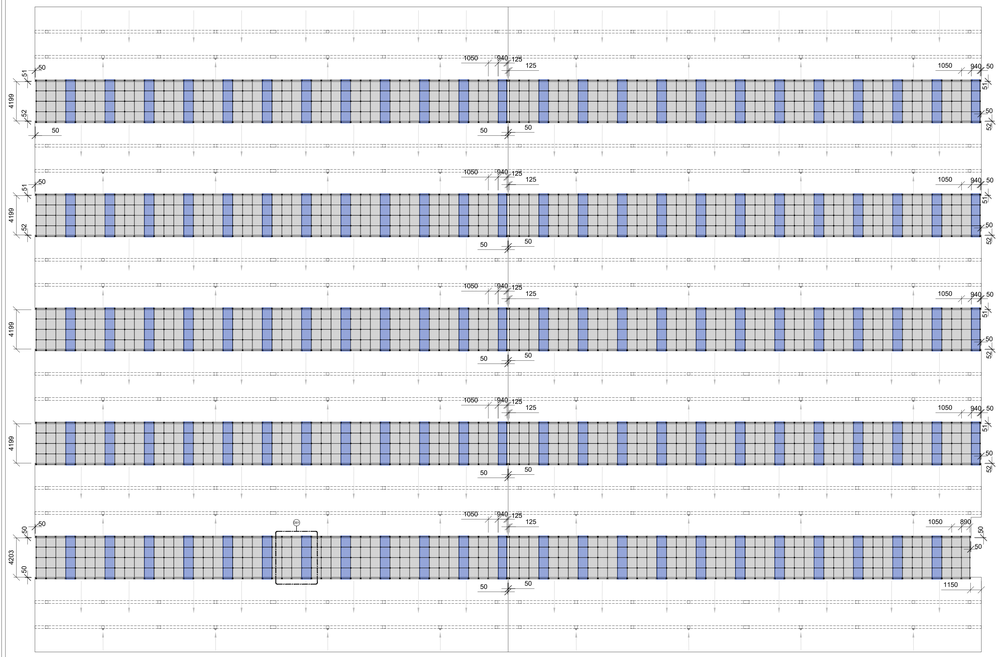

PLANIMETRIA PENSILINE A SCALA 1:200

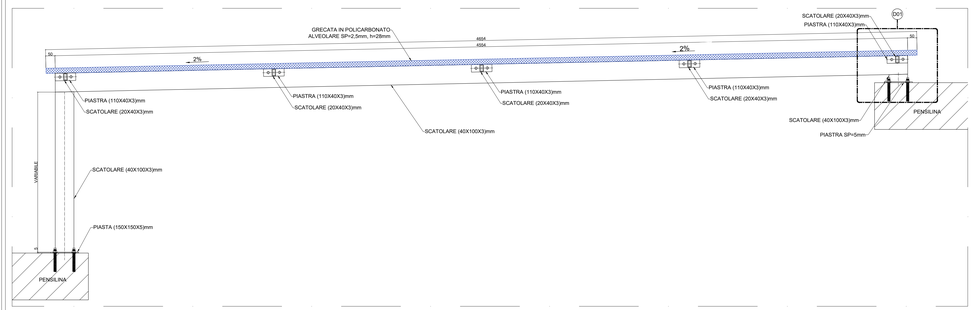

SEZION 2-2 SCALA 1:10

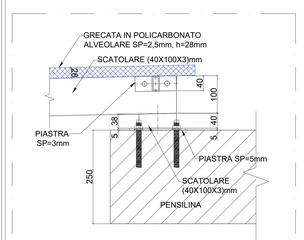

DETTAGLIO 2 SCALA 1:5

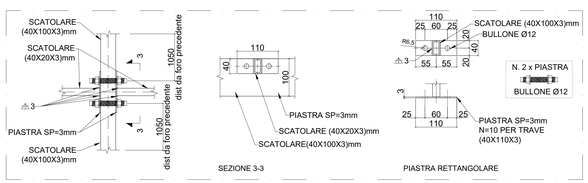

DETTAGLIO 3 SCALA 1:5

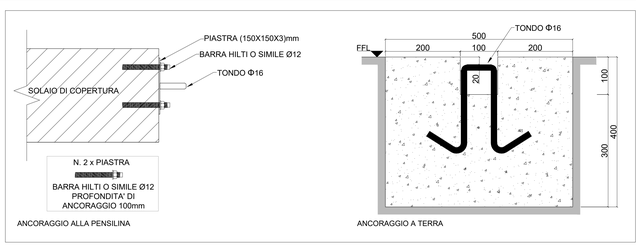

ANCORAGGI TELI IN PVC ALLE PENSILINE E A TERRA SCALA 1:5

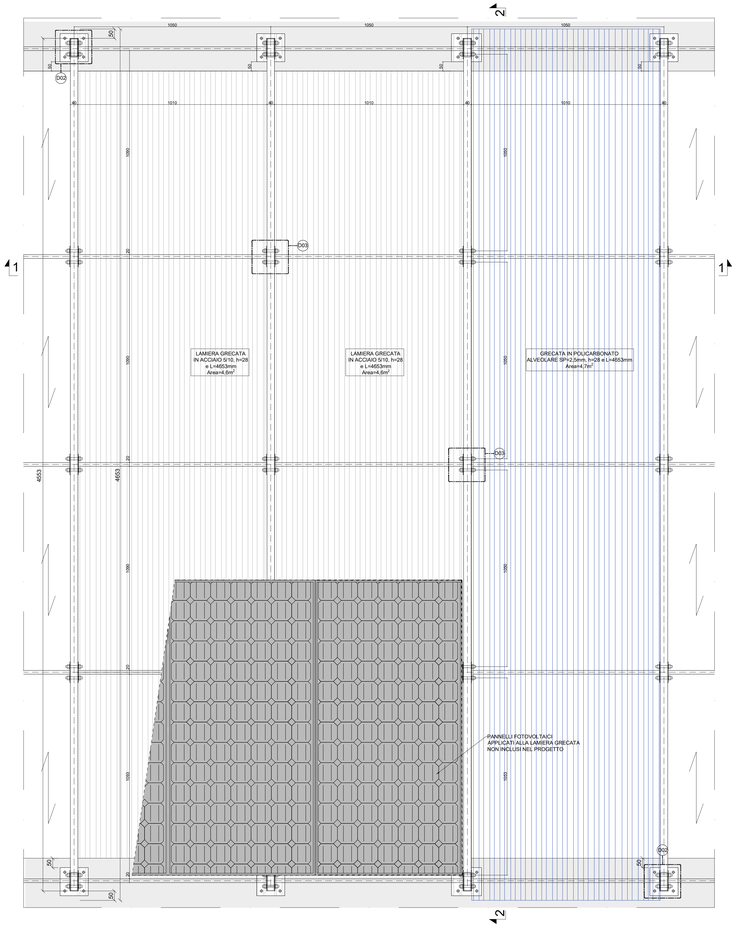

DETTAGLIO 1 SCALA 1:10

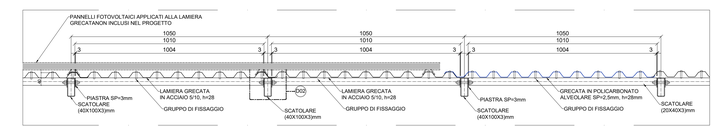

SEZIONE 1-1 SCALA 1:10

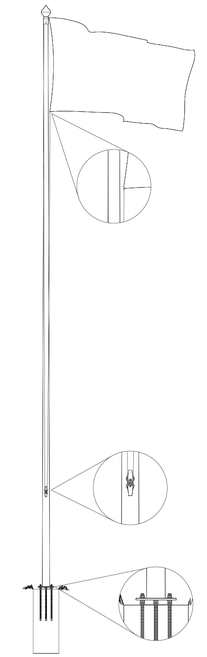

PENNONE PORTA BANDIERA E PIASTRA DI BASE FUORI SCALA

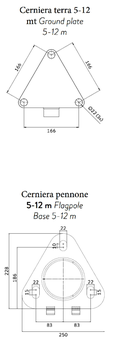

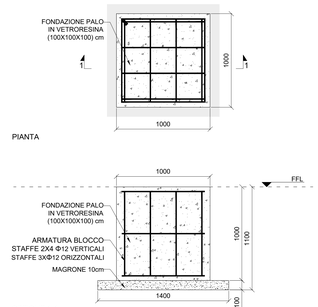

BLOCCO DI FONDAZIONE IN CLS PER PENNONE SCALA 1:20

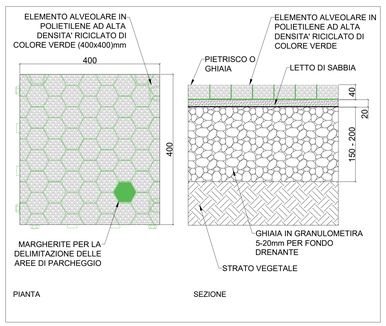

DETTAGLIO PAVIMENTAZIONE PARCHEGGI SCALA 1:5

KEYPLAN

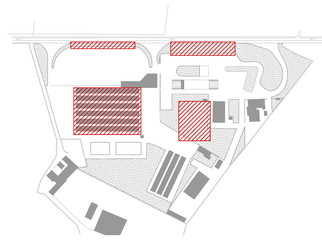

MATERIALI

ACCIAIO PER CARPENTERIA METALLICA:
- PROFILI TUBOLARI A SEZIONE QUADRANGOLARE IN ACCIAIO S275;
- PIASTRE IN ACCIAIO S275;
- PANNELLI IN LAMIERA GRECATA IN ACCIAIO 5/10, H=28mm
- PANNELLI GRECATI IN POLICARBONATO SPESSORE 2,5mm, H=28mm.

BULLONI DADI E ROSETTE AD ALTA RESISTENZA PER CARPENTERIA:
- M12 CLASSE 8.8.

CICLO DI VERNICIATURA ACCIAIO:
1. TRATTAMENTO PRELIMINARE DI PULITURA DELLE SUPERFICI METALLICHE CON SABBIATURA REALIZZATA CON UN GETTO ABRASIVO METALLICO;
2. TRATTAMENTO DI PROTEZIONE DALLA CORROSIONE CON PROCEDIMENTO DI METALLIZZAZIONE ALLA ZINCO;
3. VERNICIATURA CON COPERTURA DI POLVERI EPOSSIDICHE A BASE DI RESINE SINTETICHE CON ADESIONE ELTTROSTATICA E PROCESSO DI POLIMERIZZAZIONE A CALDO.

REV.:	DATA	NOTE
01	21.06.2022	RIMODULAZIONE INTERVENTI
00	31.01.2021	EMISSIONE

COMMITTENTE:
COMUNE DI RAGUSA

OGGETTO:
INTERVENTI DI MANUTENZIONE E RIQUALIFICAZIONE DELL'AREA DEL FORO BOARIO DA DESTINARE ALLA FIERA AGROALIMENTARE DEL MEDITERRANEO (FAM)

RESPONSABILE UNICO DEL PROCEDIMENTO
Ing. Carmelo LICITRA

LIVELLO DI PROGETTAZIONE: PROGETTO ESECUTIVO

ELAB.: P.07

TITOLO ELAB.:
STATO DI PROGETTO
PENSILINE A - PIANTA E SEZIONI
DETTAGLI STRUTTURALI

COMMESSA: 219051
RIF.: 219051 P.07 00
DATA: GENNAIO 2020
SCALA: VARIE

PROGETTAZIONE:
Ing. Giuseppe CICERO (Direttore Tecnico)

EUPRO s.r.l.
97100 RAGUSA - Viale del Fante n. 8
tel. e fax 0932 667517 - cell. 0932 682317
www.eupro.it - info@eupro.it
C.F. e P.IVA 01132010886
C.C.I.A.A. RAGUSA

Azienda certificata UNI EN ISO 9001:2015