

REGIONE SICILIA  
COMUNE DI RAGUSA

PROGETTO ESECUTIVO DEI LAVORI DI REALIZZAZIONE II AMPLIAMENTO  
E COMPLETAMENTO I AMPLIAMENTO AL CIMITERO MARINA DI RAGUSA

TAV. ELABORATO  
**06** PLANIMETRIA SCAVO RACCOLTA ACQUE BIANCHE


SCALA 1:200

IL TECNICO  
Ing. Rossella Gurrieri


IL RESPONSABILE UNICO  
DEL PROCEDIMENTO






STUDIO TECNICO DI INGEGNERIA  
DOTT. ING. ROSSELLA GURRIERI  
VIA SAC. DI GIACOMO N. 24 - 97100 RAGUSA  
CELL. 3287024526  
MAIL. ROSSELLAGURRIERI@LIBERO.IT  
PEC. ROSSELLAGURRIERI@INGPEC.EU

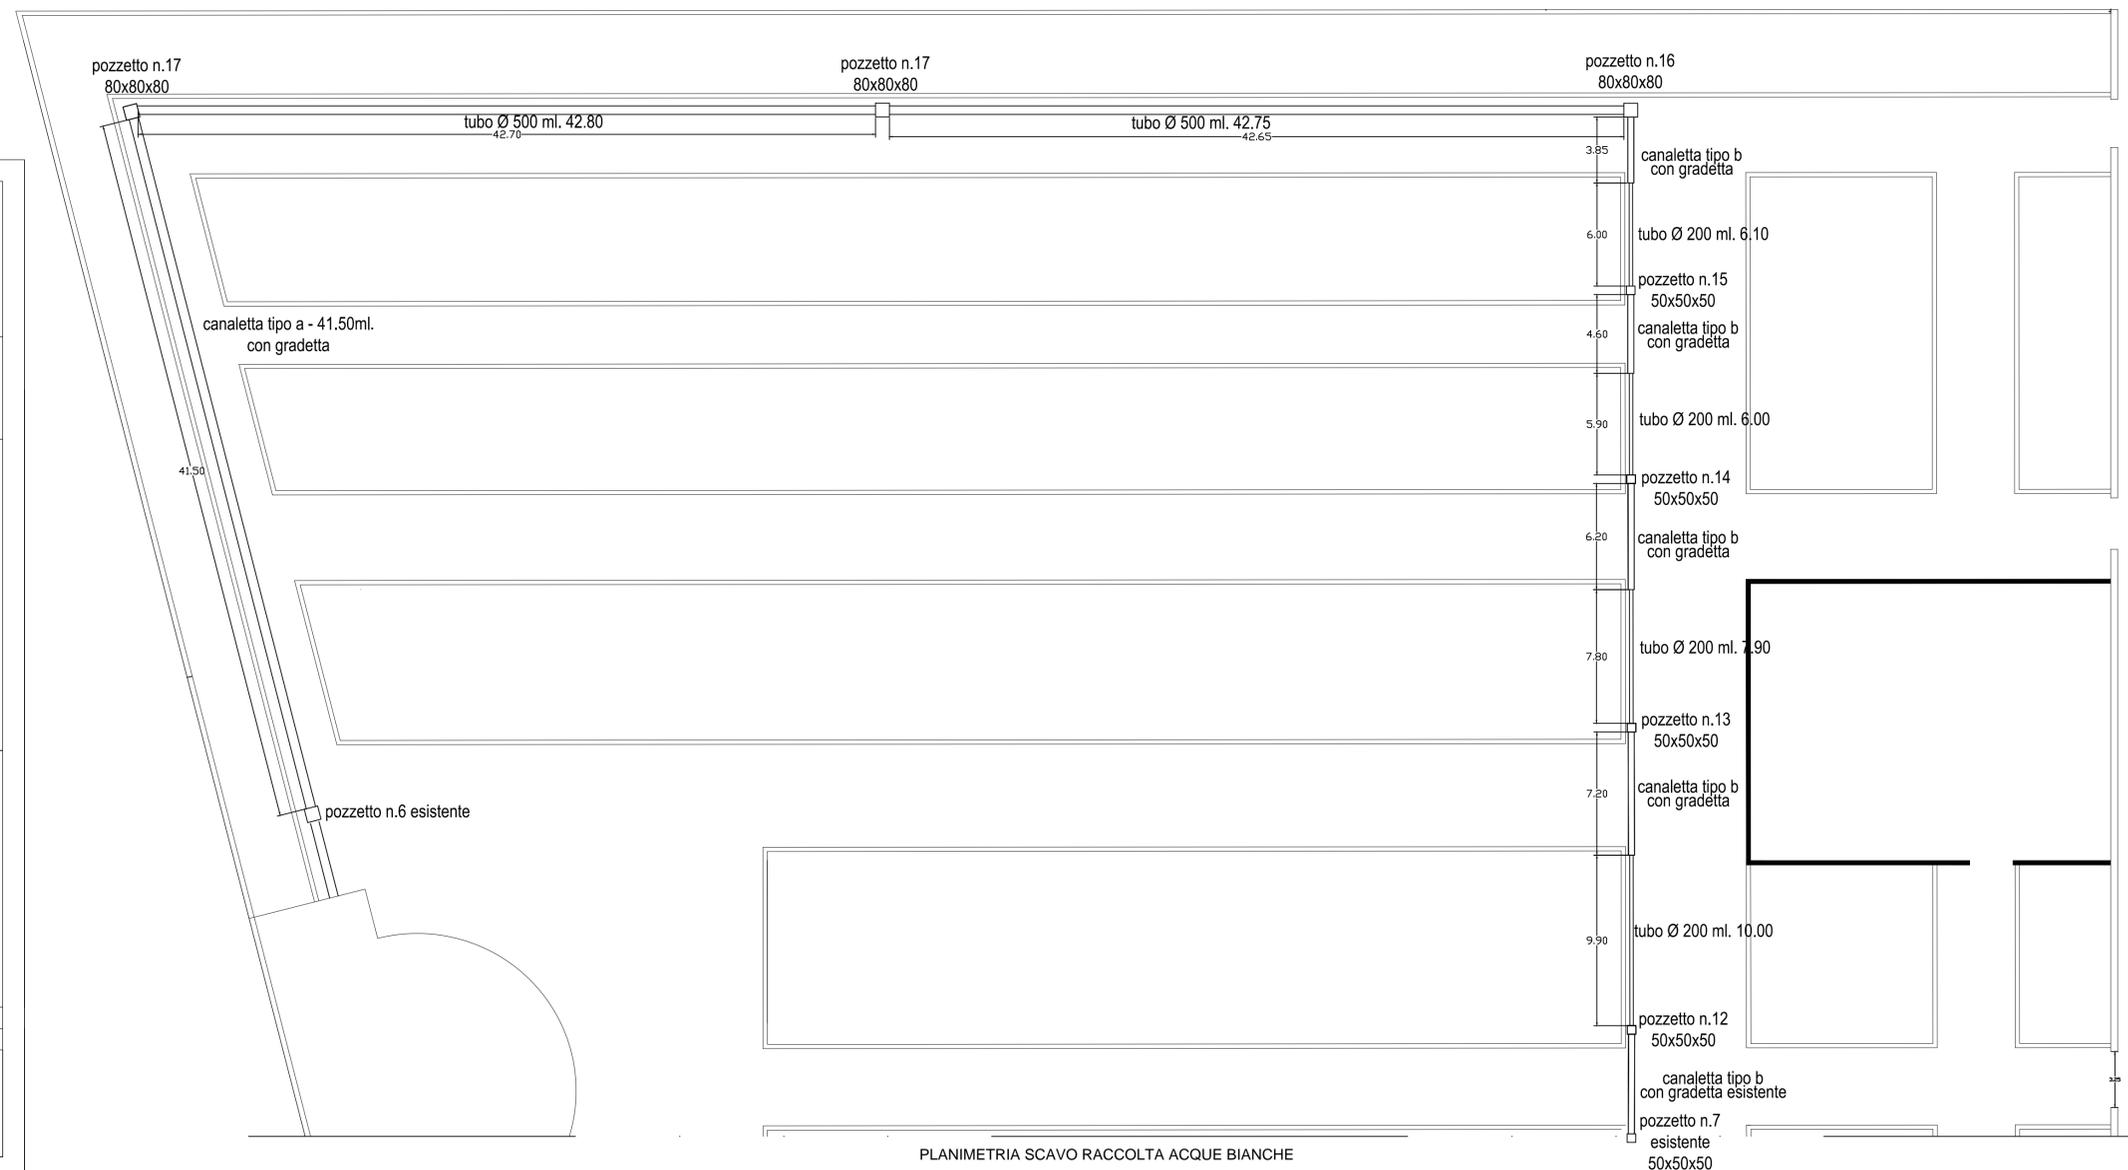

PARTICOLARI TIPOLOGIA  
CANALETTE - SCALA 1:10

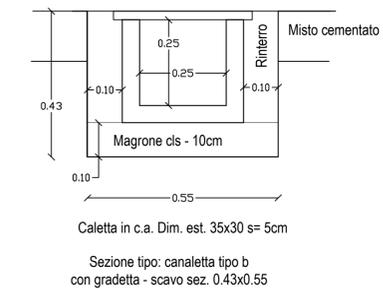

PARTICOLARI TIPOLOGIA  
TUBI - SCALA 1:10

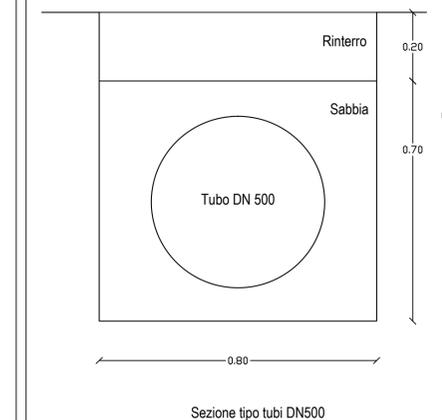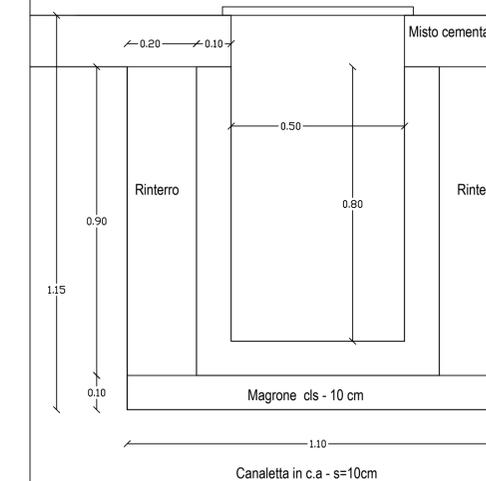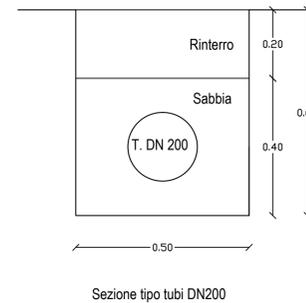

PLANIMETRIA SCAVO RACCOLTA ACQUE BIANCHE