

REGIONE SICILIA COMUNE DI RAGUSA

PROGETTO ESECUTIVO DEI LAVORI DI REALIZZAZIONE II AMPLIAMENTO
E COMPLETAMENTO I AMPLIAMENTO AL CIMITERO MARINA DI RAGUSA

TAV.

09

ELABORATO

RISTRUTTURAZIONE SERVIZI IGIENICI ESISTENTI


SCALA 1:100

IL TECNICO
Ing. Rossella Gurrieri



IL RESPONSABILE UNICO
DEL PROCEDIMENTO




STUDIO TECNICO DI INGEGNERIA
DOTT. ING. ROSSELLA GURRIERI
VIA SAC. DI GIACOMO N. 24 - 97100 RAGUSA
CELL. 3287024526
MAIL. ROSSELLAGURRIERI@LIBERO.IT
PEC. ROSSELLA.GURRIERI@INGPEC.EU

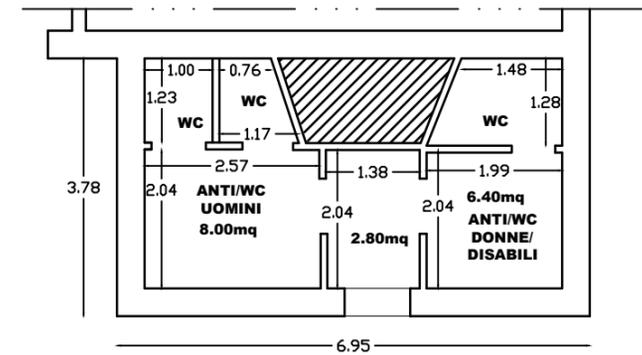

PIANTA PROGETTO

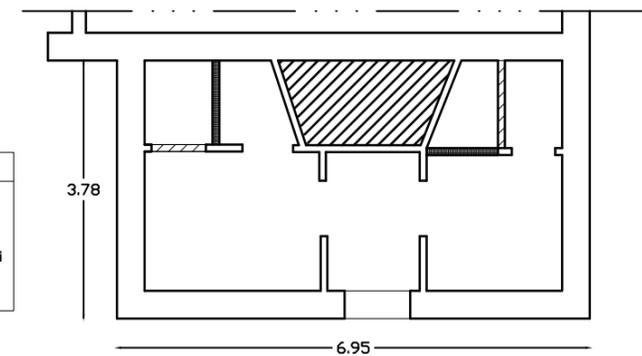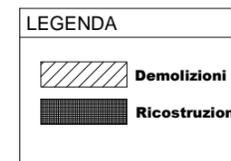

PIANTA COMPARATIVA INTERVENTI

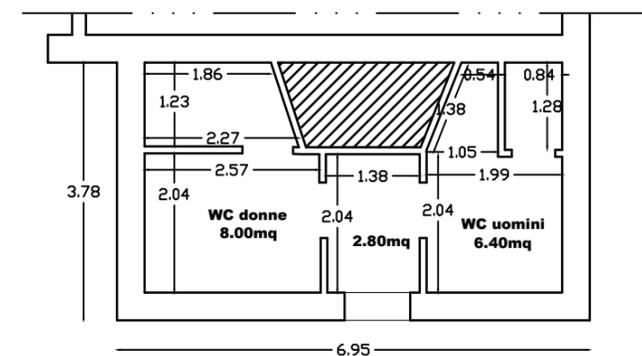

PIANTA STATO DI FATTO