
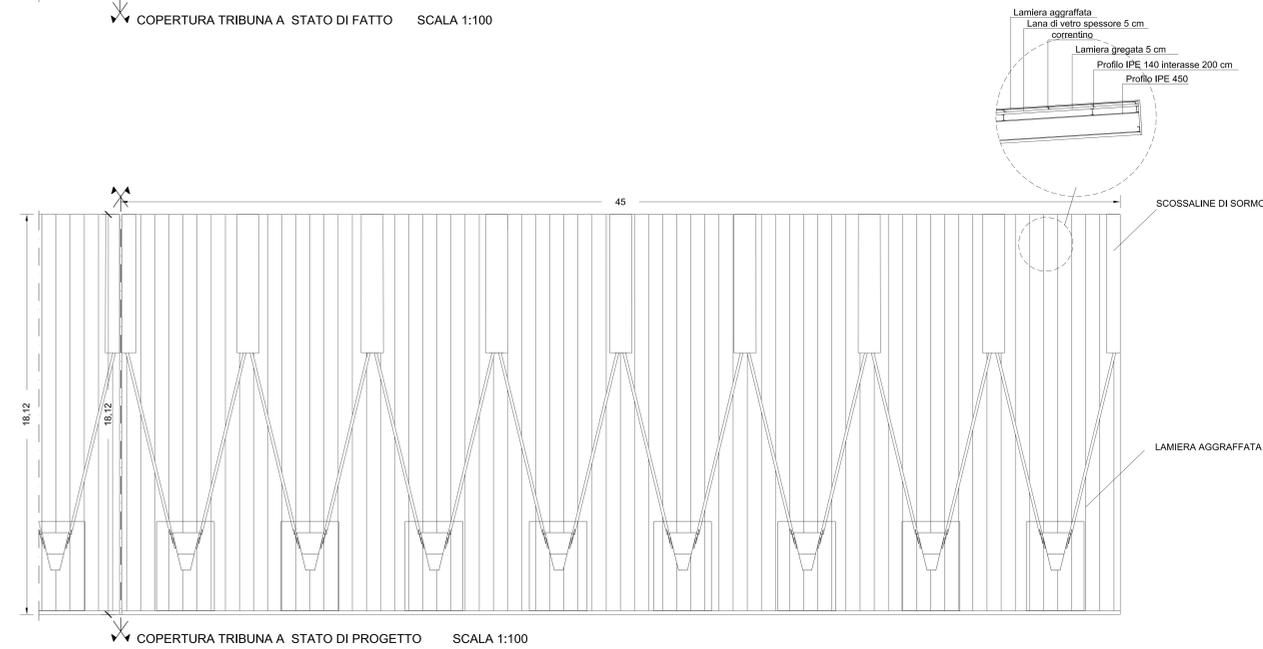


INTERVENTI IN PROGETTO

Revisione del nodo di collegamento bullonato con sostituzione bulloni

Treatmento degli elementi di carpenteria UPN 120, Angolari 60°60°6 e dei giunti di collegamento.

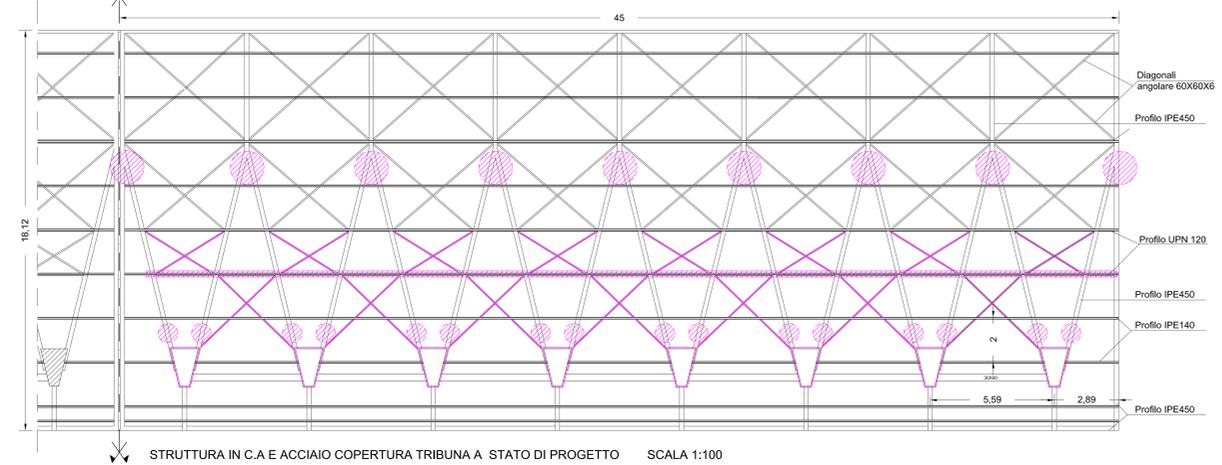

COMUNE DI RAGUSA

PROGETTO ESECUTIVO
 "Intervento per l'efficiamento e la rifunzionalizzazione del polisportivo Aldo Campo"- Importo complessivo € 960.000,00* CUP F29F22000010006
 PNRR - M5C2-Inv.3.1 - CLUSTER 2.

*Derivante dall'applicazione del prezioso unico regionale per i lavori pubblici della Regione Siciliana, aggiornato ai sensi del comma 2 dell'art.26 del D.L. n.50 del 17/05/2022, adottato con Decreto dell'Assessorato per le Infrastrutture e per la Mobilità n.170/ab. del 29/09/2022



TAV.

7

TITOLO ELABORATO
 ARCHITETTONICO
 COPERTURA PENSILINA TRIBUNA A

ELABORATI IN PROGETTO

Struttura copertura Tribuna A stato di fatto scala 1:100
 Struttura copertura Tribuna A stato di progetto scala 1:100

PROGETTISTA:
 Ing. Cristina Licitra

COMUNE DI RAGUSA

IL R.U.P.
 Geom.Franco Civello