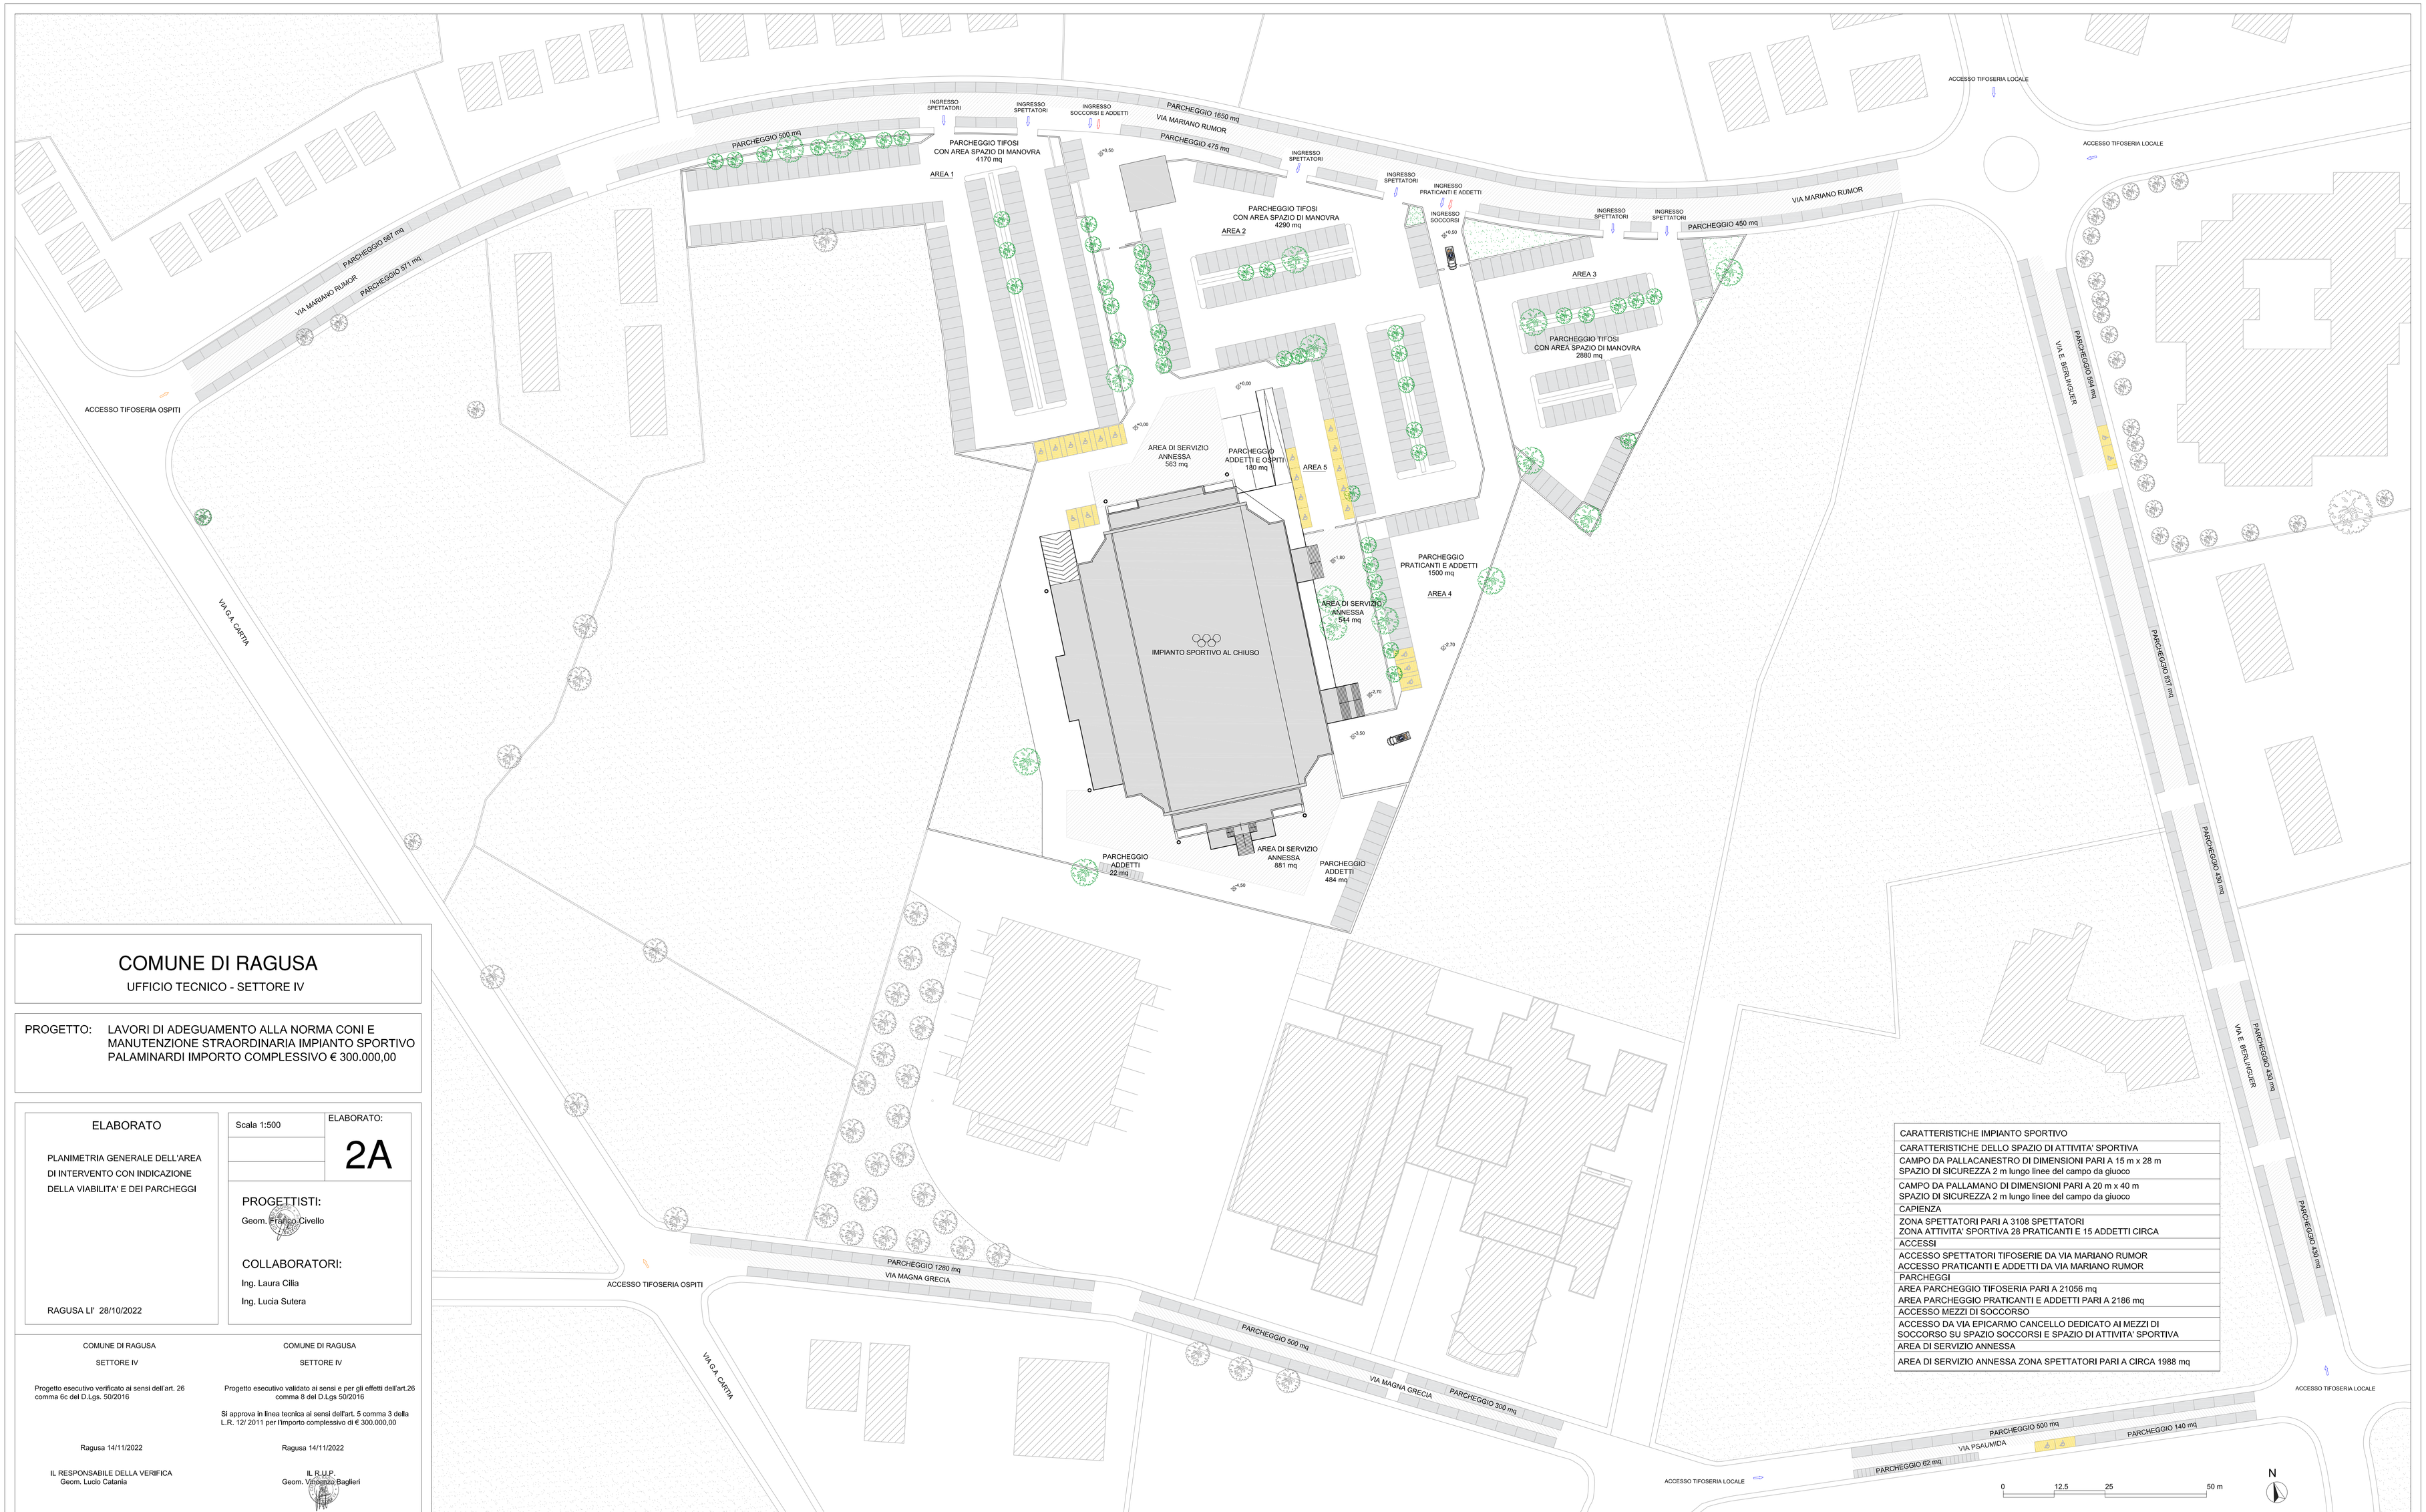

CARATTERISTICHE IMPIANTO SPORTIVO
CARATTERISTICHE DELLO SPAZIO DI ATTIVITA' SPORTIVA
CAMPO DA PALLACANESTRO DI DIMENSIONI PARI A 15 m x 28 m SPAZIO DI SICUREZZA 2 m lungo linee del campo da giuoco
CAMPO DA PALLAMANO DI DIMENSIONI PARI A 20 m x 40 m SPAZIO DI SICUREZZA 2 m lungo linee del campo da giuoco
CAPIENZA
ZONA SPETTATORI PARI A 3108 SPETTATORI ZONA ATTIVITA' SPORTIVA 28 PRATICANTI E 15 ADDETTI CIRCA
ACCESSI
ACCESSO SPETTATORI TIFOSERIE DA VIA MARIANO RUMOR ACCESSO PRATICANTI E ADDETTI DA VIA MARIANO RUMOR
PARCHEGGI
AREA PARCHEGGIO TIFOSERIA PARI A 21056 mq AREA PARCHEGGIO PRATICANTI E ADDETTI PARI A 2186 mq
ACCESSO MEZZI DI SOCCORSO
ACCESSO DA VIA EPICARMO CANCELLO DEDICATO AI MEZZI DI SOCCORSO SU SPAZIO SOCCORSI E SPAZIO DI ATTIVITA' SPORTIVA
AREA DI SERVIZIO ANNESSA
AREA DI SERVIZIO ANNESSA ZONA SPETTATORI PARI A CIRCA 1988 mq

COMUNE DI RAGUSA

UFFICIO TECNICO - SETTORE IV

PROGETTO: LAVORI DI ADEGUAMENTO ALLA NORMA CONI E MANUTENZIONE STRAORDINARIA IMPIANTO SPORTIVO PALAMINARDI IMPORTO COMPLESSIVO € 300.000,00

ELABORATO

PLANIMETRIA GENERALE DELL'AREA DI INTERVENTO CON INDICAZIONE DELLA VIABILITA' E DEI PARCHEGGI

RAGUSA LI' 28/10/2022

Scala 1:500

ELABORATO: 2A

PROGETTISTI:

Geom. Franco Civello

COLLABORATORI:

Ing. Laura Cilia

Ing. Lucia Sutera

COMUNE DI RAGUSA
SETTORE IV

Progetto esecutivo verificato ai sensi dell'art. 26 comma 6c del D.Lgs. 50/2016

Ragusa 14/11/2022

IL RESPONSABILE DELLA VERIFICA
Geom. Lucio Catania

COMUNE DI RAGUSA
SETTORE IV

Progetto esecutivo validato ai sensi e per gli effetti dell'art.26 comma 8 del D.Lgs 50/2016

Si approva in linea tecnica ai sensi dell'art. 5 comma 3 della L.R. 12/ 2011 per l'importo complessivo di € 300.000,00

Ragusa 14/11/2022

IL R.U.P.
Geom. Vincenzo Baglieri