




Prospetto Principale scala 1:100

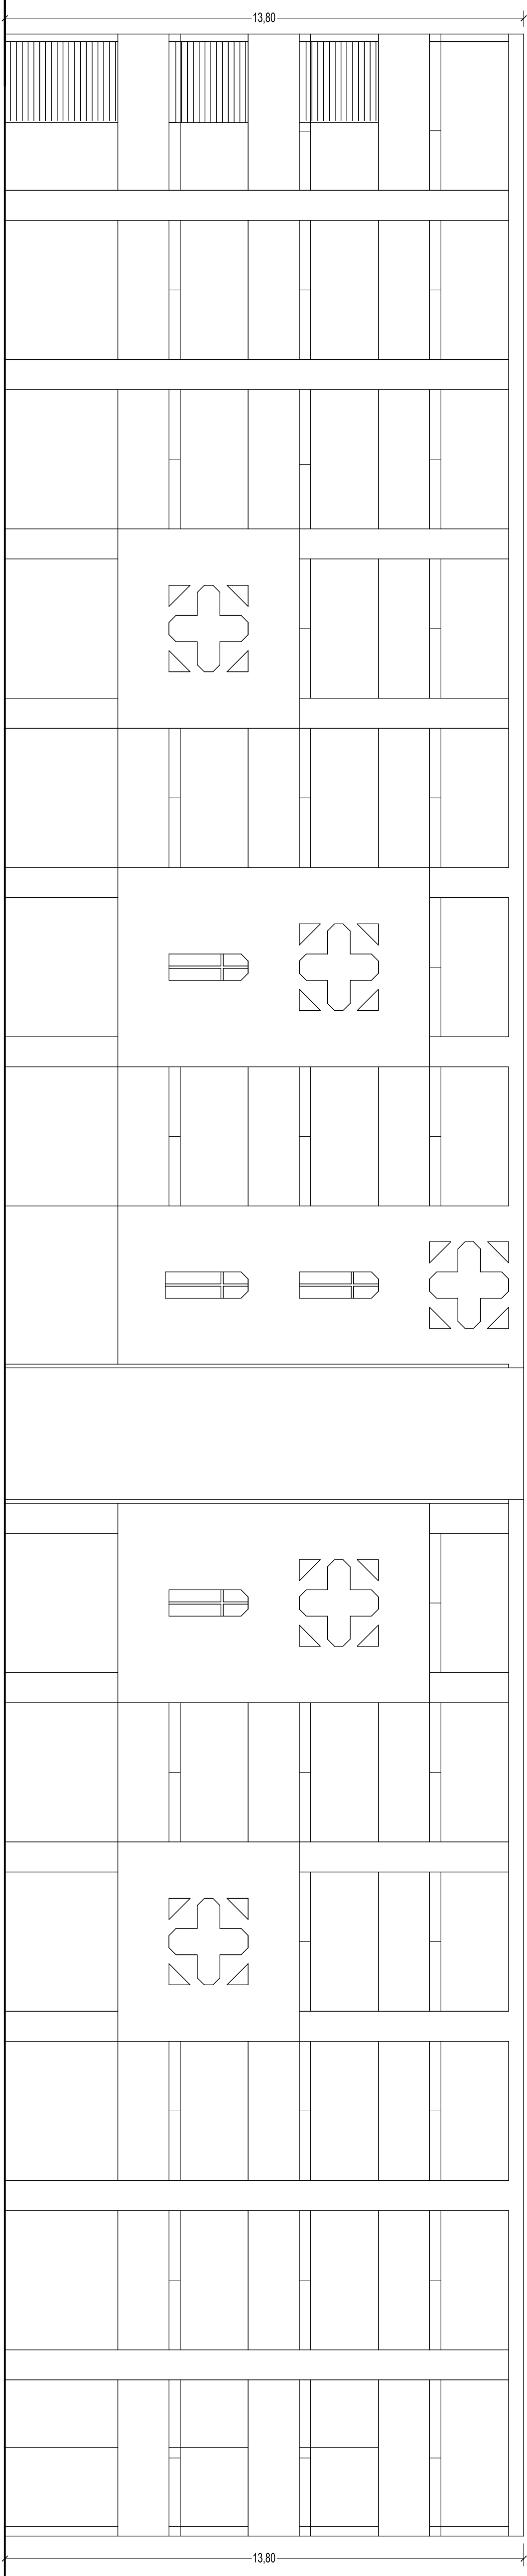


Prospetto Secondario scala 1:100

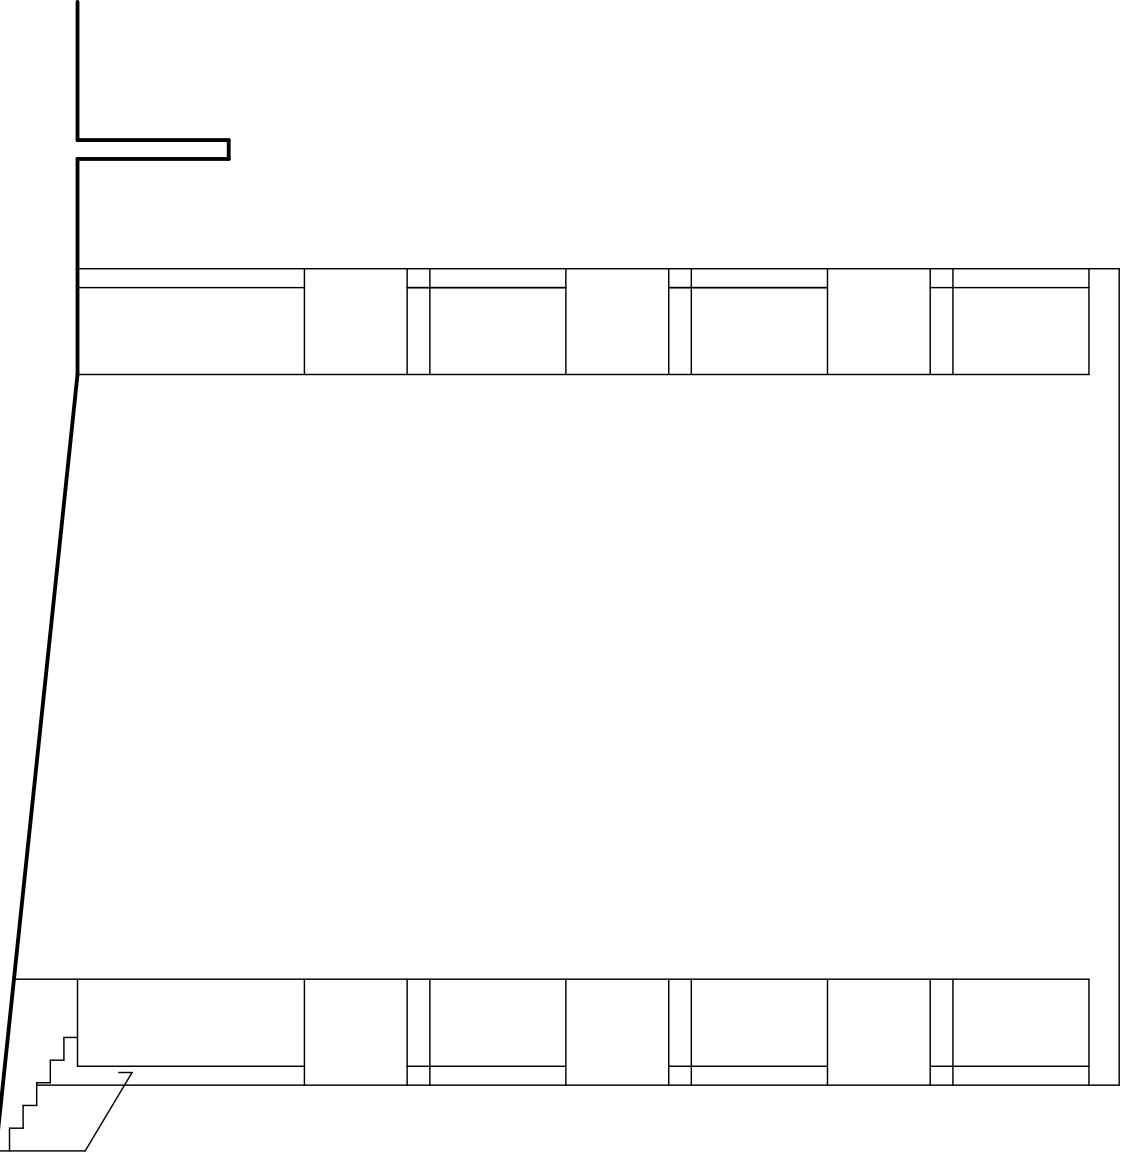

Prospetto Laterale scala 1:100

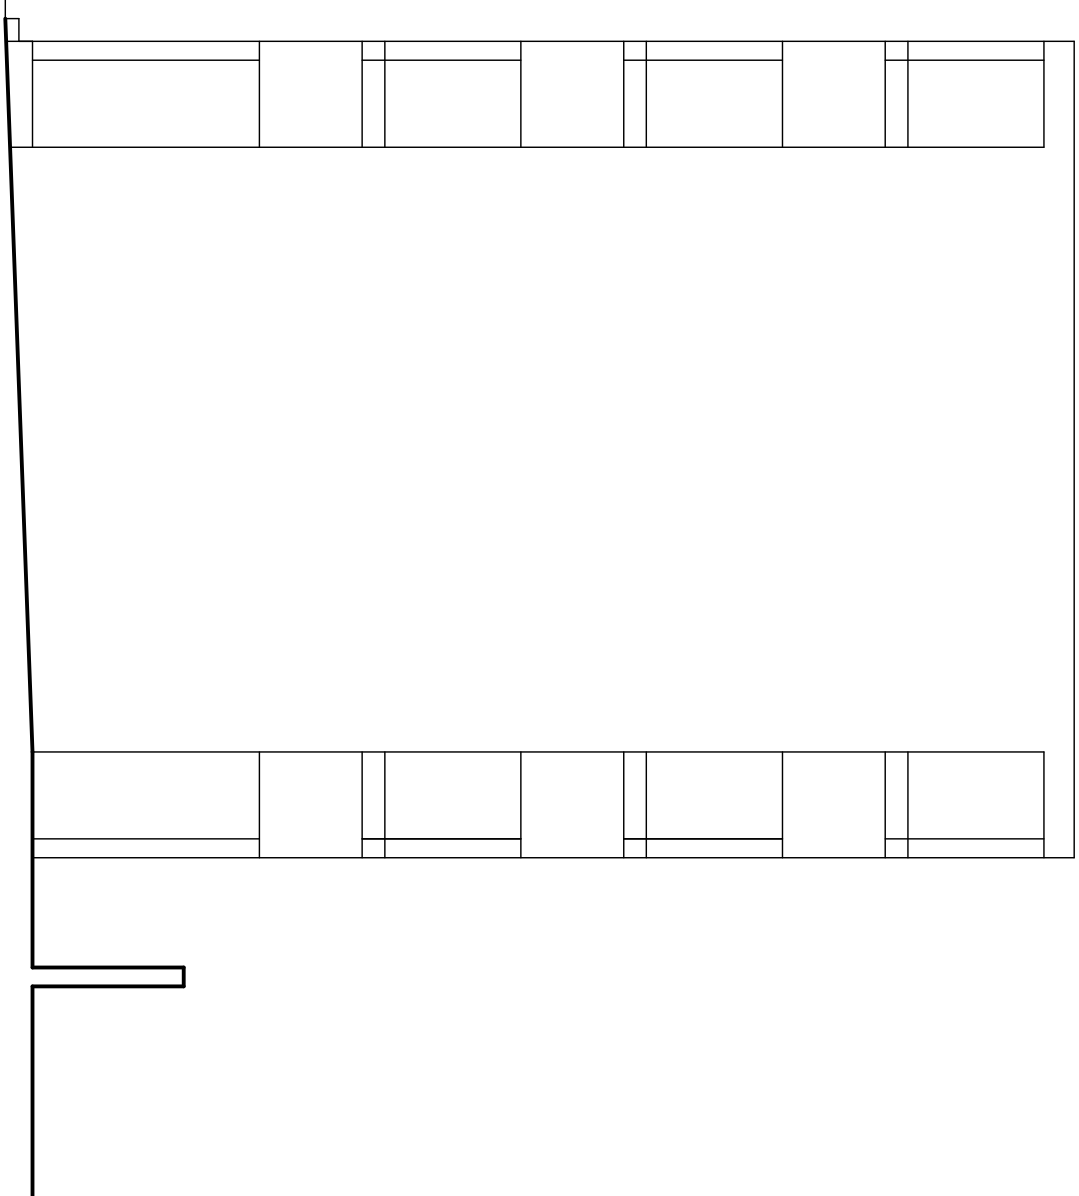

Prospetto Laterale scala 1:100

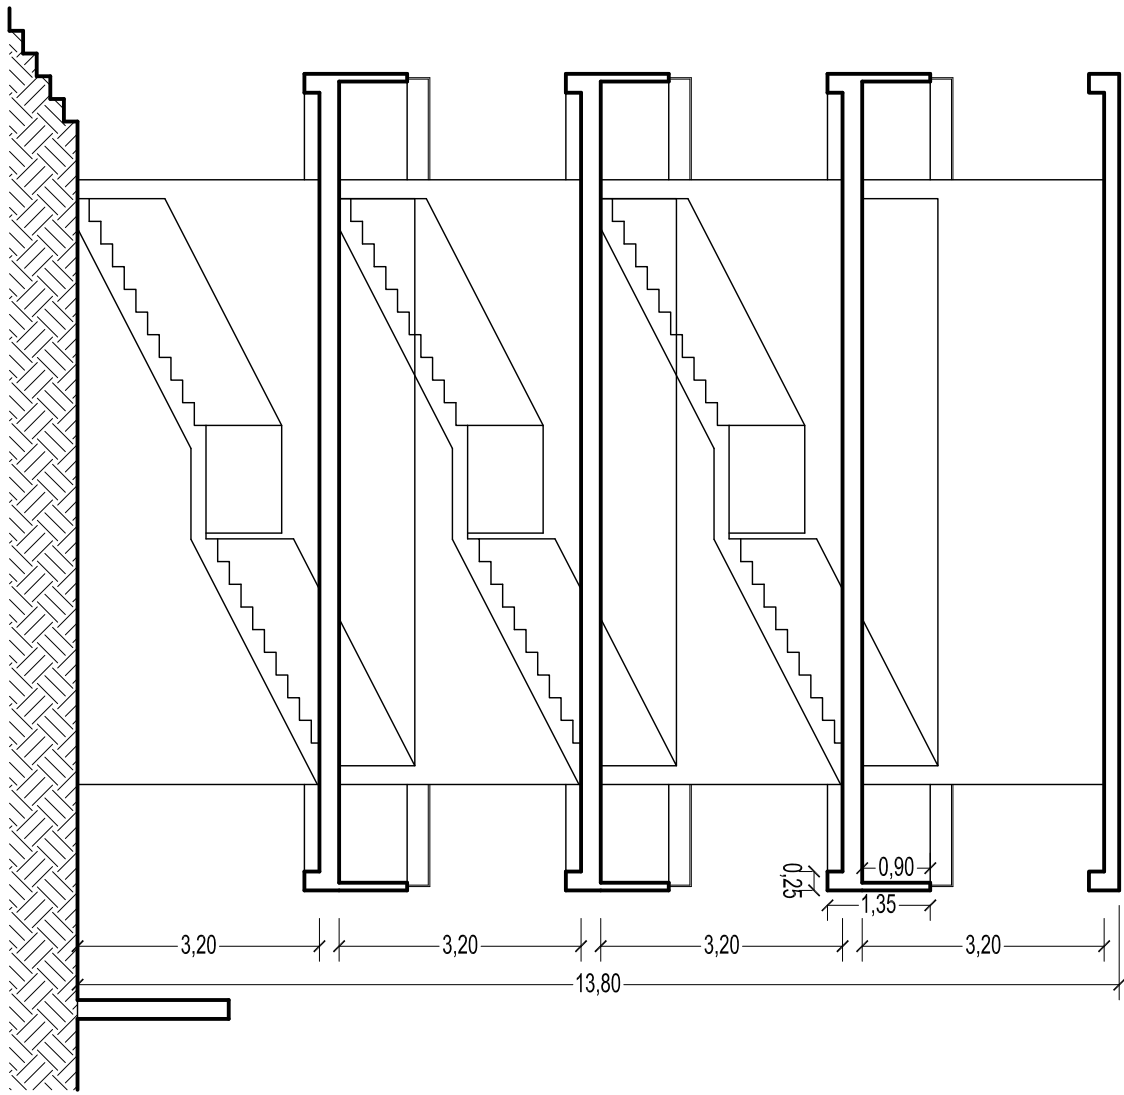

Sezione A-A scala 1:100

OGGETTO				COMUNE DI RAGUSA			
PROGETTO ESECUTIVO				"Lavori di risanamento e messa in sicurezza colombari nei cimiteri di Ragusa Centro e Ibla".			
COD.LAV.				NUMERO			
CL 06_22		TAV.		2.1			
TITOLO ELABORATO							
PROGETTO ESECUTIVO							
RAGUSA IBLA							
ELABORATI IN PROGETTO							
Prospetti Stato di Fatto							
Sezione A-A Stato di Fatto							
</							