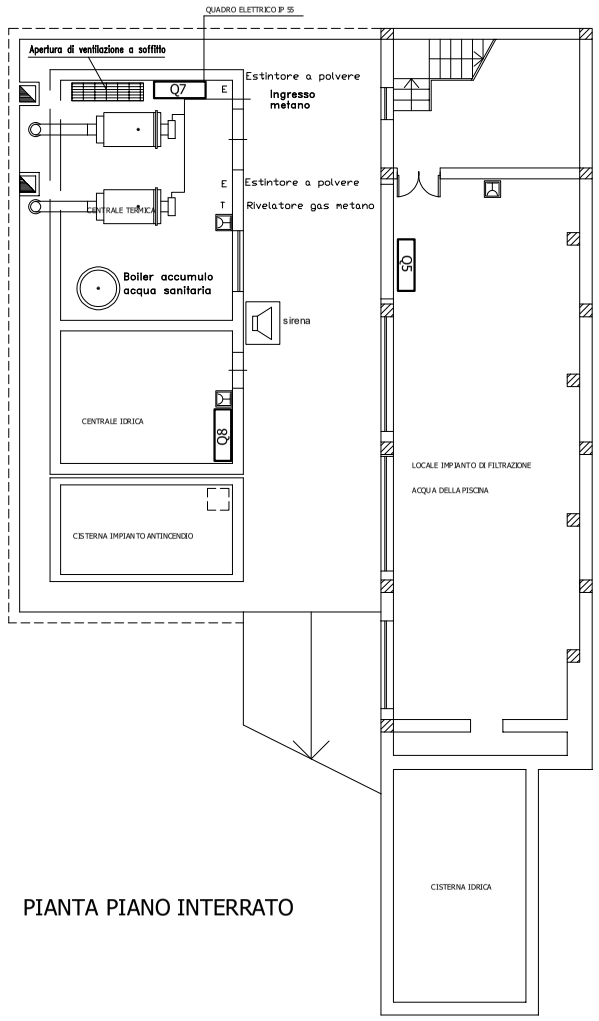

PIANTA PIANO INTERRATO

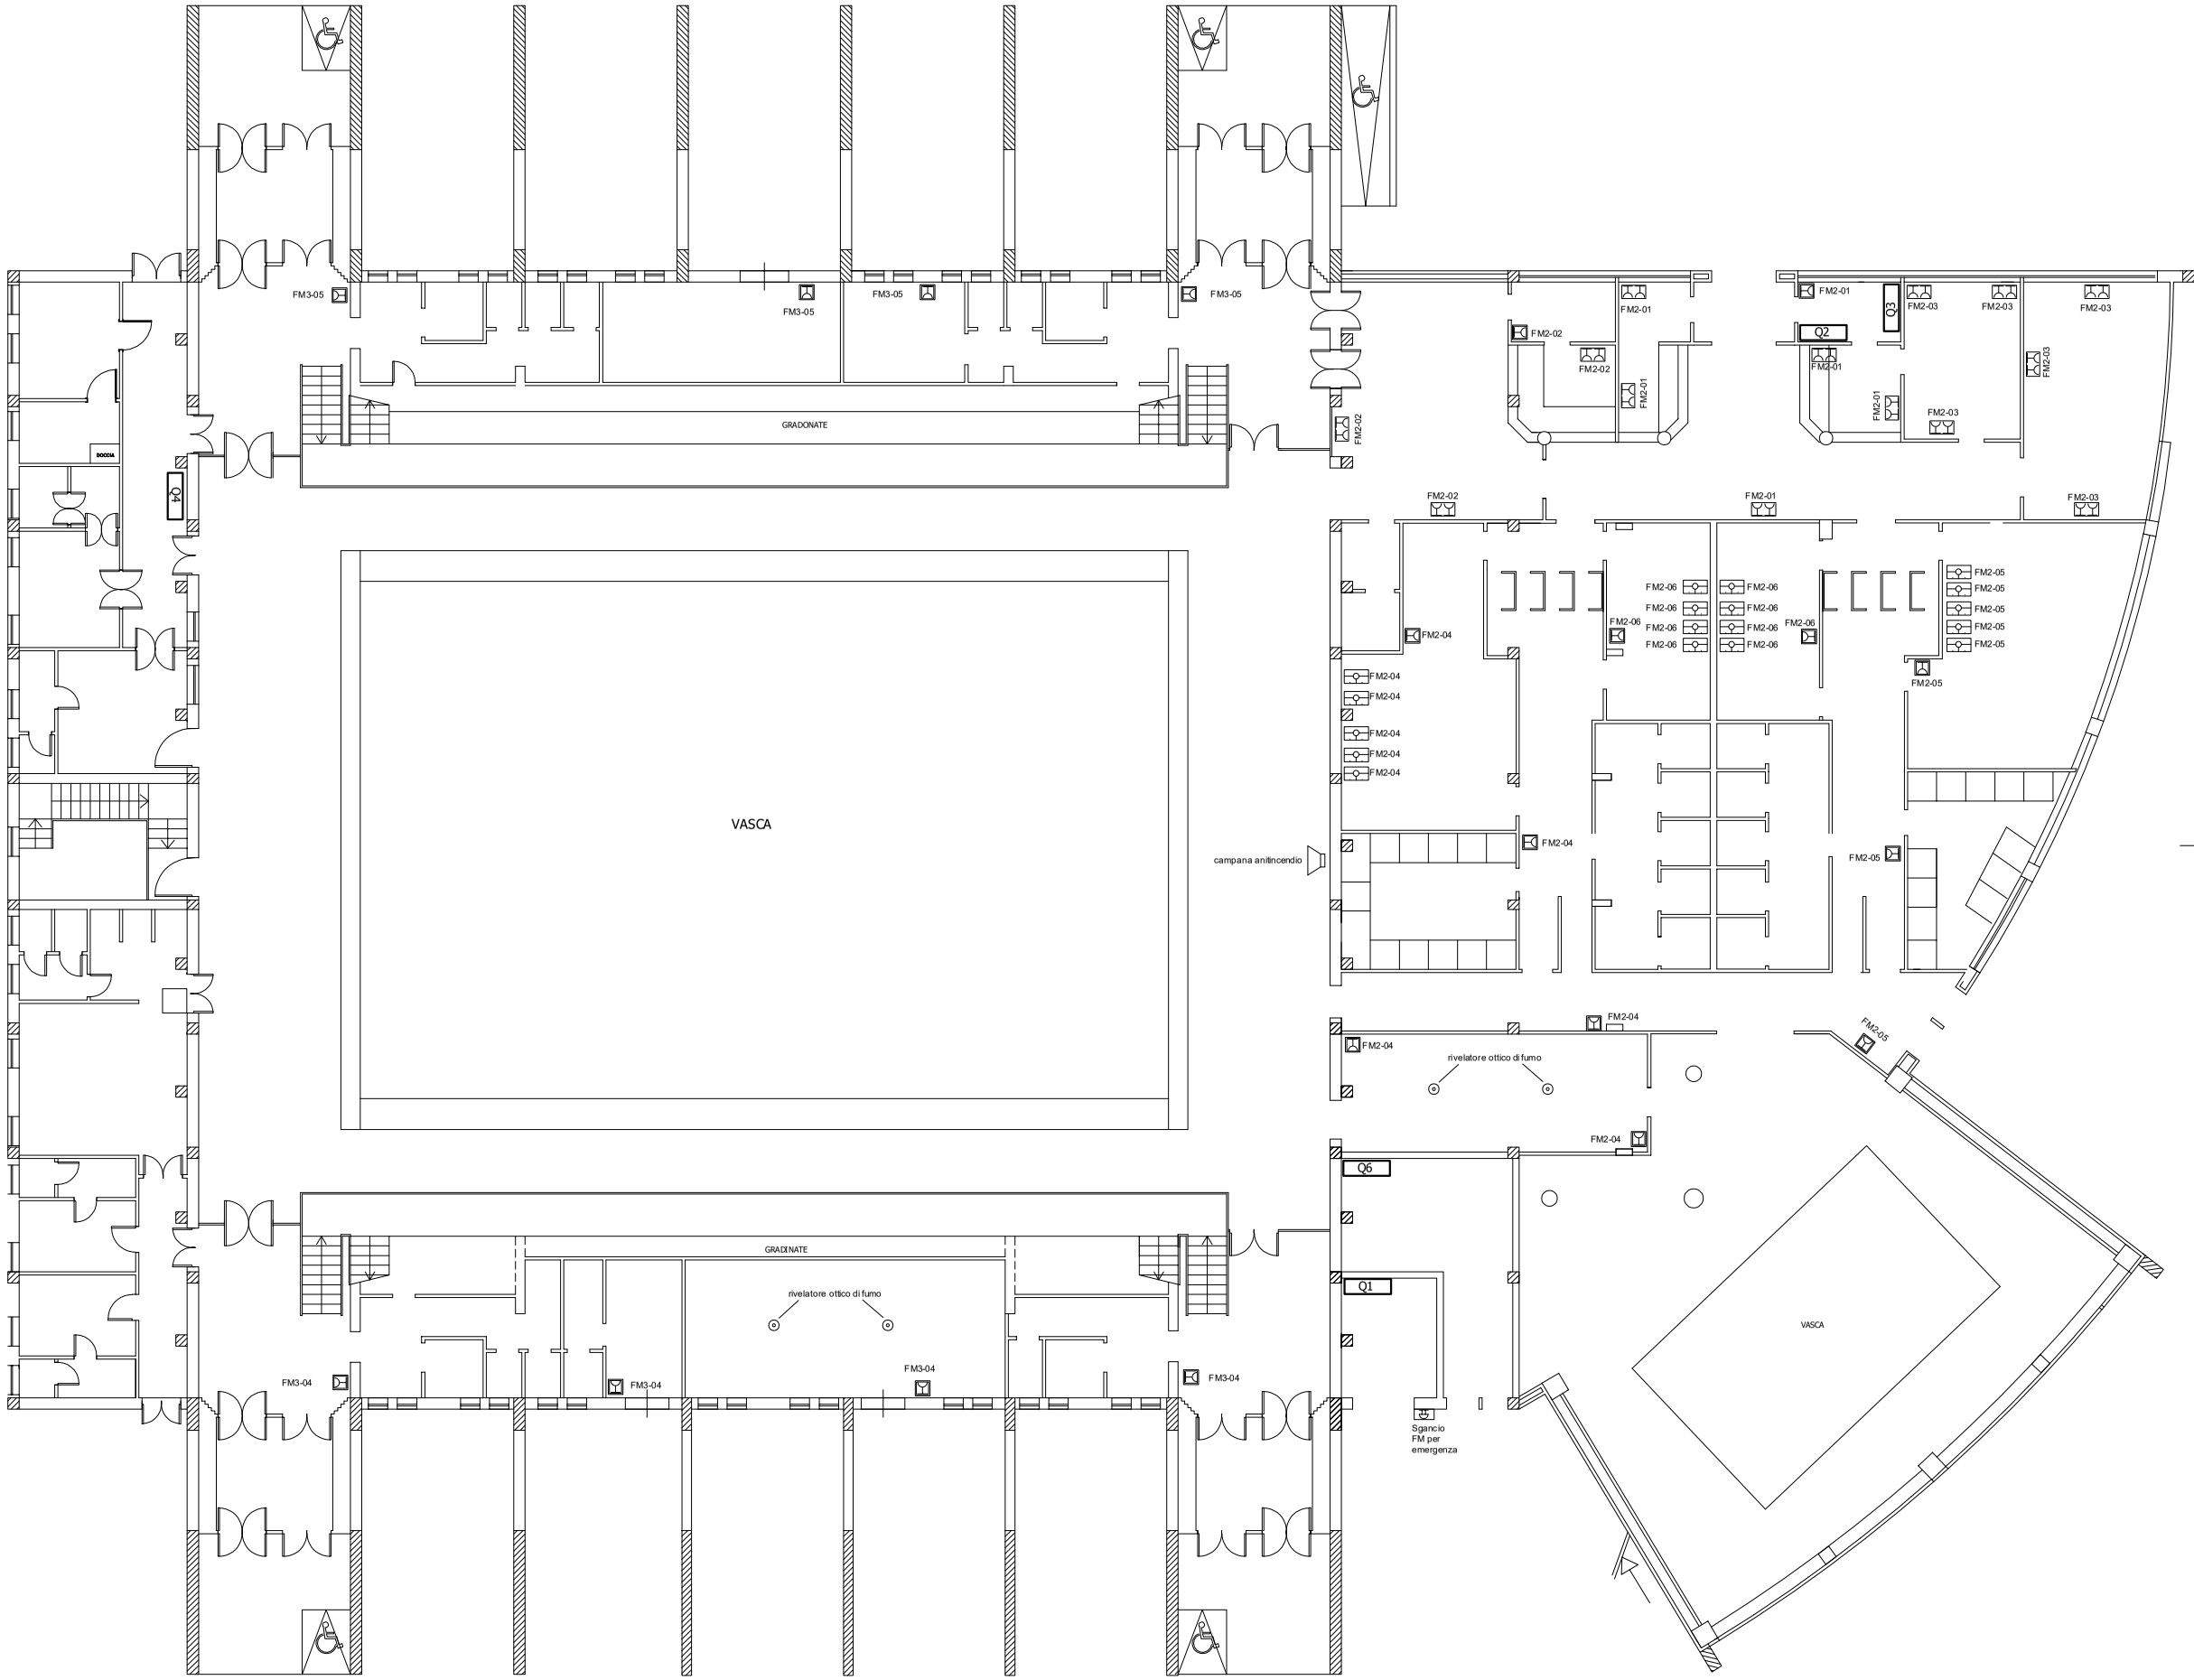

PIANTA PIANO TERRA

		COMUNE DI RAGUSA
tavola		
data	20/09/2022	
scala		PISCINA COMUNALE
rifermimento		