

LEGENDA


n.52 pozzetti ispezione rete elettrica

n.2 pozzetti messa a terra

linea bassa tensione 1 cavidotto Ø63

linea bassa tensione 2 cavidotti Ø63


n.2 armadietti tipo enel

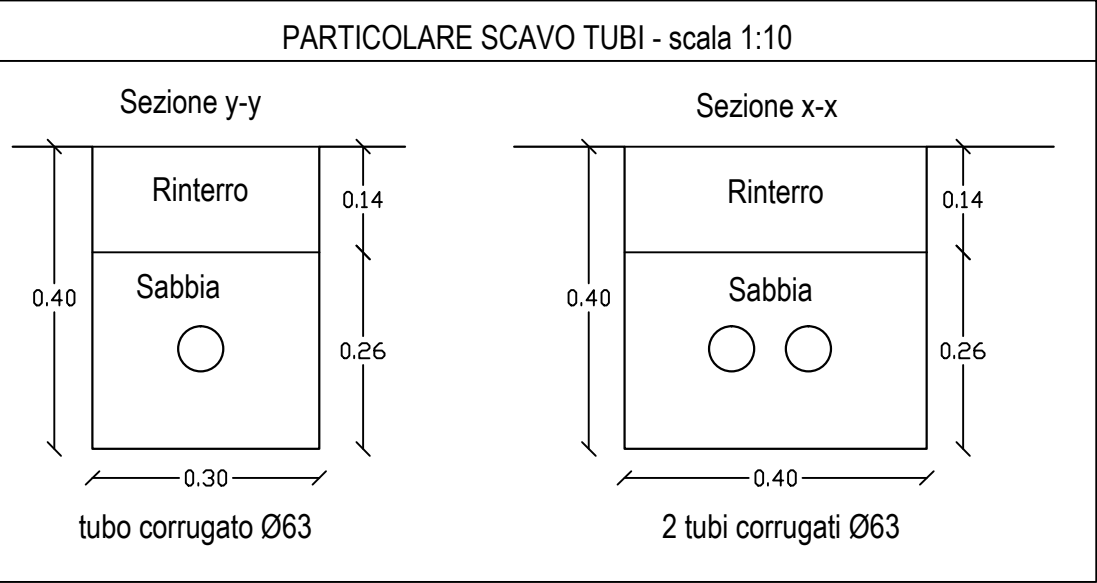


REGIONE SICILIA
COMUNE DI RAGUSA

PROGETTO ESECUTIVO DEI LAVORI DI REALIZZAZIONE II AMPLIAMENTO
E COMPLETAMENTO I AMPLIAMENTO AL CIMITERO MARINA DI RAGUSA

TAV.	ELABORATO
08	PLANIMETRIA RETE ELETTRICA
SCALA 1:200	
IL TECNICO Ing. Rossella Gurrieri	IL RESPONSABILE UNICO DEL PROCEDIMENTO



STUDIO TECNICO DI INGEGNERIA
DOTT. ING.ROSSELLA GURRIERI
VIA SAC. DI GIACOMO N. 24 - 97100 RAGUSA
CELL. 3287024526
MAIL. ROSSELLAGURRIERI@LIBERO.IT
PEC. ROSSELLA.GURRIERI@INGPEC.EU

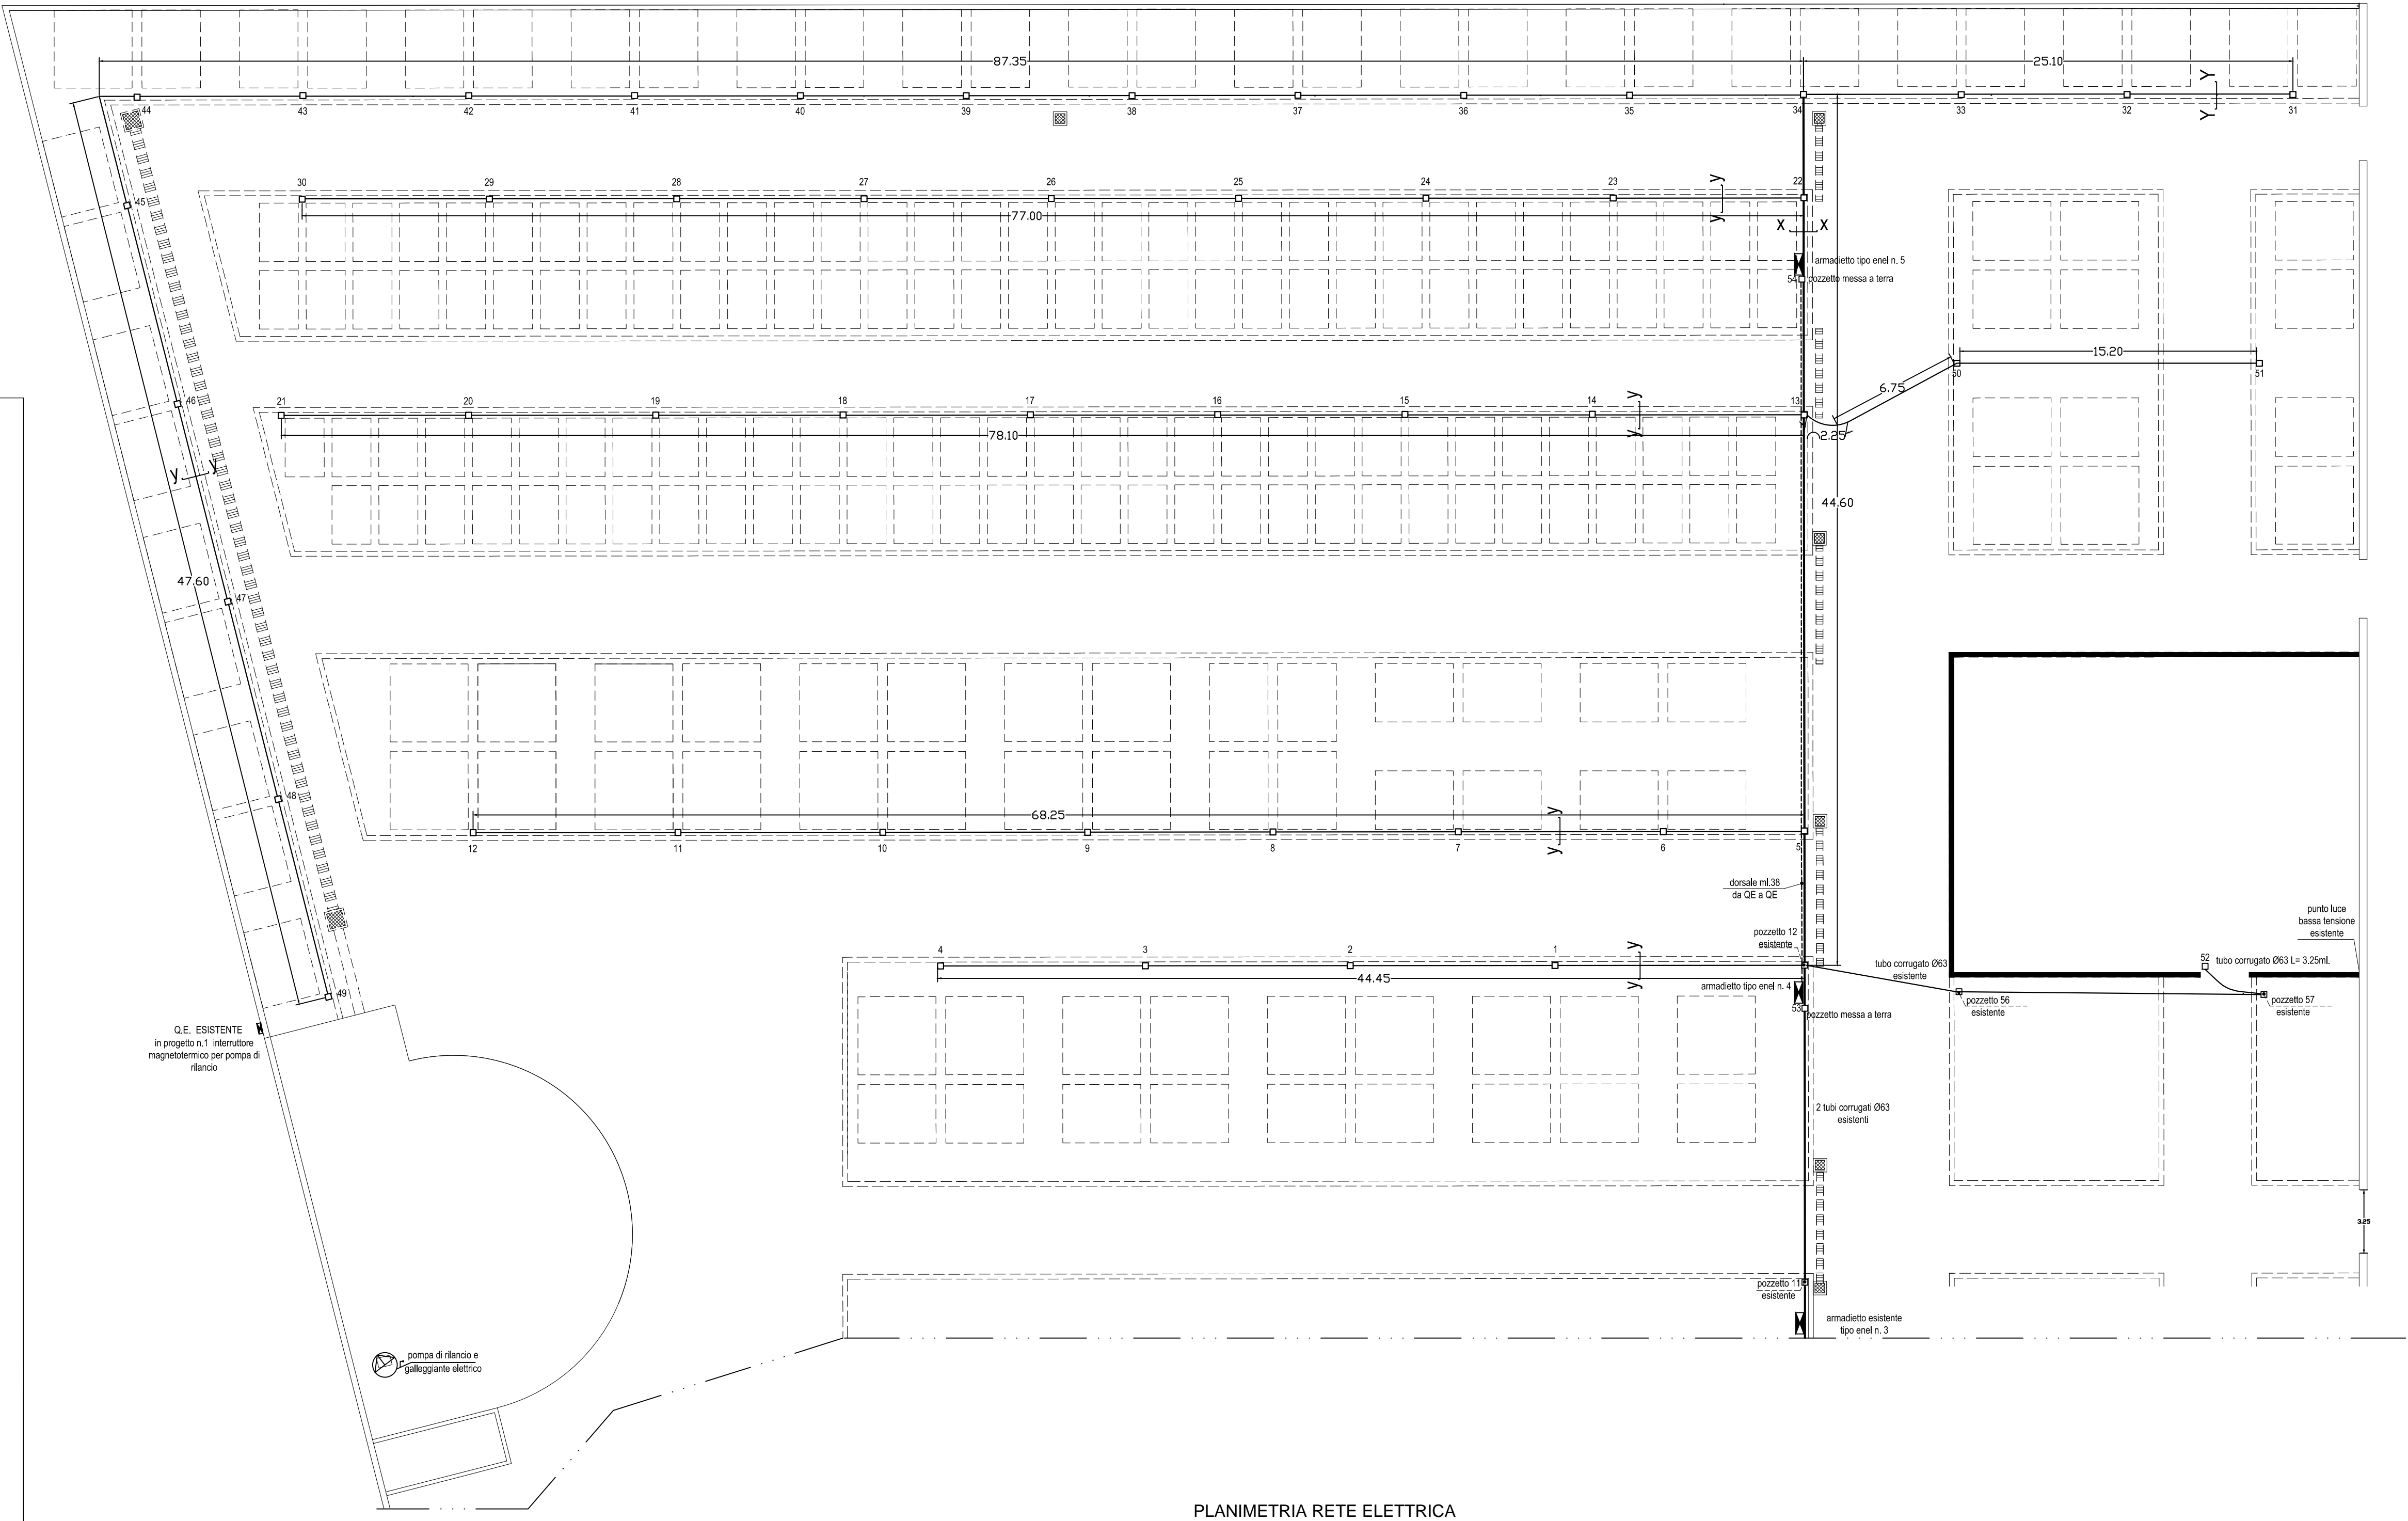

PLANIMETRIA RETE ELETTRICA