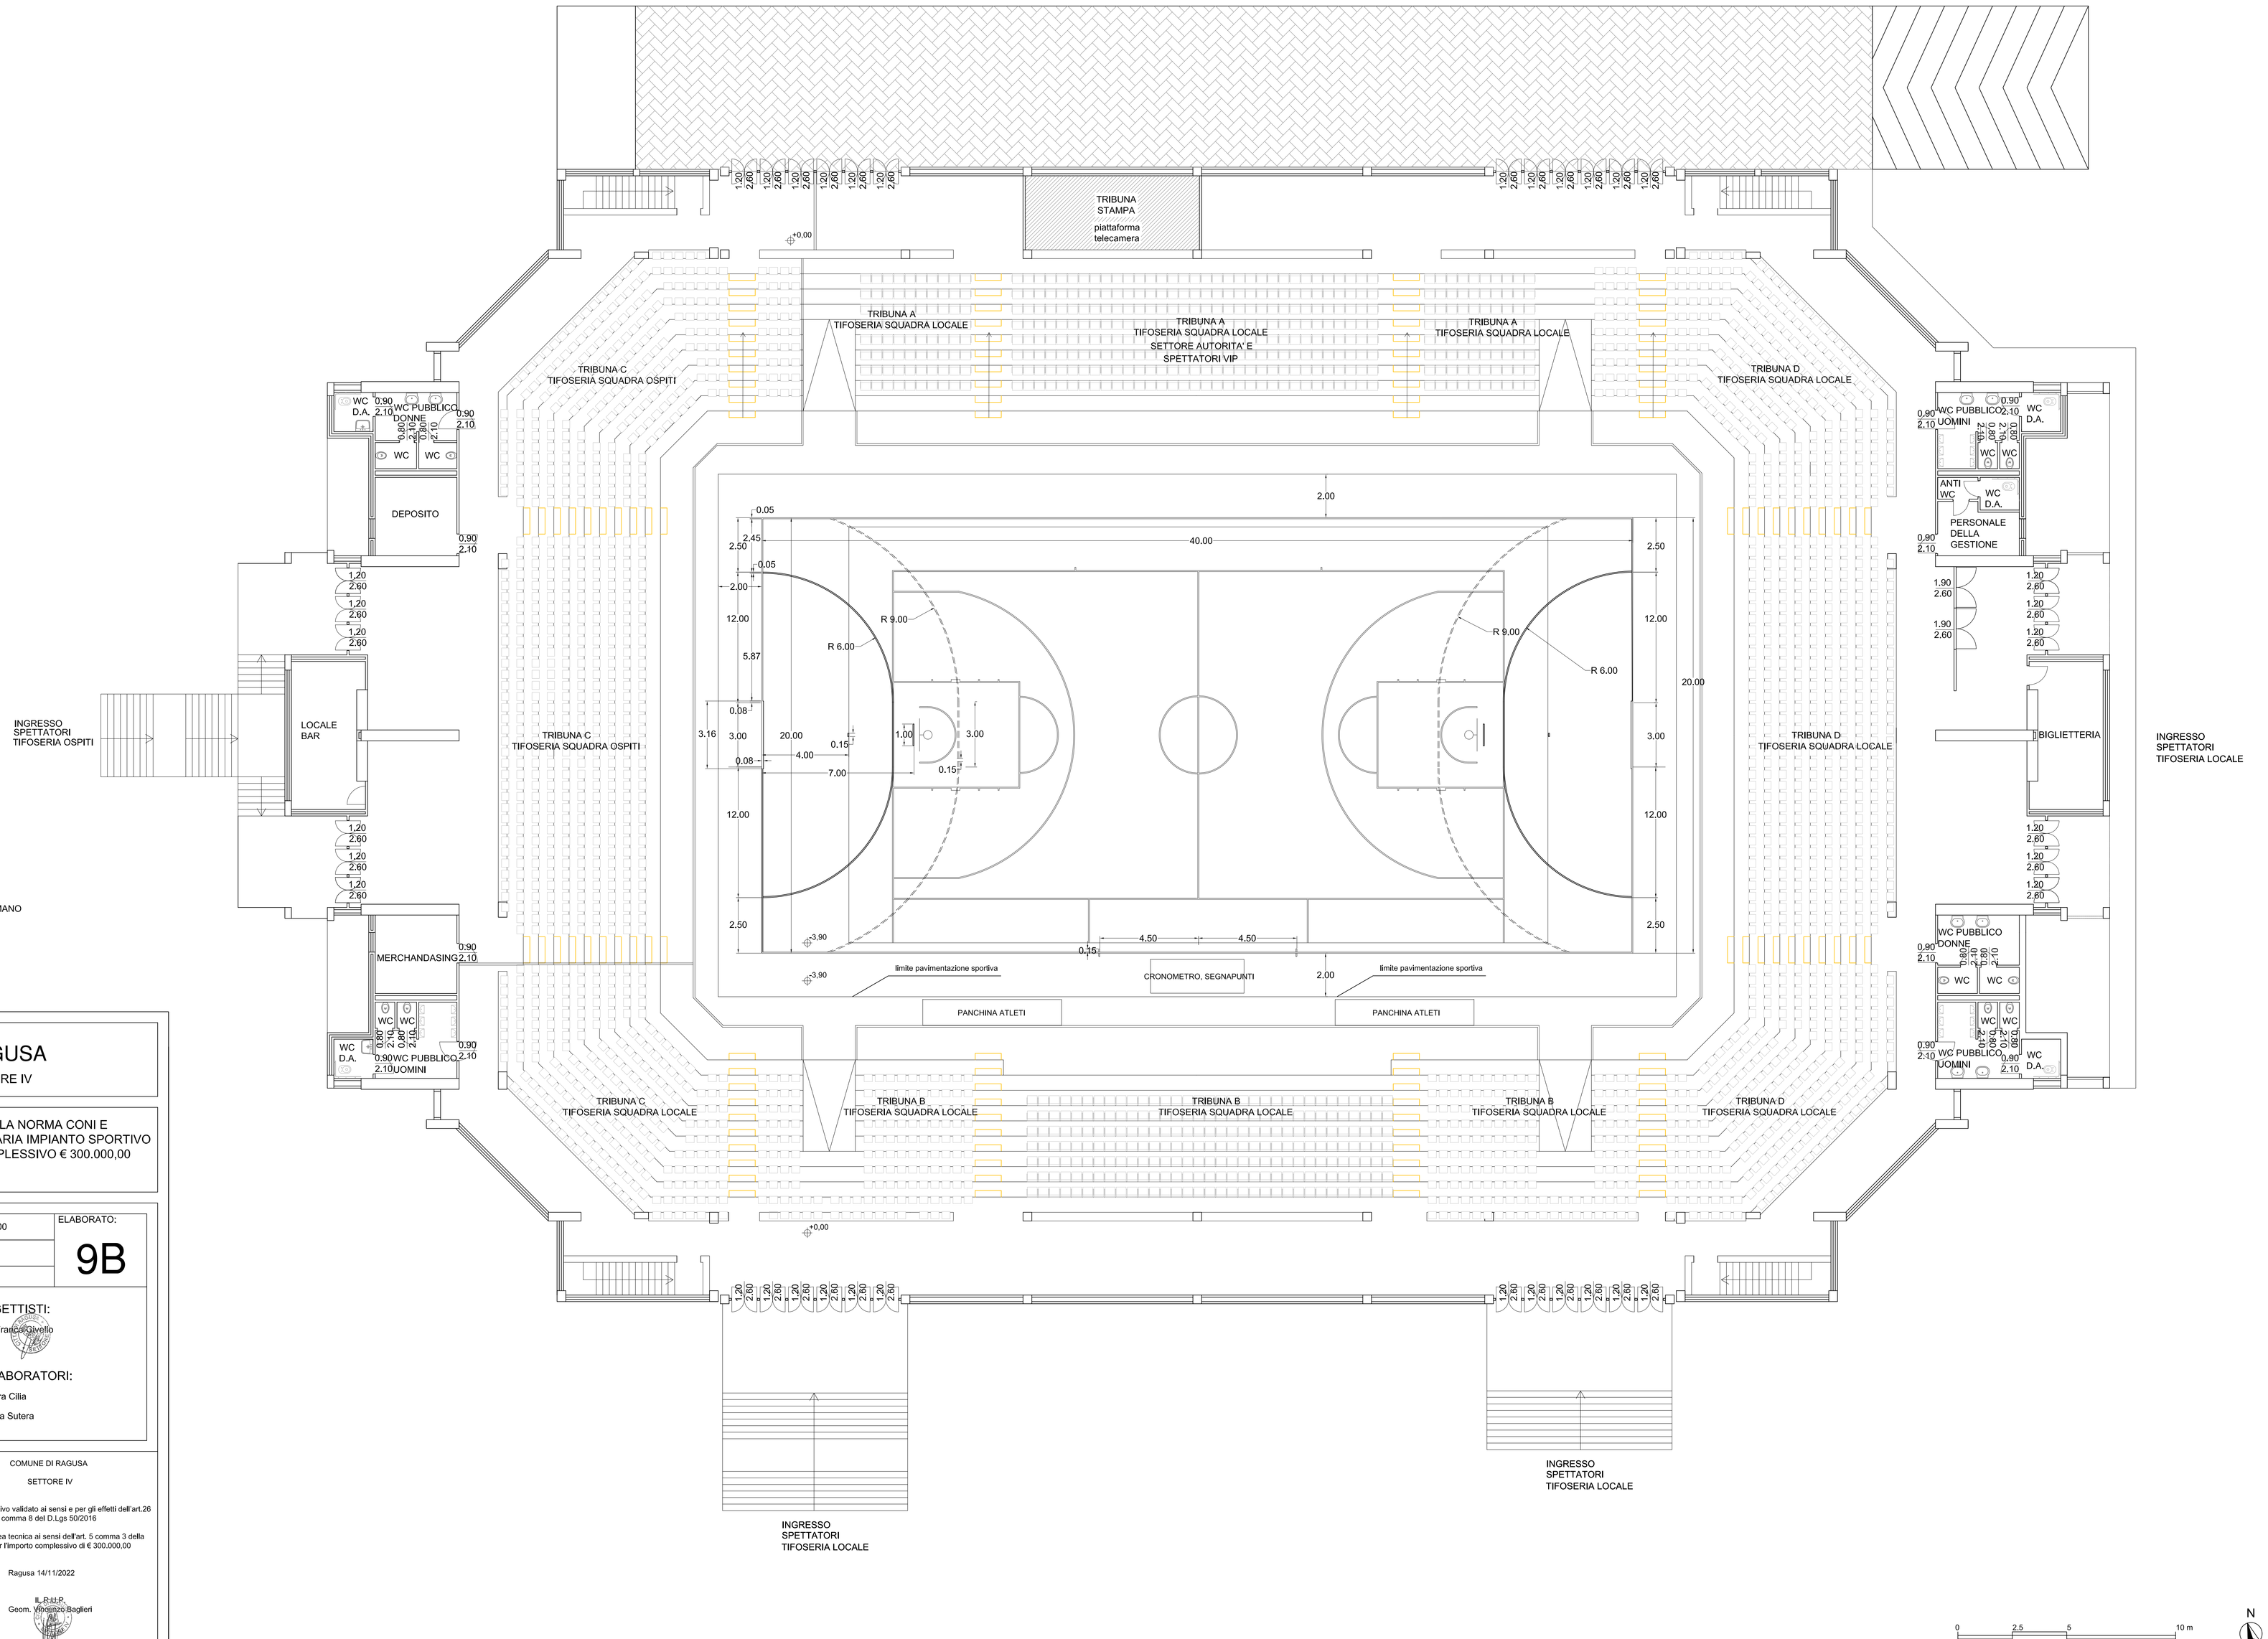

LEGENDA

SEGNATURE CAMPO DA GIUOCO PALLAMANO

UBICAZIONE PORTE

(±0.00) QUOTA DI RILIEVO

COMUNE DI RAGUSA

UFFICIO TECNICO - SETTORE IV

PROGETTO: LAVORI DI ADEGUAMENTO ALLA NORMA CONI E MANUTENZIONE STRAORDINARIA IMPIANTO SPORTIVO PALAMINARDI IMPORTO COMPLESSIVO € 300.000,00

ELABORATO

PLANIMETRIA DELLE SEGNATURE CAMPO DI PALLAMANO

RAGUSA LI' 28/10/2022

Scala 1:100

ELABORATO: 9B

PROGETTISTI:

Geom. Franco Givetto

COLLABORATORI:

Ing. Laura Cilia

Ing. Lucia Sutera

COMUNE DI RAGUSA
SETTORE IV

Progetto esecutivo verificato ai sensi dell'art. 26 comma 6c del D.Lgs. 50/2016

Ragusa 14/11/2022

IL RESPONSABILE DELLA VERIFICA
Geom. Lucio Catania

COMUNE DI RAGUSA
SETTORE IV

Progetto esecutivo validato ai sensi e per gli effetti dell'art.26 comma 8 del D.Lgs 50/2016

Si approva in linea tecnica ai sensi dell'art. 5 comma 3 della L.R. 12/ 2011 per l'importo complessivo di € 300.000,00

Ragusa 14/11/2022

IL R.U.P.
Geom. Vincenzo Baglieri